


地下層平面圖 SCALE : 1/100

國立臺北藝術大學


工程名稱 PROJECT	圖面名稱 DRAWING TITLE	圖面修正 REVISIONS	工程人員 ENGINEER	工程顧問 CONSULTANT	圖號 DRAWING NO.	張數 SHEET NO.	印號 SEAL
戲劇系館 舞蹈系館	特殊教室 地下層平面圖				A2-1		
	比例尺 SCALE : 1/100		本圖依李祖原建築師事務所藍圖繪製 C. Y. LEE & PARTNERS				

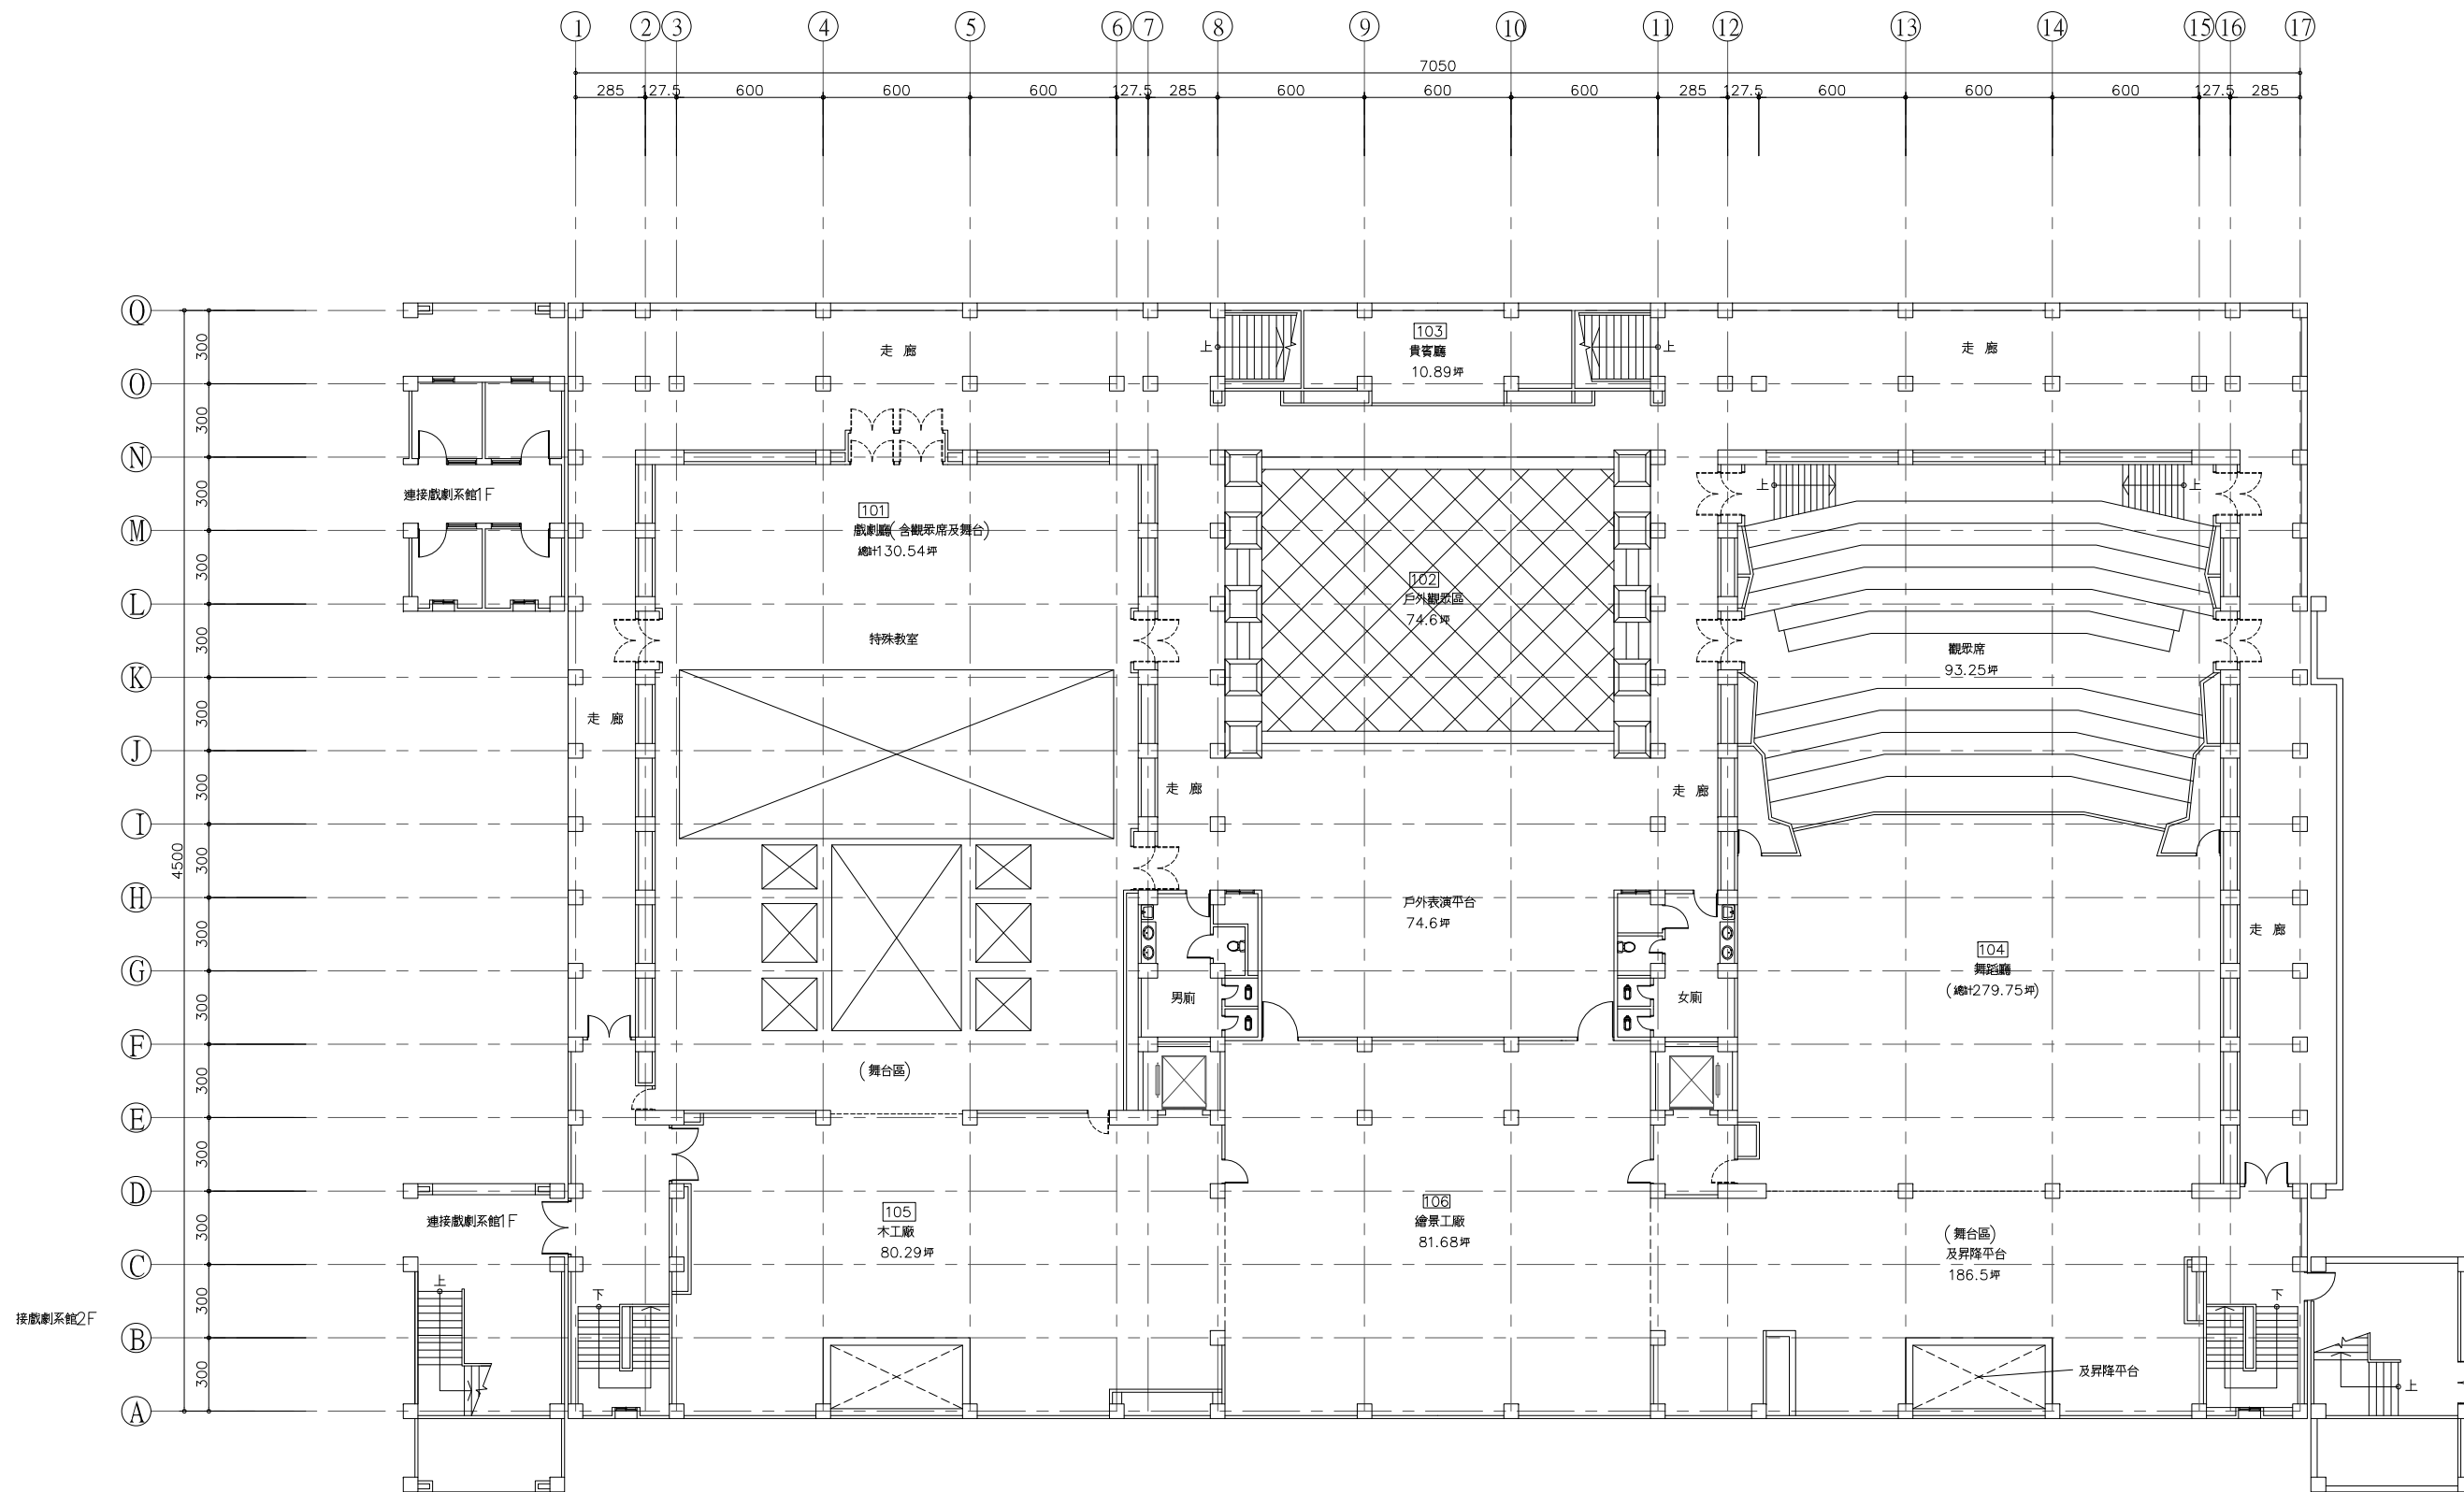

壹層平面圖 SCALE : 1/100

國立臺北藝術大學


工程名稱 PROJECT	圖面名稱 DRAWING TITLE	圖面修正 REVISIONS	工程人員 ENGINEER	工程顧問 CONSULTANT	圖號 DRAWING NO.	張數 SHEET NO.	印號 SEAL
戲劇系館 舞蹈系館 特殊教室	壹層平面圖				A2-2		
	比例尺 SCALE : 1/100		本圖依李祖原建築師事務所藍圖繪製 C. Y. LEE & PARTNERS				

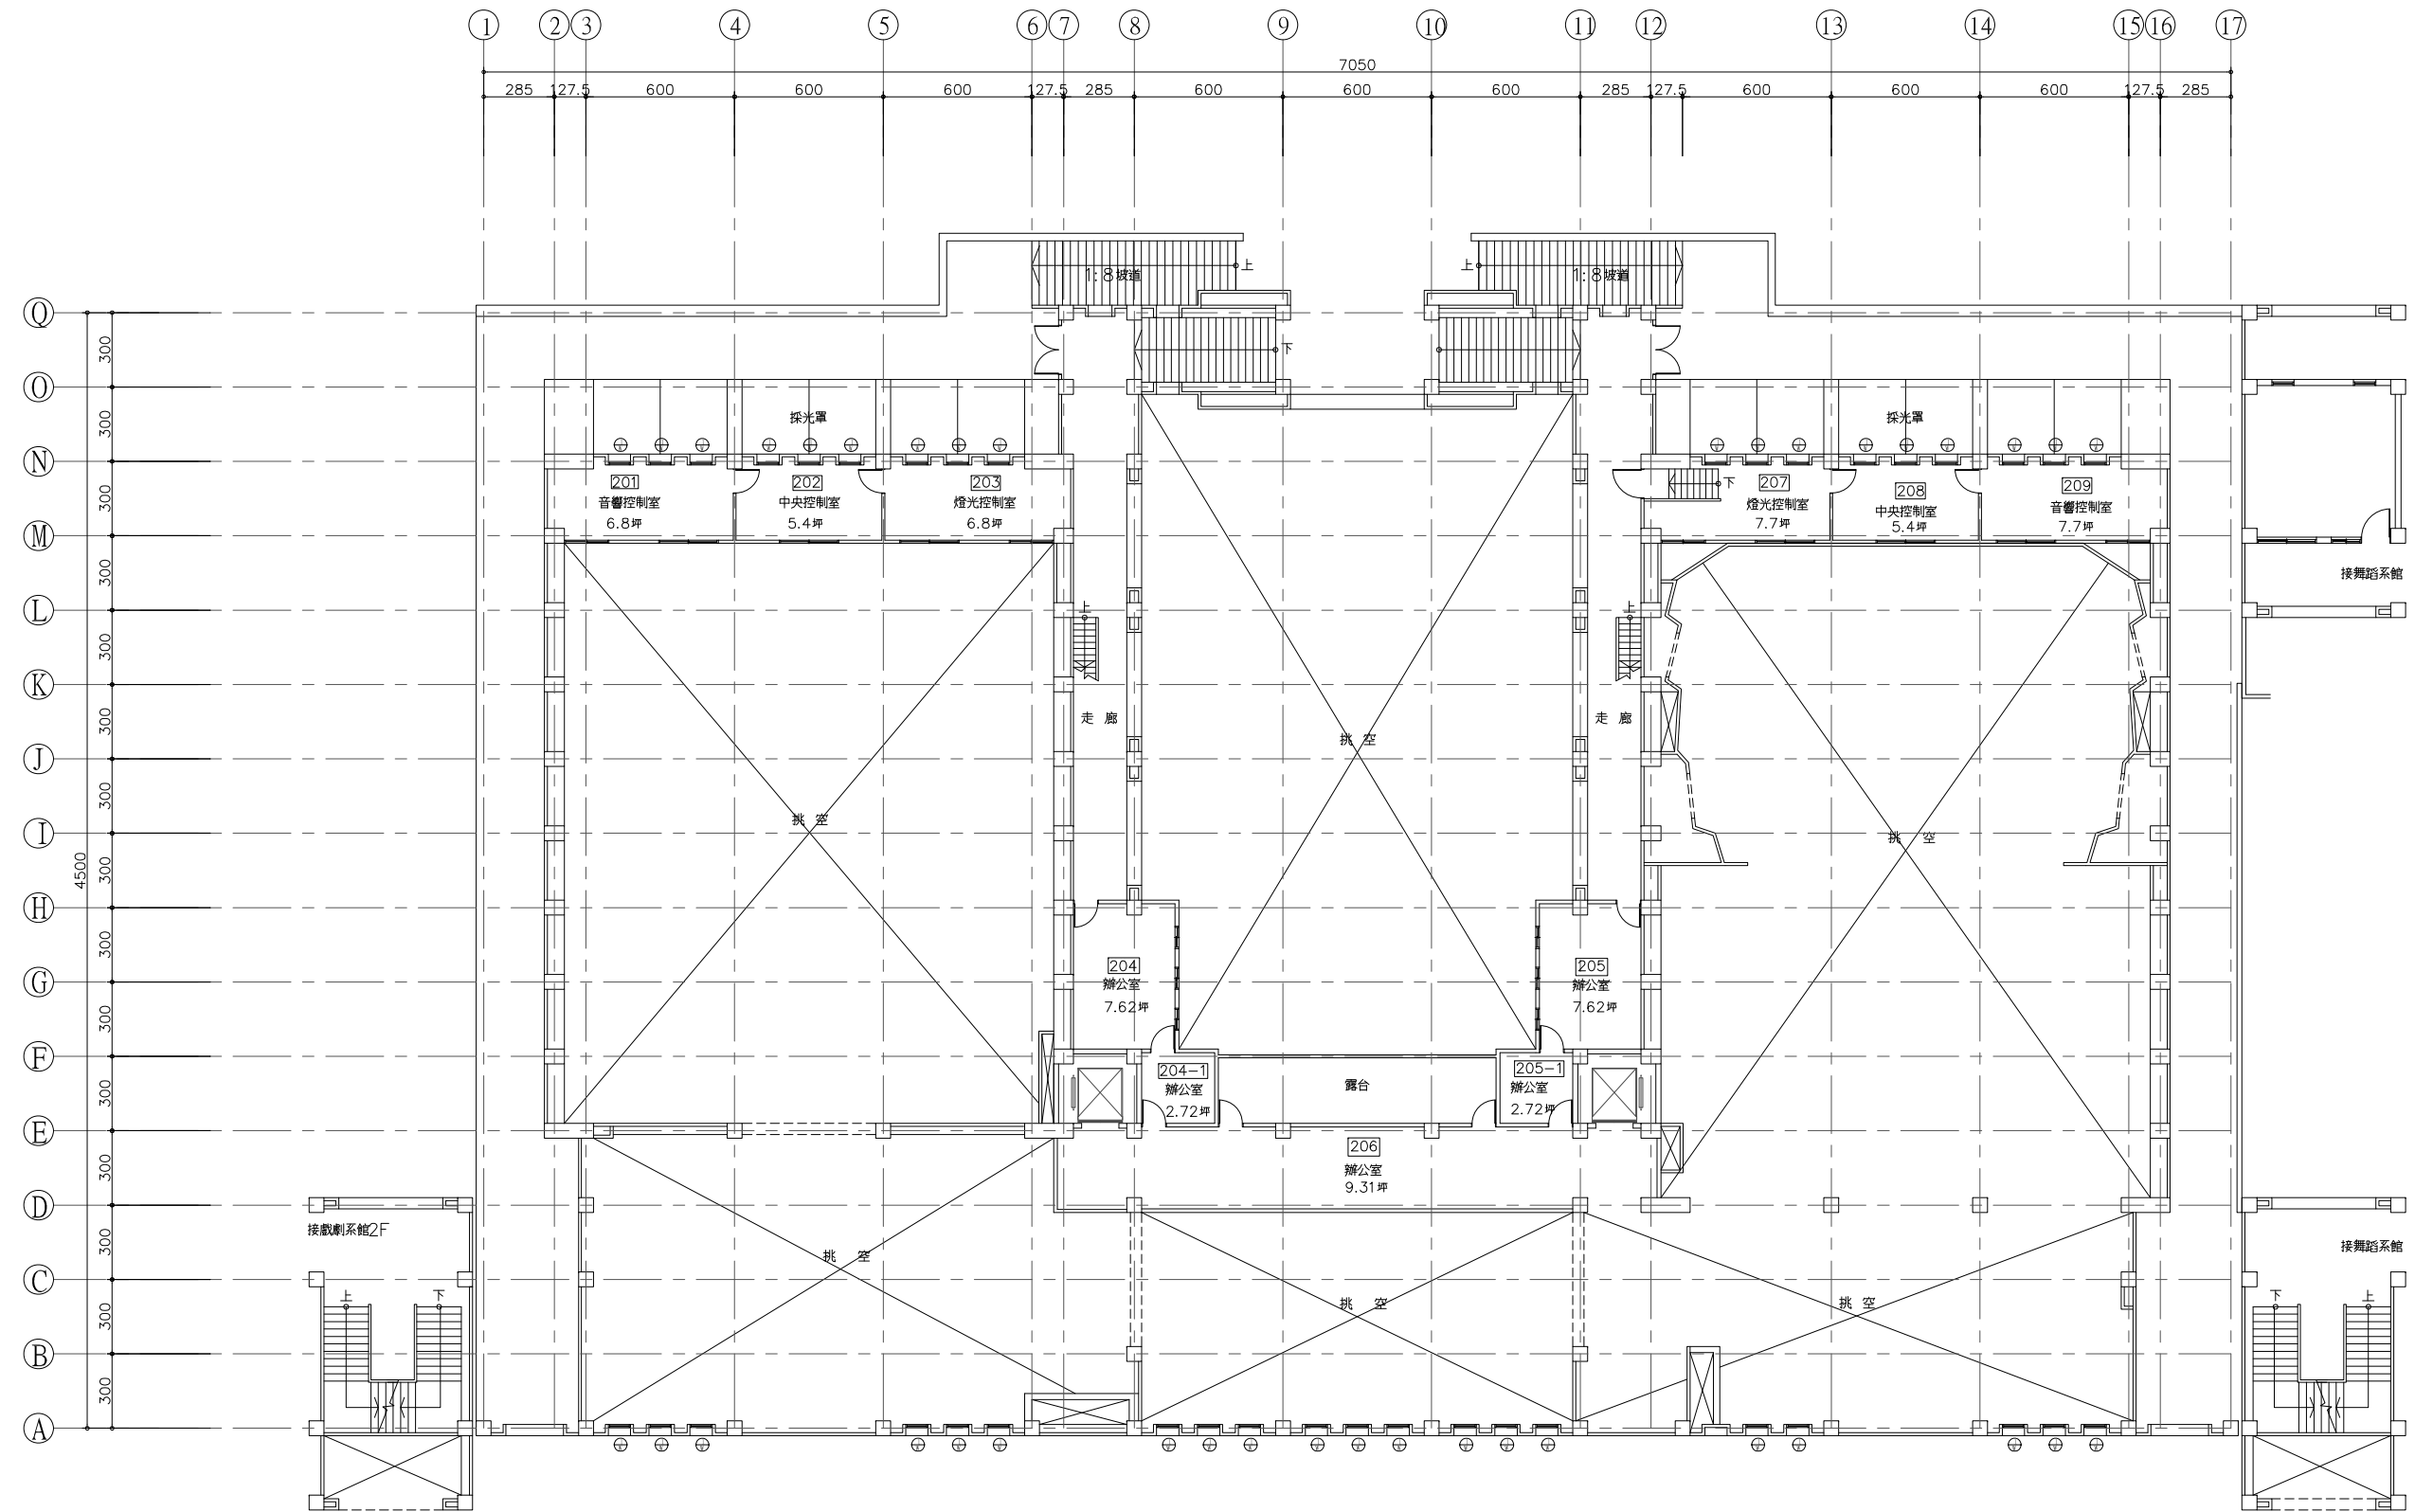

貳層平面圖 SCALE : 1/100

國立臺北藝術大學


工程名稱 PROJECT	圖面名稱 DRAWING TITLE	圖面修正 REVISIONS	工程人員 ENGINEER	工程顧問 CONSULTANT	圖號 DRAWING NO.	張數 SHEET NO.	印號 SEAL
戲劇系館 舞蹈系館 特殊教室	貳層平面圖				A2-3		
	比例尺 SCALE : 1/100						
本圖依李祖原建築師事務所藍圖繪製 C. Y. LEE & PARTNERS							

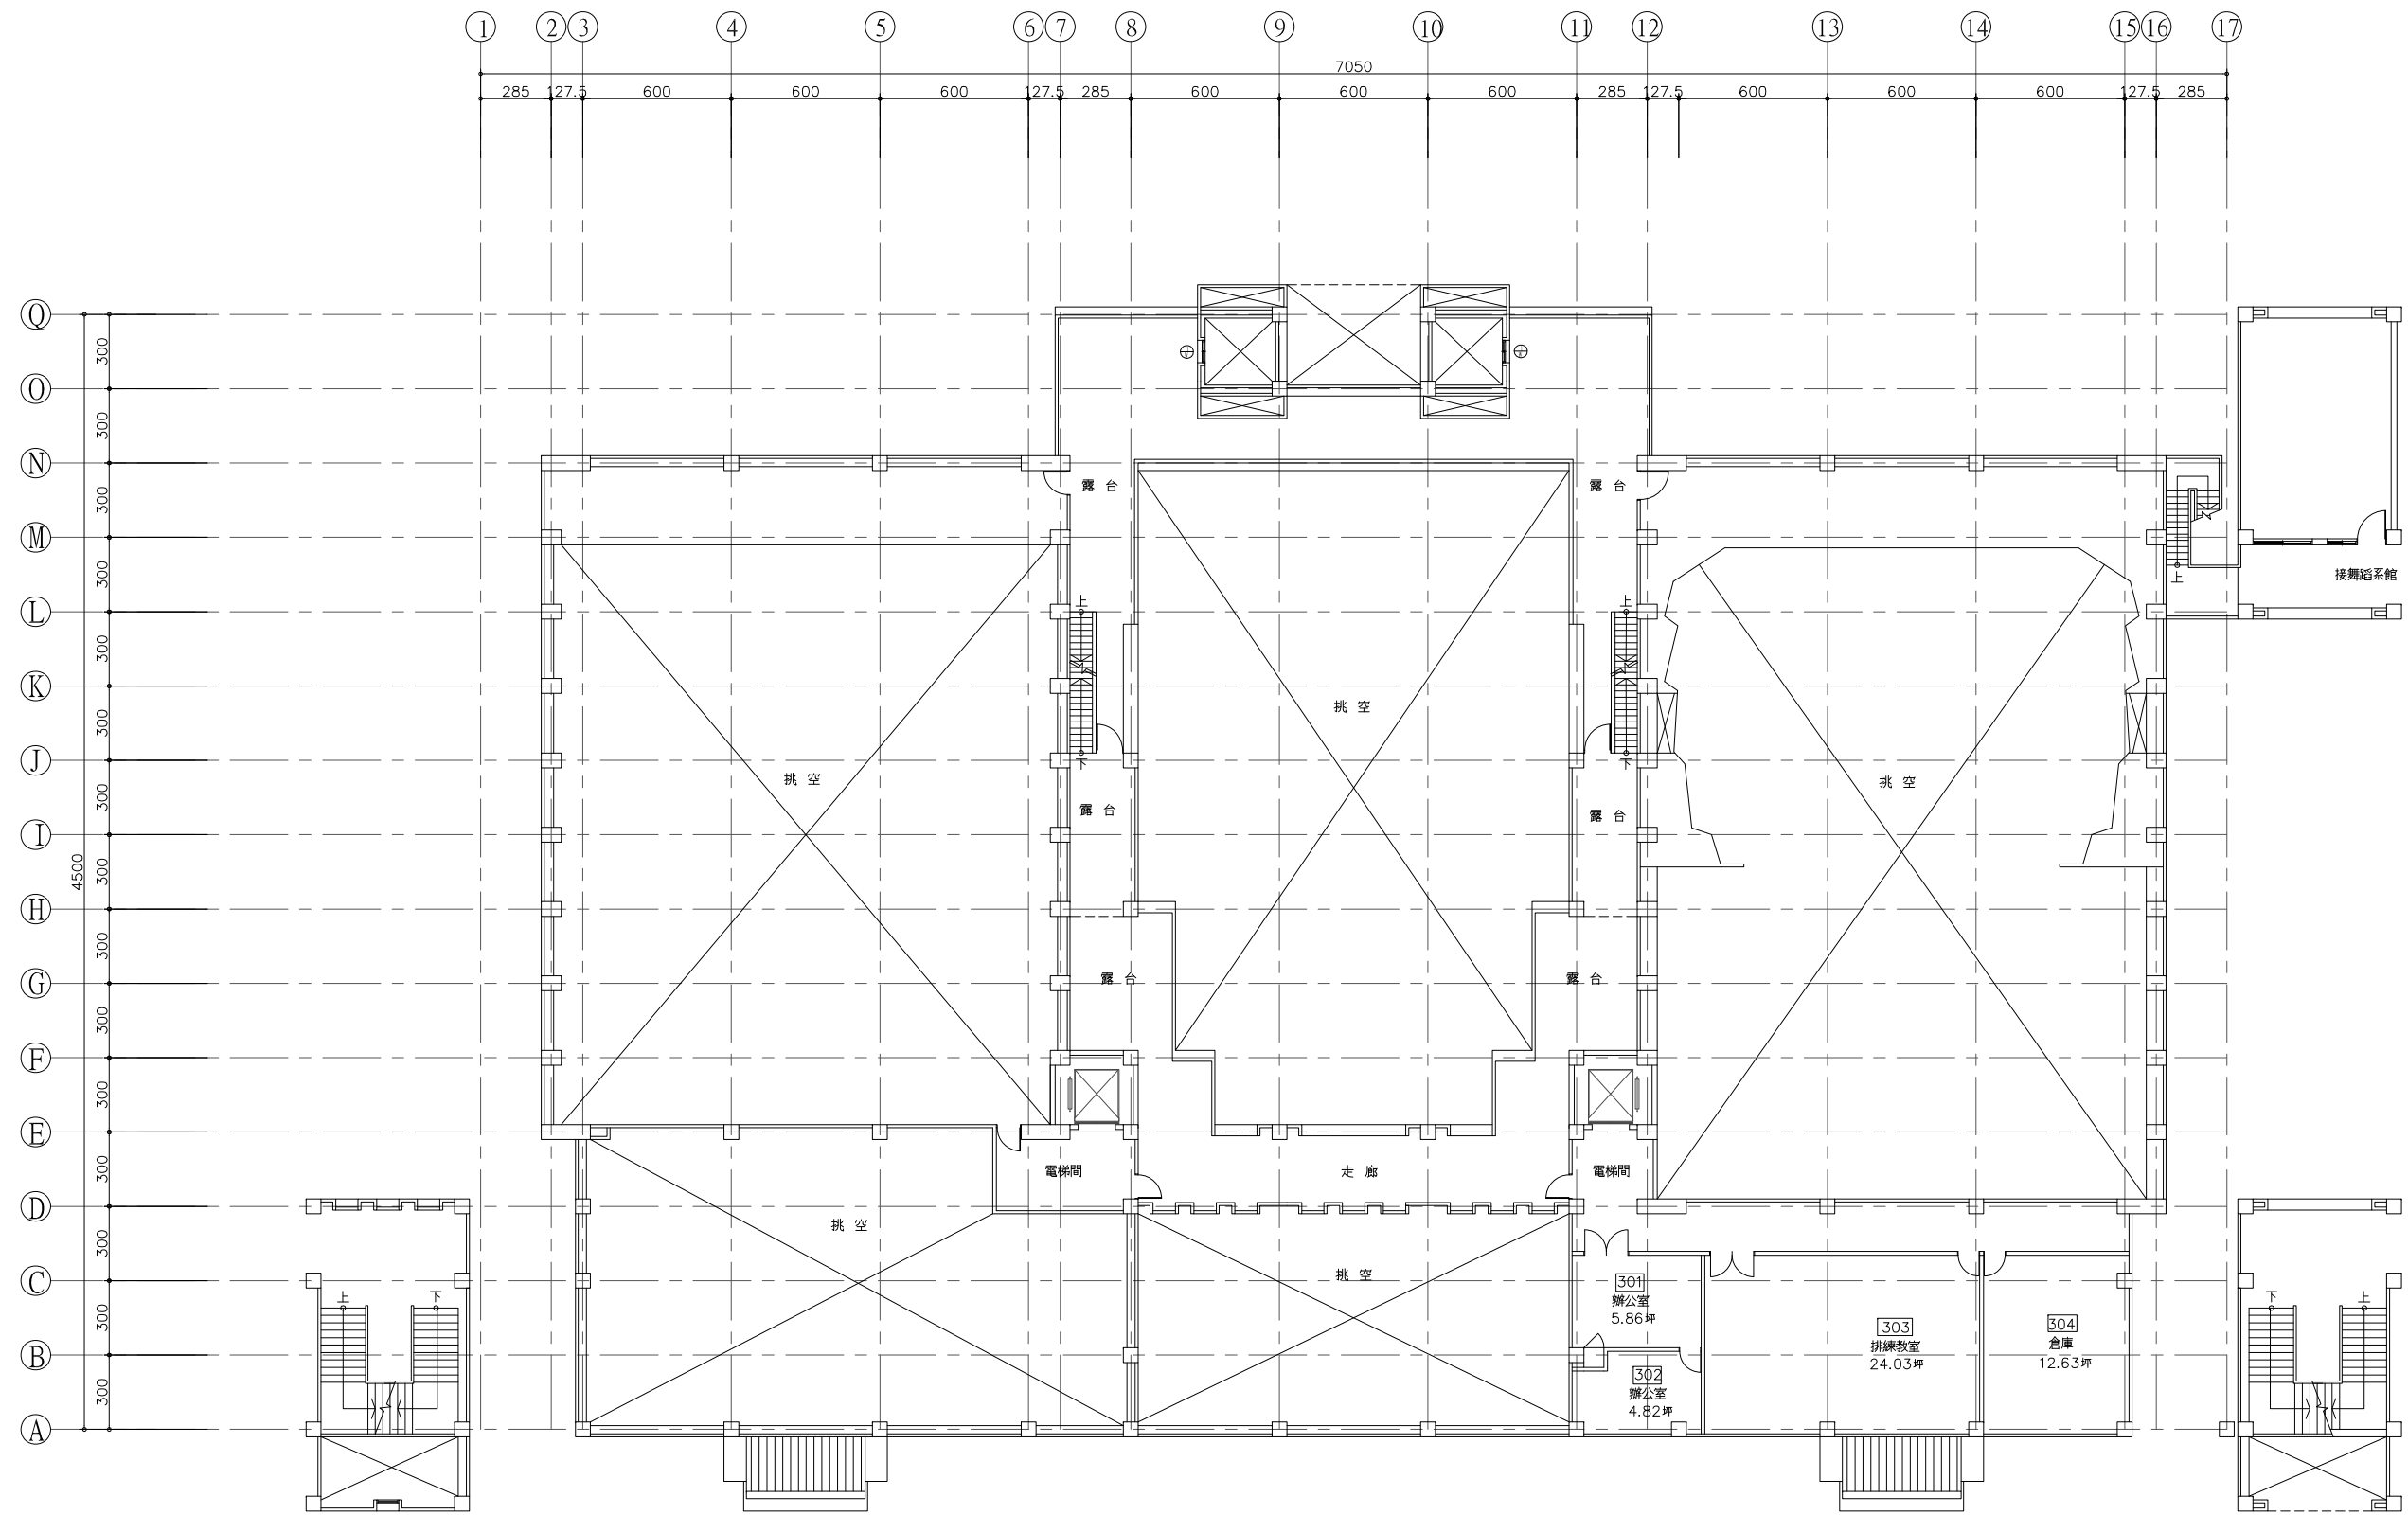

參層平面圖 SCALE : 1/100

國立臺北藝術大學


工程名稱 PROJECT	圖面名稱 DRAWING TITLE	圖面修正 REVISIONS	工程人員 ENGINEER	工程顧問 CONSULTANT	圖號 DRAWING NO.	張數 SHEET NO.	印處 SEAL
戲劇系館 舞蹈系館 特殊教室	參層平面圖				A2-4		
	比例尺 SCALE : 1/100		本圖依李祖原建築師事務所藍圖繪製 C. Y. LEE & PARTNERS				

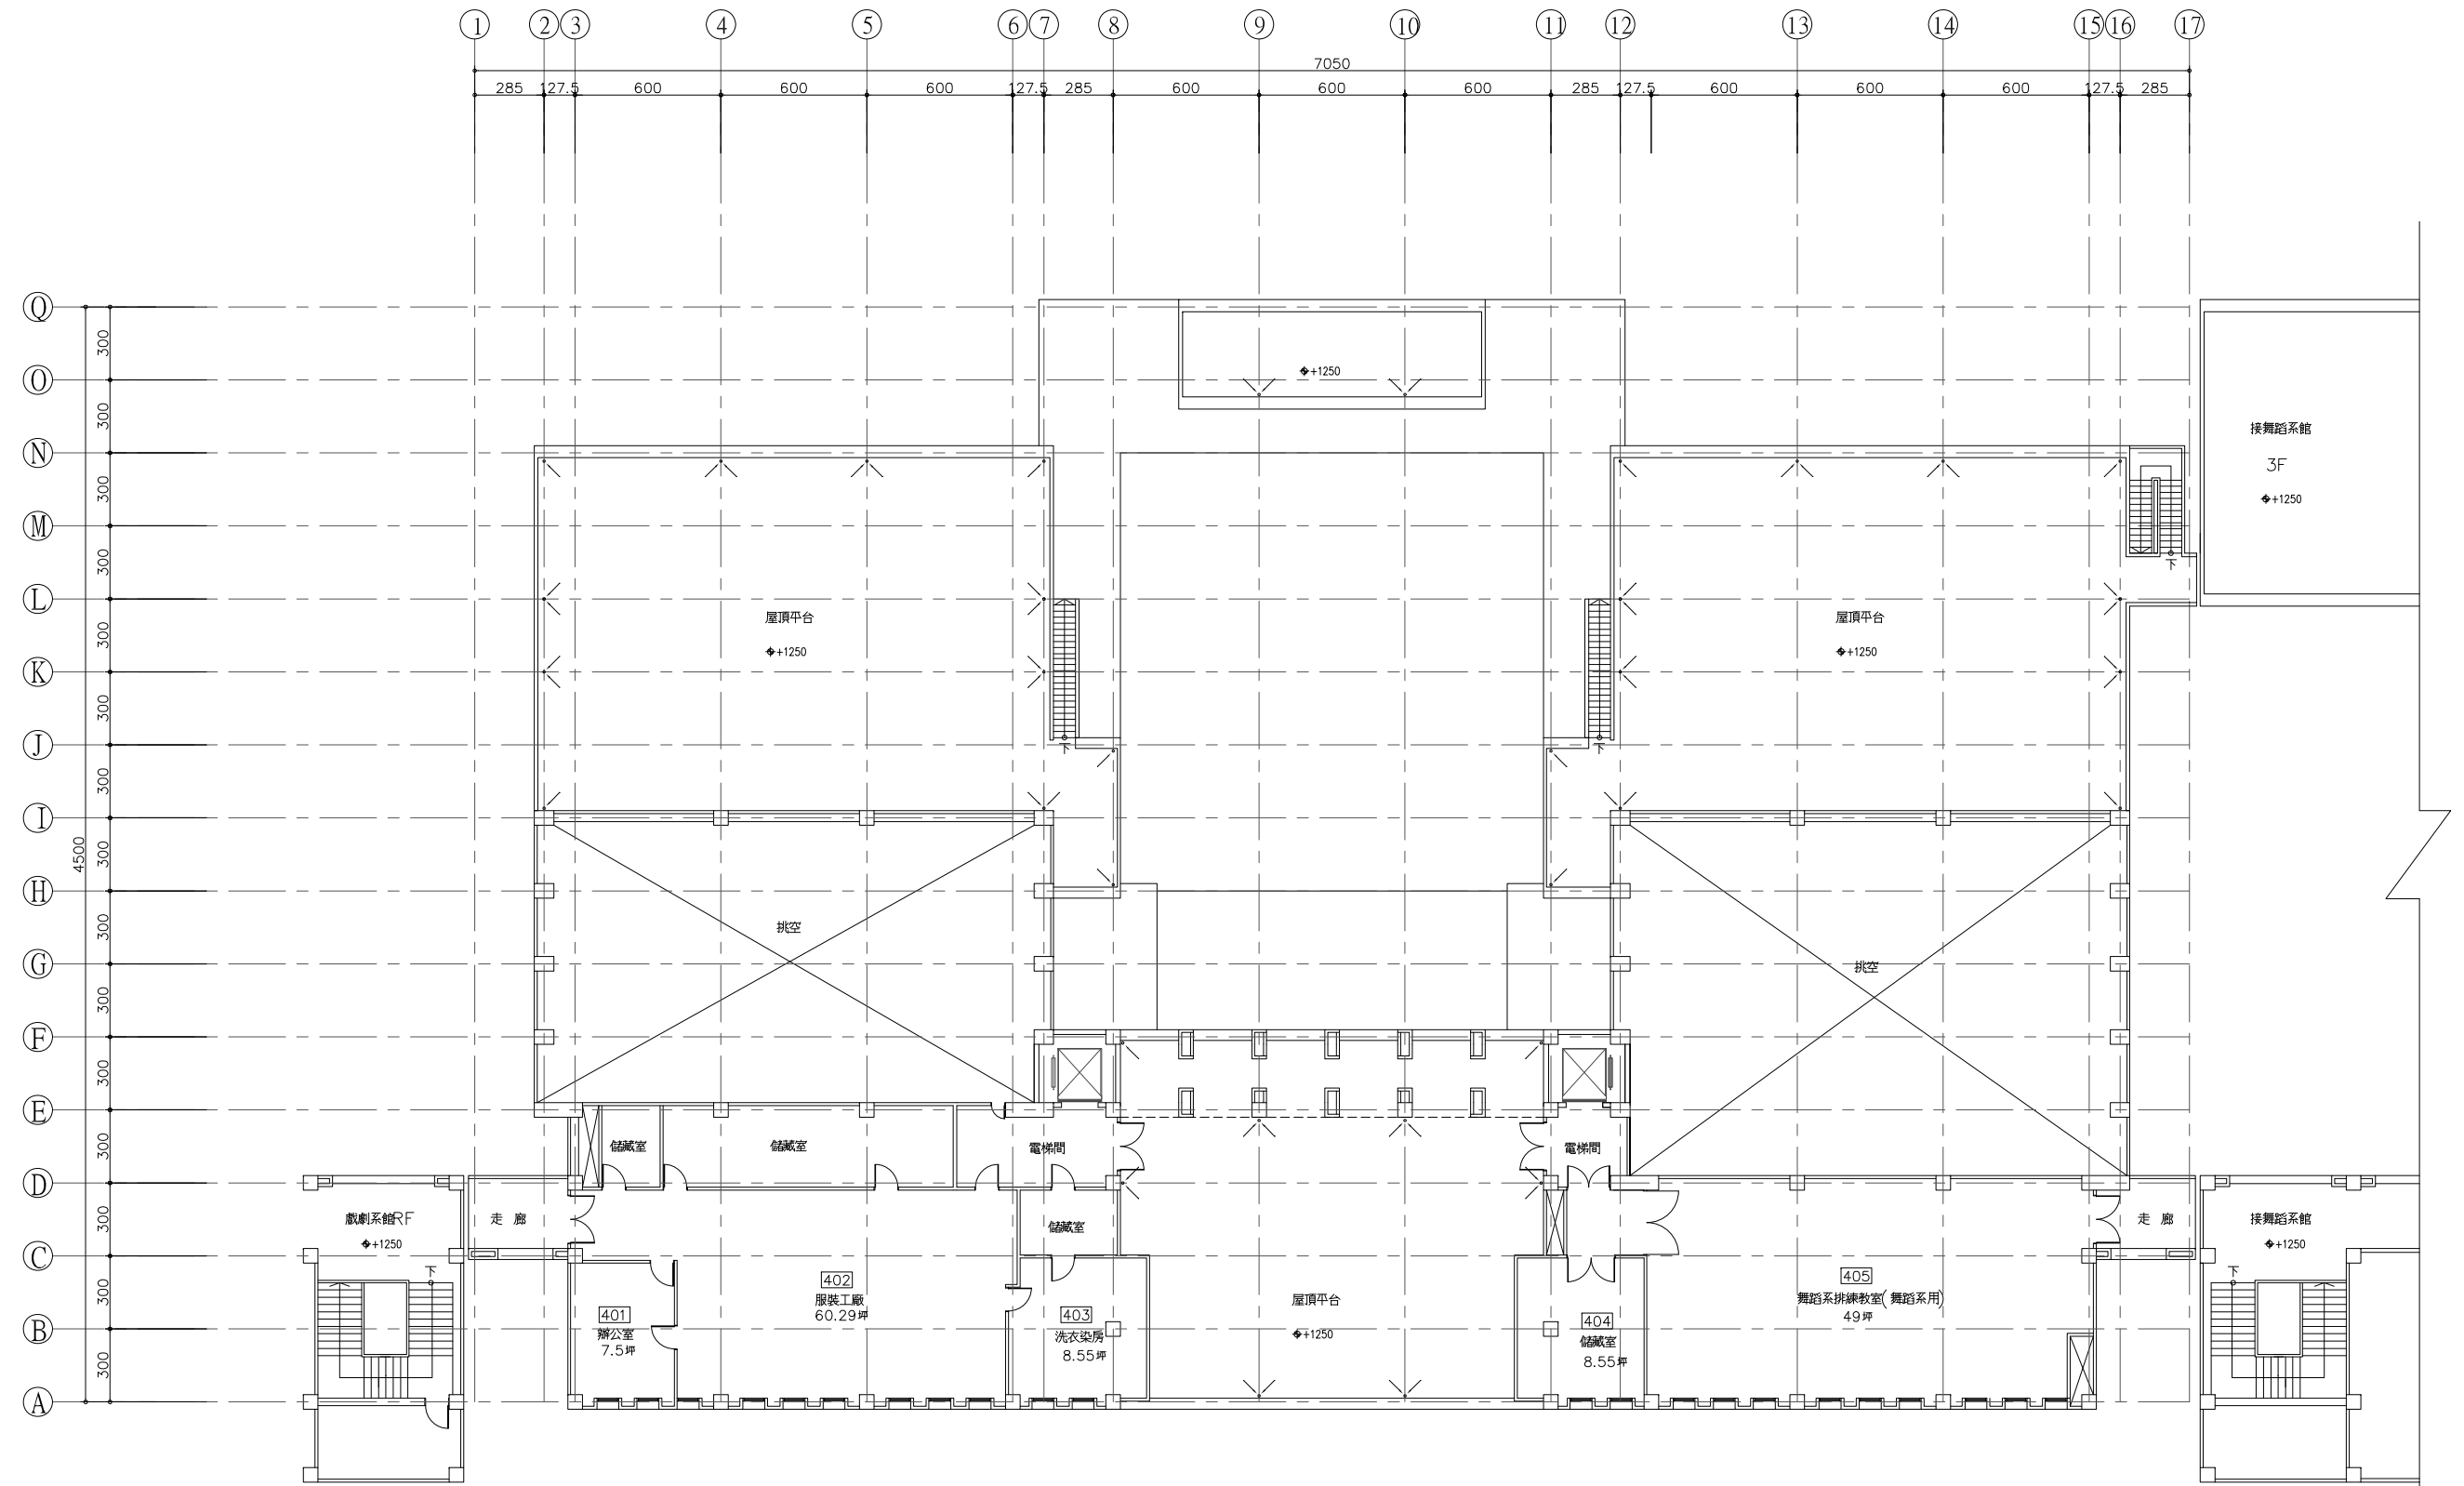

肆層平面圖

國立臺北藝術大學

工程名稱 PROJECT	圖面名稱 DRAWING TITLE	圖面修正 REVISIONS	工程人員 ENGINEER	工程顧問 CONSULTANT	圖號 DRAWING NO.	張數 SHEET NO.	印處 SEAL
戲劇系館 舞蹈系館 特殊教室	肆層平面圖				A2-5		
	比例尺 SCALE : 1/100		本圖依李祖原建築師事務所藍圖繪製 C. Y. LEE & PARTNERS				

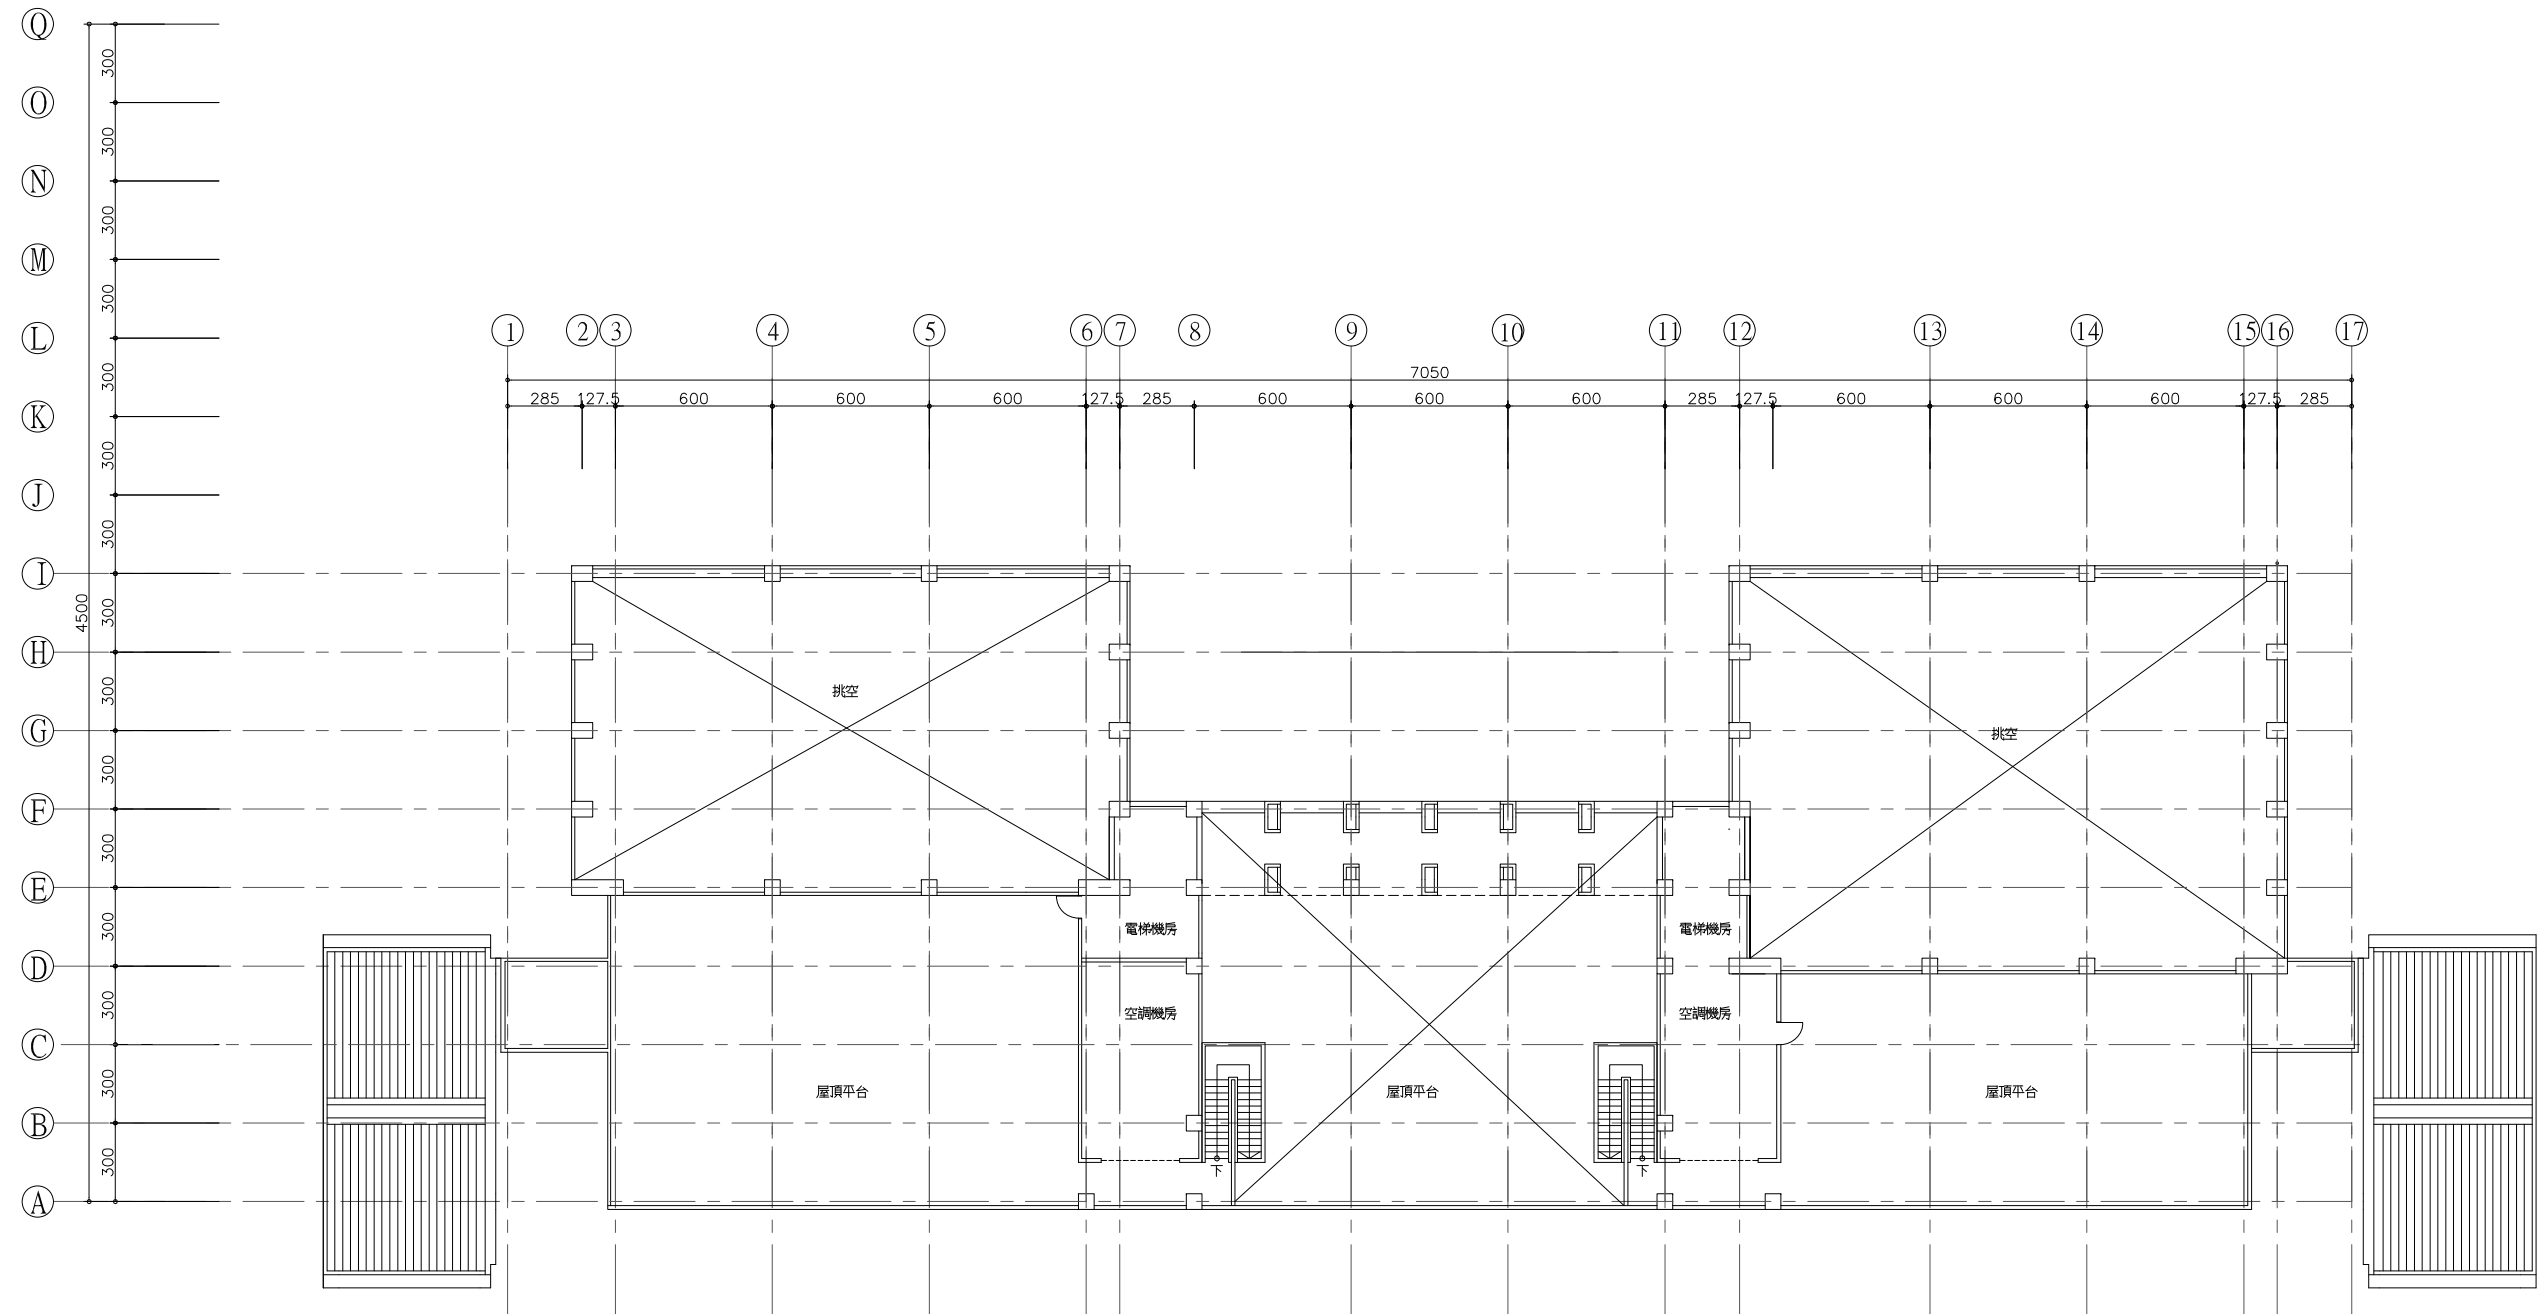

屋頂層平面圖

國立臺北藝術大學

工程名稱 PROJECT	圖面名稱 DRAWING TITLE	圖面修正 REVISIONS	工程人員 ENGINEER	工程顧問 CONSULTANT	圖號 DRAWING NO.	張數 SHEET NO.	印號 SEAL
戲劇系館 舞蹈系館 特殊教室	屋頂層平面圖				A2-6		
	比例尺 SCALE : 1/100		本圖依李祖原建築師事務所藍圖繪製 C. Y. LEE & PARTNERS				

展演中心系空間使用

樓層	編號	空間名稱	坪數	平方公尺	備註
BF1	FB101	化妝室	12.28	40.6	
BF1	FB102	化妝室	12.28	40.6	
BF1	FB103	化妝室	12.28	40.6	
BF1	FB104	化妝室	12.28	40.6	
BF1	FB105	特殊教室舞台升降室	26.31	87	
BF1	FB106	台電變電室	49.98	165.24	
BF1	FB107	儲藏室	47.49	157	
BF1	FB108	道具儲藏室	60.43	199.8	
BF1	FB109	服裝儲藏室	48.09	159	
BF1	FB110	燈光設備儲藏室	60.44	199.8	
BF1	FB111	空調機房	40.17	132.8	
		小計	382.03	1263.04	
1F	101	戲劇廳(含舞台及觀眾席)	130.54	431.55	
1F	102	戶外觀眾席	74.6	246.6	
1F		(含戶外表演平台)	74.6	246.6	
1F	103	貴賓室	10.89	36.00	
1F	104	舞蹈廳(含觀眾席93.25坪, 舞台及升降平台186.50坪)	279.75	924.79	
1F	105	木工廠	80.29	256.44	
1F	106	繪景工廠	81.68	270.00	
		小計	732.35	2411.98	
2F	201	音響控制室	6.80	22.5	
2F	202	中央控制室	5.40	18.0	
2F	203	燈光控制室	6.80	22.5	
2F	204	辦公室	7.62	25.2	
	204-1	辦公室	2.72	3	
2F	205	辦公室	7.62	25.2	
	205-1	辦公室	2.72	9	
2F	206	辦公室	9.31	30.80	
2F	207	燈光控制室	7.70	25.47	
2F	208	中央控制室	5.40	18.00	
2F	209	音響控制室	7.70	25.47	
		小計	69.79	225.14	
3F	301	辦公室	5.86	19.37	舞蹈系使用
3F	302	辦公室	4.82	15.93	舞蹈系使用
3F	303	排練教室	24.03	69.52	舞蹈系使用
3F	304	倉庫	12.63	41.75	舞蹈系使用
		小計	47.34	146.57	
4F	401	辦公室	7.5	24.8	
4F	402	服裝工廠	60.29	199.32	
4F	403	洗衣染房	8.55	27.28	
4F	404	儲藏室	8.55	27.28	
4F	405	特殊教室舞蹈系排練教室S	49	162	
		小計	133.89	440.68	

	合計	1365.40	4487.41
--	----	---------	---------

其他空間為樓梯間,電梯間,走道,露台,陽台,廁所等