


地下一層平面圖SCALE : 1/100

國立臺北藝術大學

工程名稱 PROJECT	圖面名稱 DRAWING TITLE	圖面修正 REVISIONS	工程人員 ENGINEER	工程顧問 CONSULTANT	圖號 DRAWING NO.	張數 SHEET NO.	印號 SEAL
音樂廳	地下一層平面圖				A2-1		
	比例尺 SCALE : 1/100		本圖依柏森建築師事務所藍圖繪製				

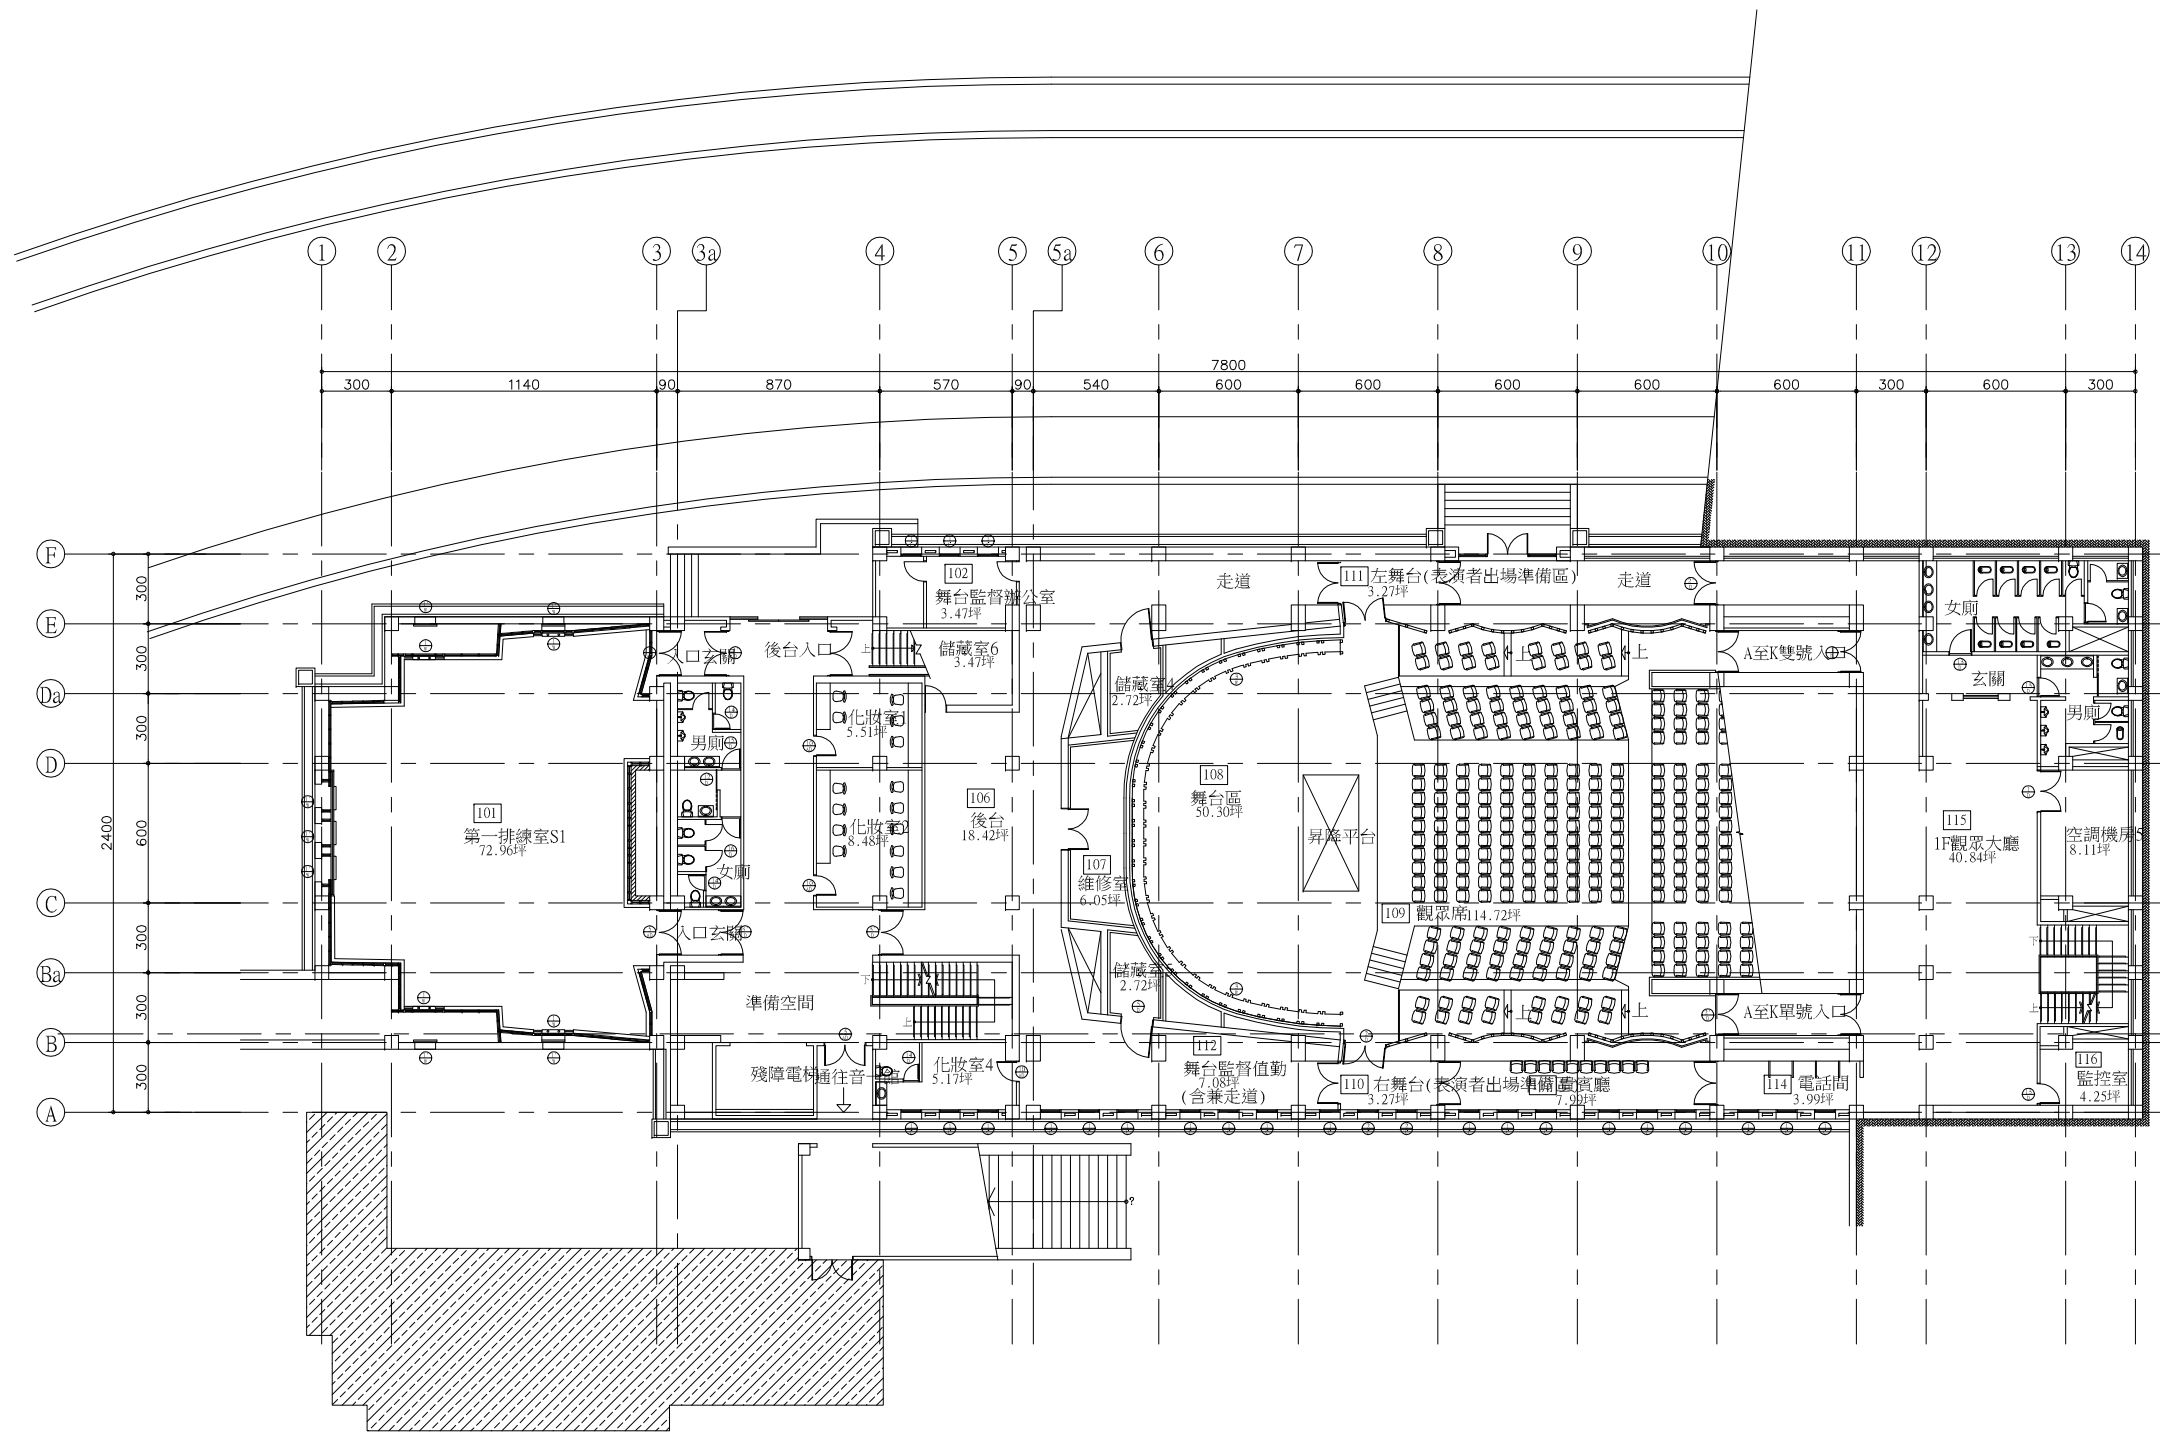


一層平面圖 SCALE : 1/100

# 國立臺北藝術大學

工程名稱 PROJECT	圖面名稱 DRAWING TITLE	圖面修正 REVISIONS	工程人員 ENGINEER	工程顧問 CONSULTANT	圖號 DRAWING NO.	張數 SHEET NO.	印號 SEAL
音樂廳	一層平面圖				A2-2		
	比例尺 SCALE : 1/100						


本圖依柏森建築師事務所藍圖繪製

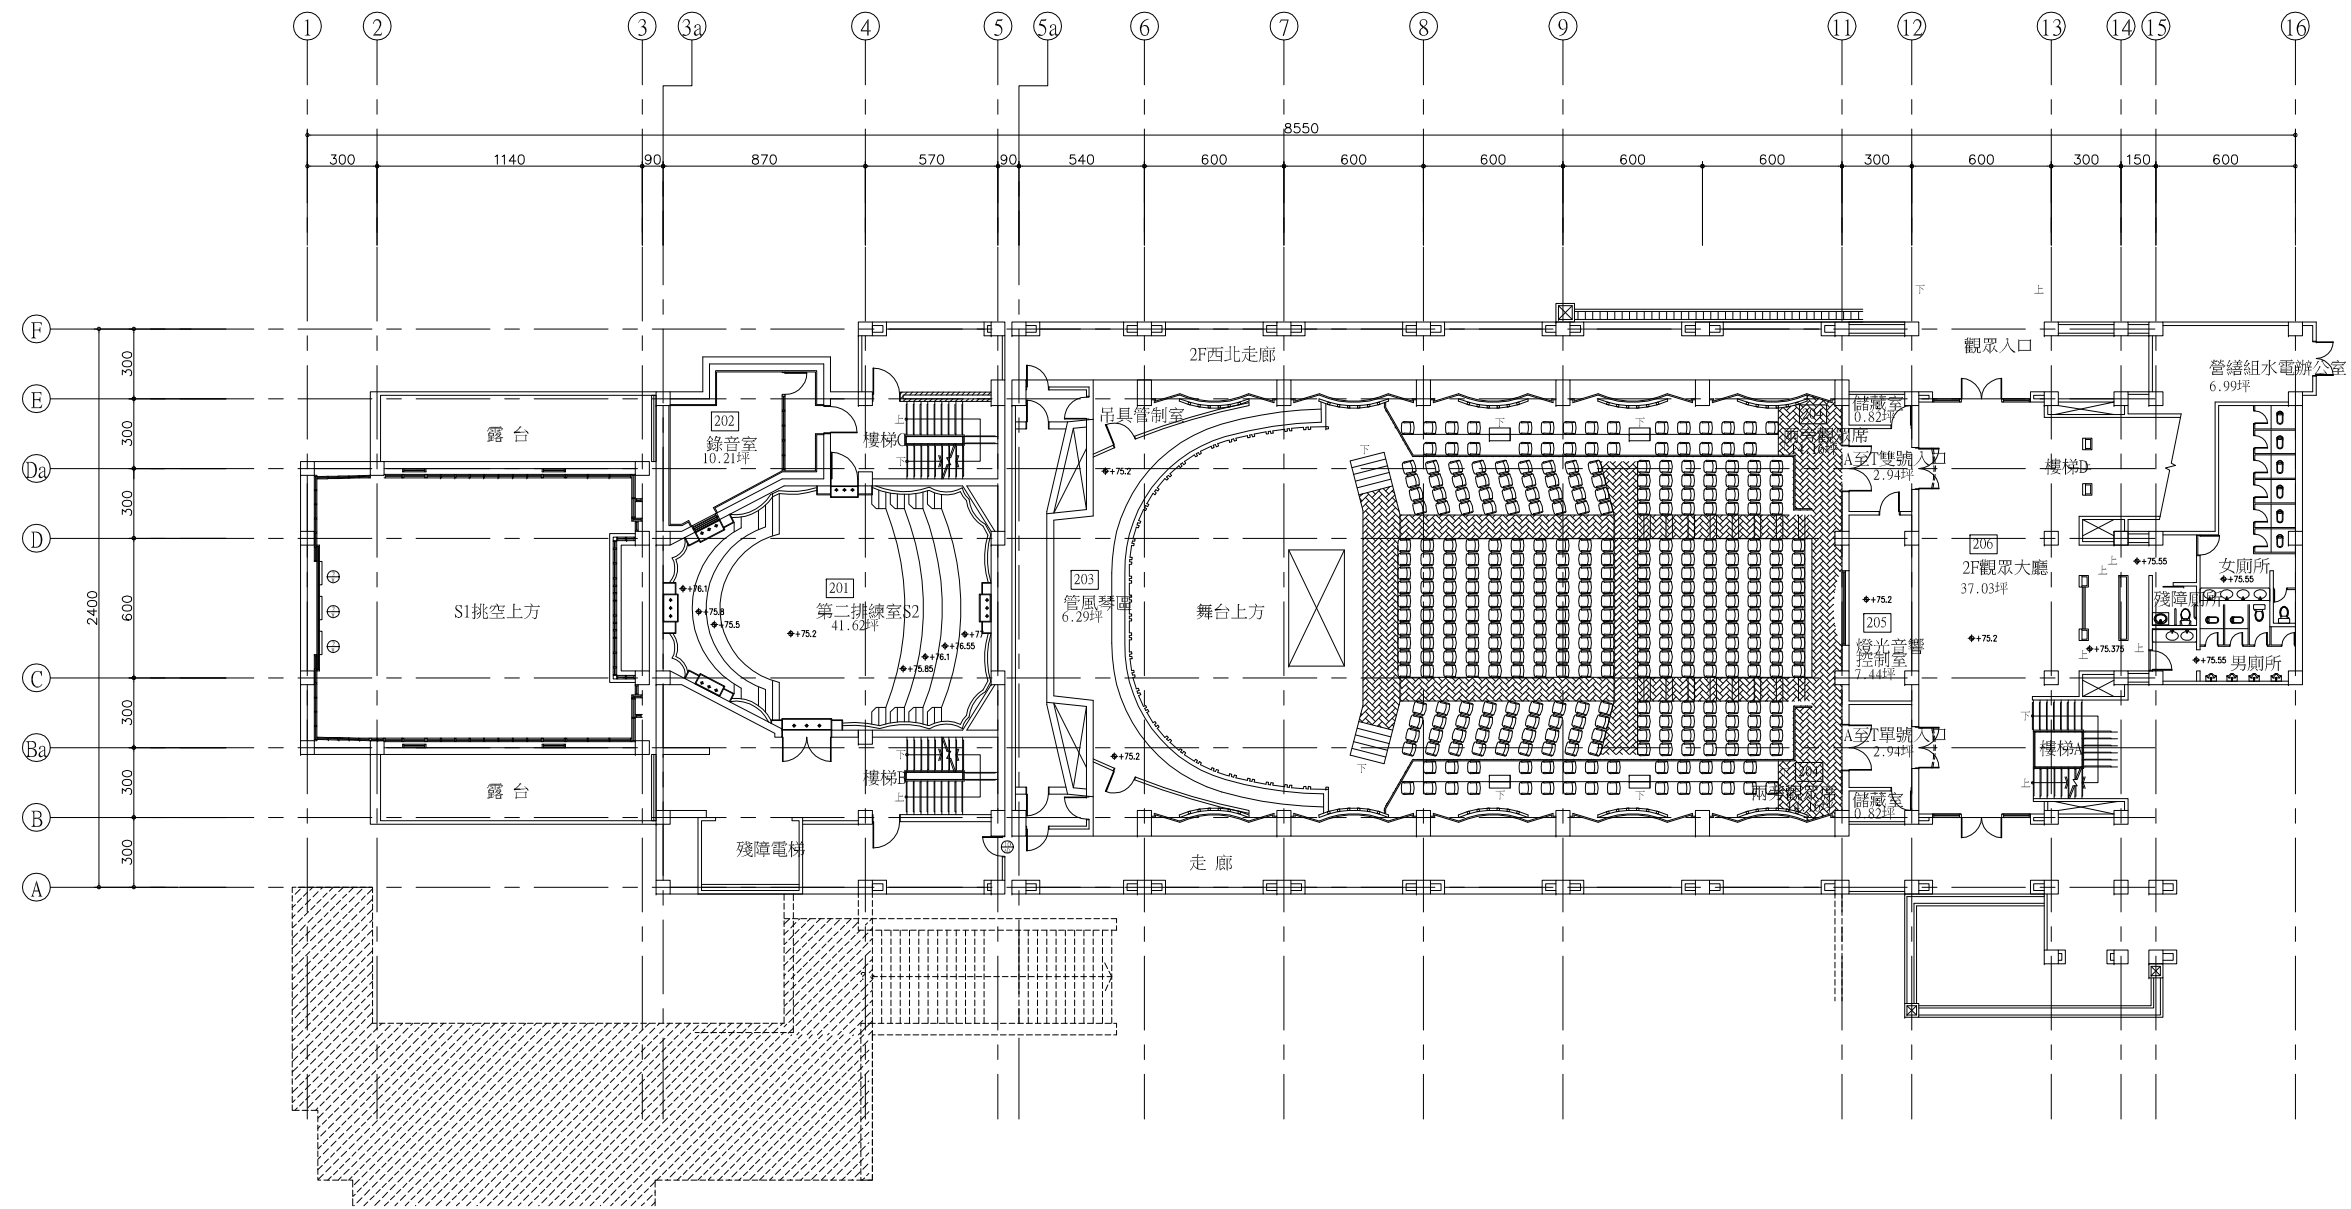

二層平面圖 SCALE : 1/100

國立臺北藝術大學


工程名稱 PROJECT	圖面名稱 DRAWING TITLE	圖面修正 REVISIONS	工程人員 ENGINEER	工程顧問 CONSULTANT	圖號 DRAWING NO.	張數 SHEET NO.	印號 SEAL
音樂廳	二層平面圖				A2-3		
	比例尺 SCALE : 1/100		本圖依柏森建築師事務所藍圖繪製				

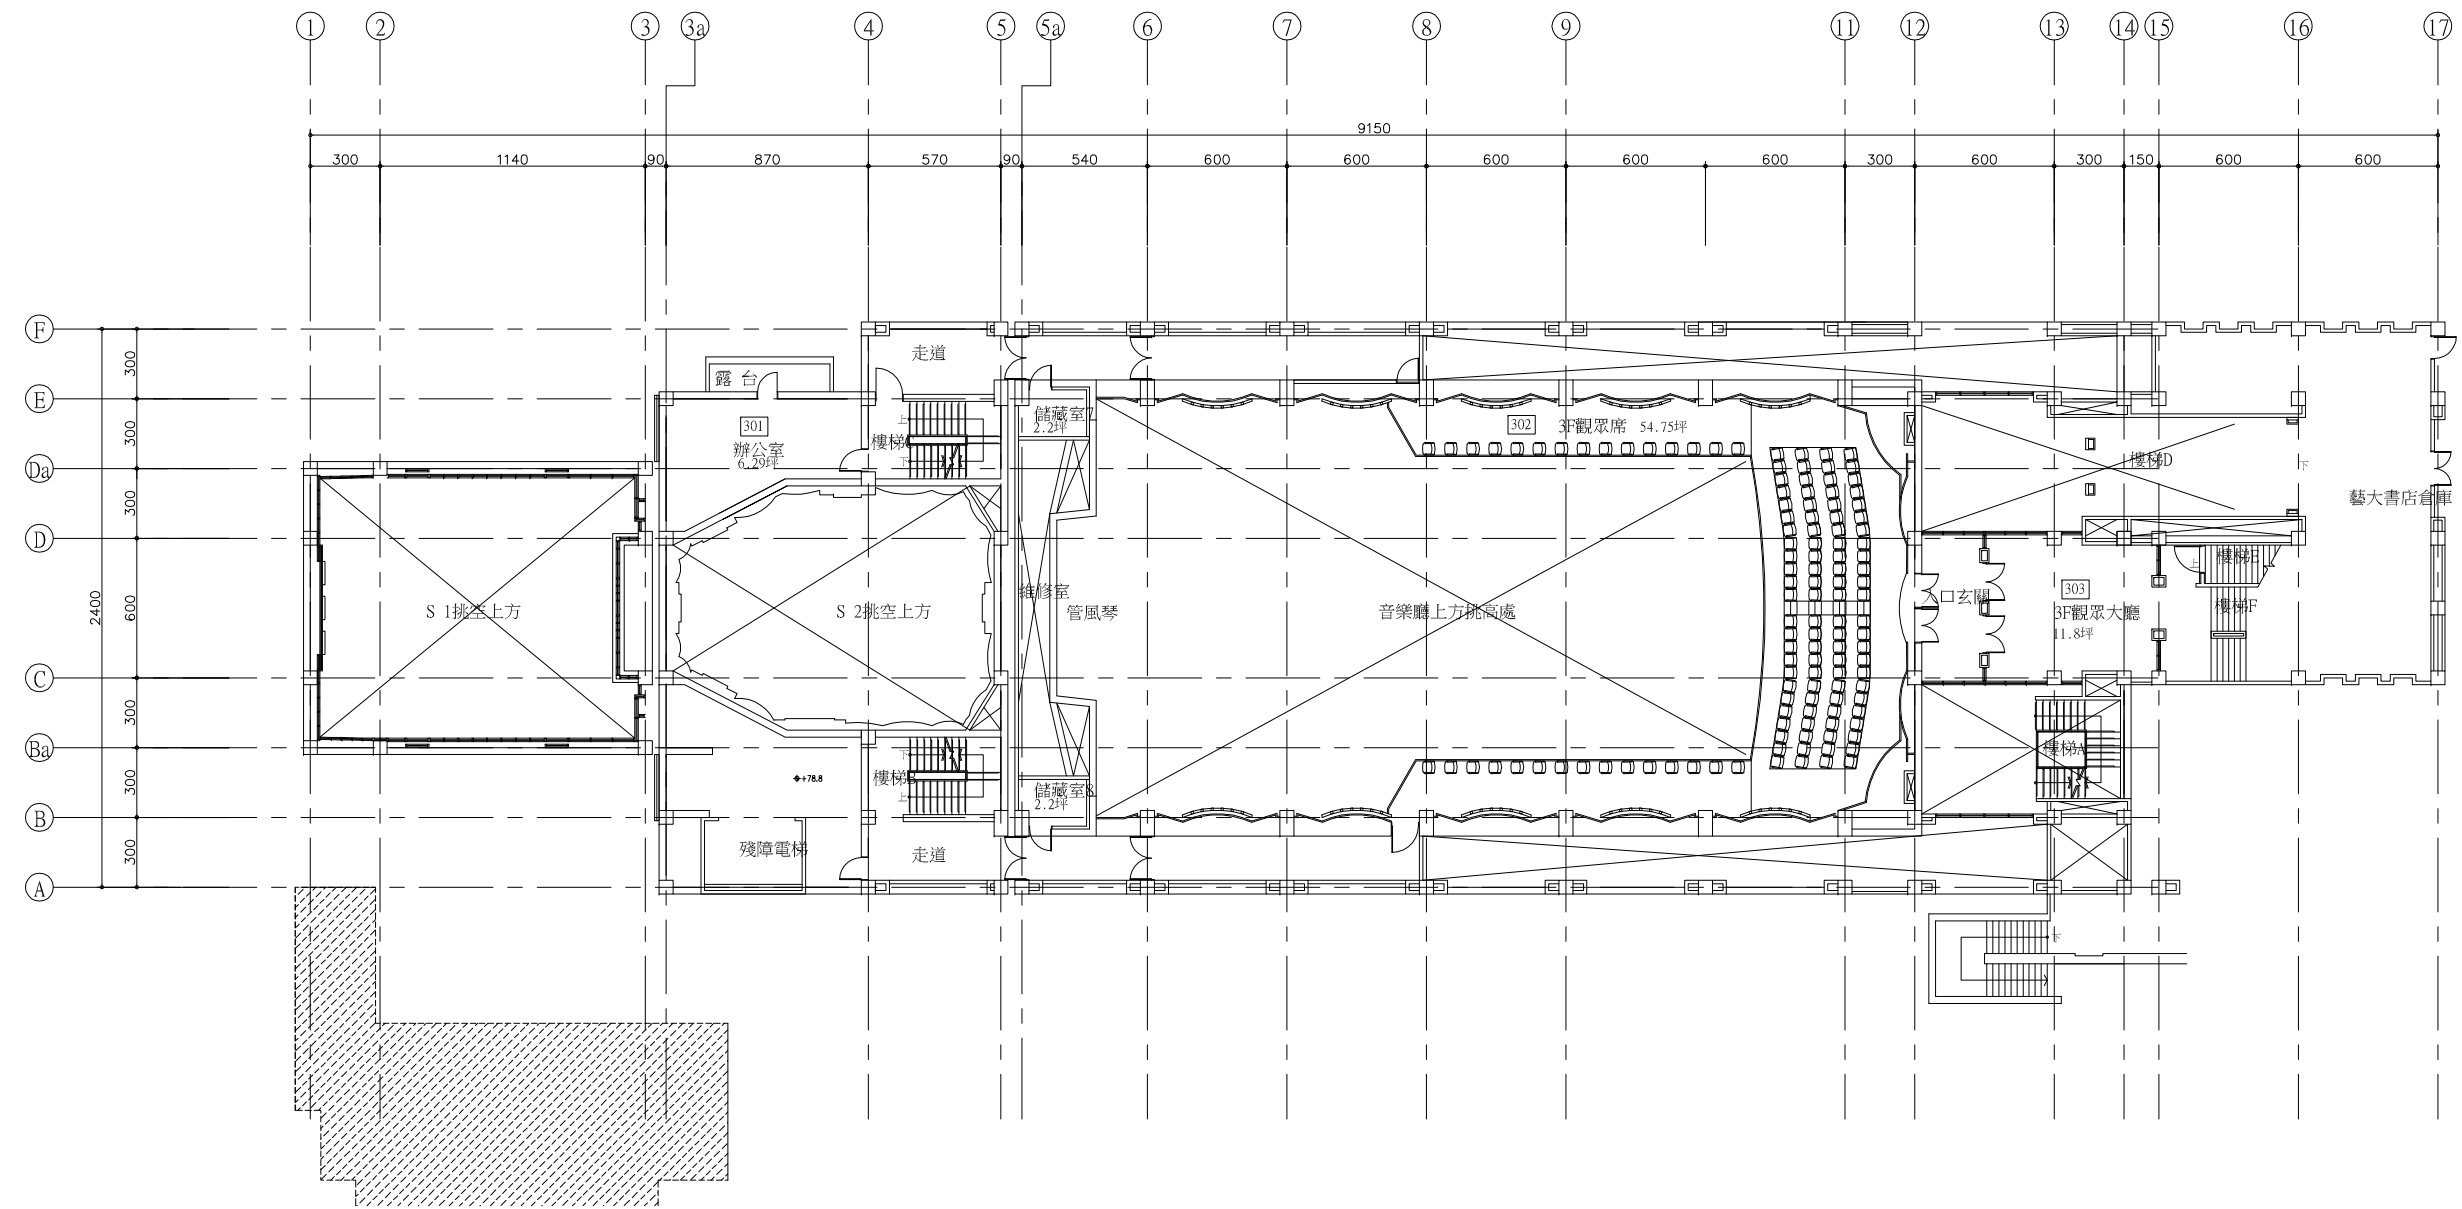

三層平面圖 SCALE : 1/100

國立臺北藝術大學


工程名稱 PROJECT	圖面名稱 DRAWING TITLE	圖面修正 REVISIONS	工程人員 ENGINEER	工程顧問 CONSULTANT	圖號 DRAWING NO.	張數 SHEET NO.	印號 SEAL
音樂廳	三層平面圖				A2-4		
	比例尺 SCALE : 1/100		本圖依柏森建築師事務所藍圖繪製				

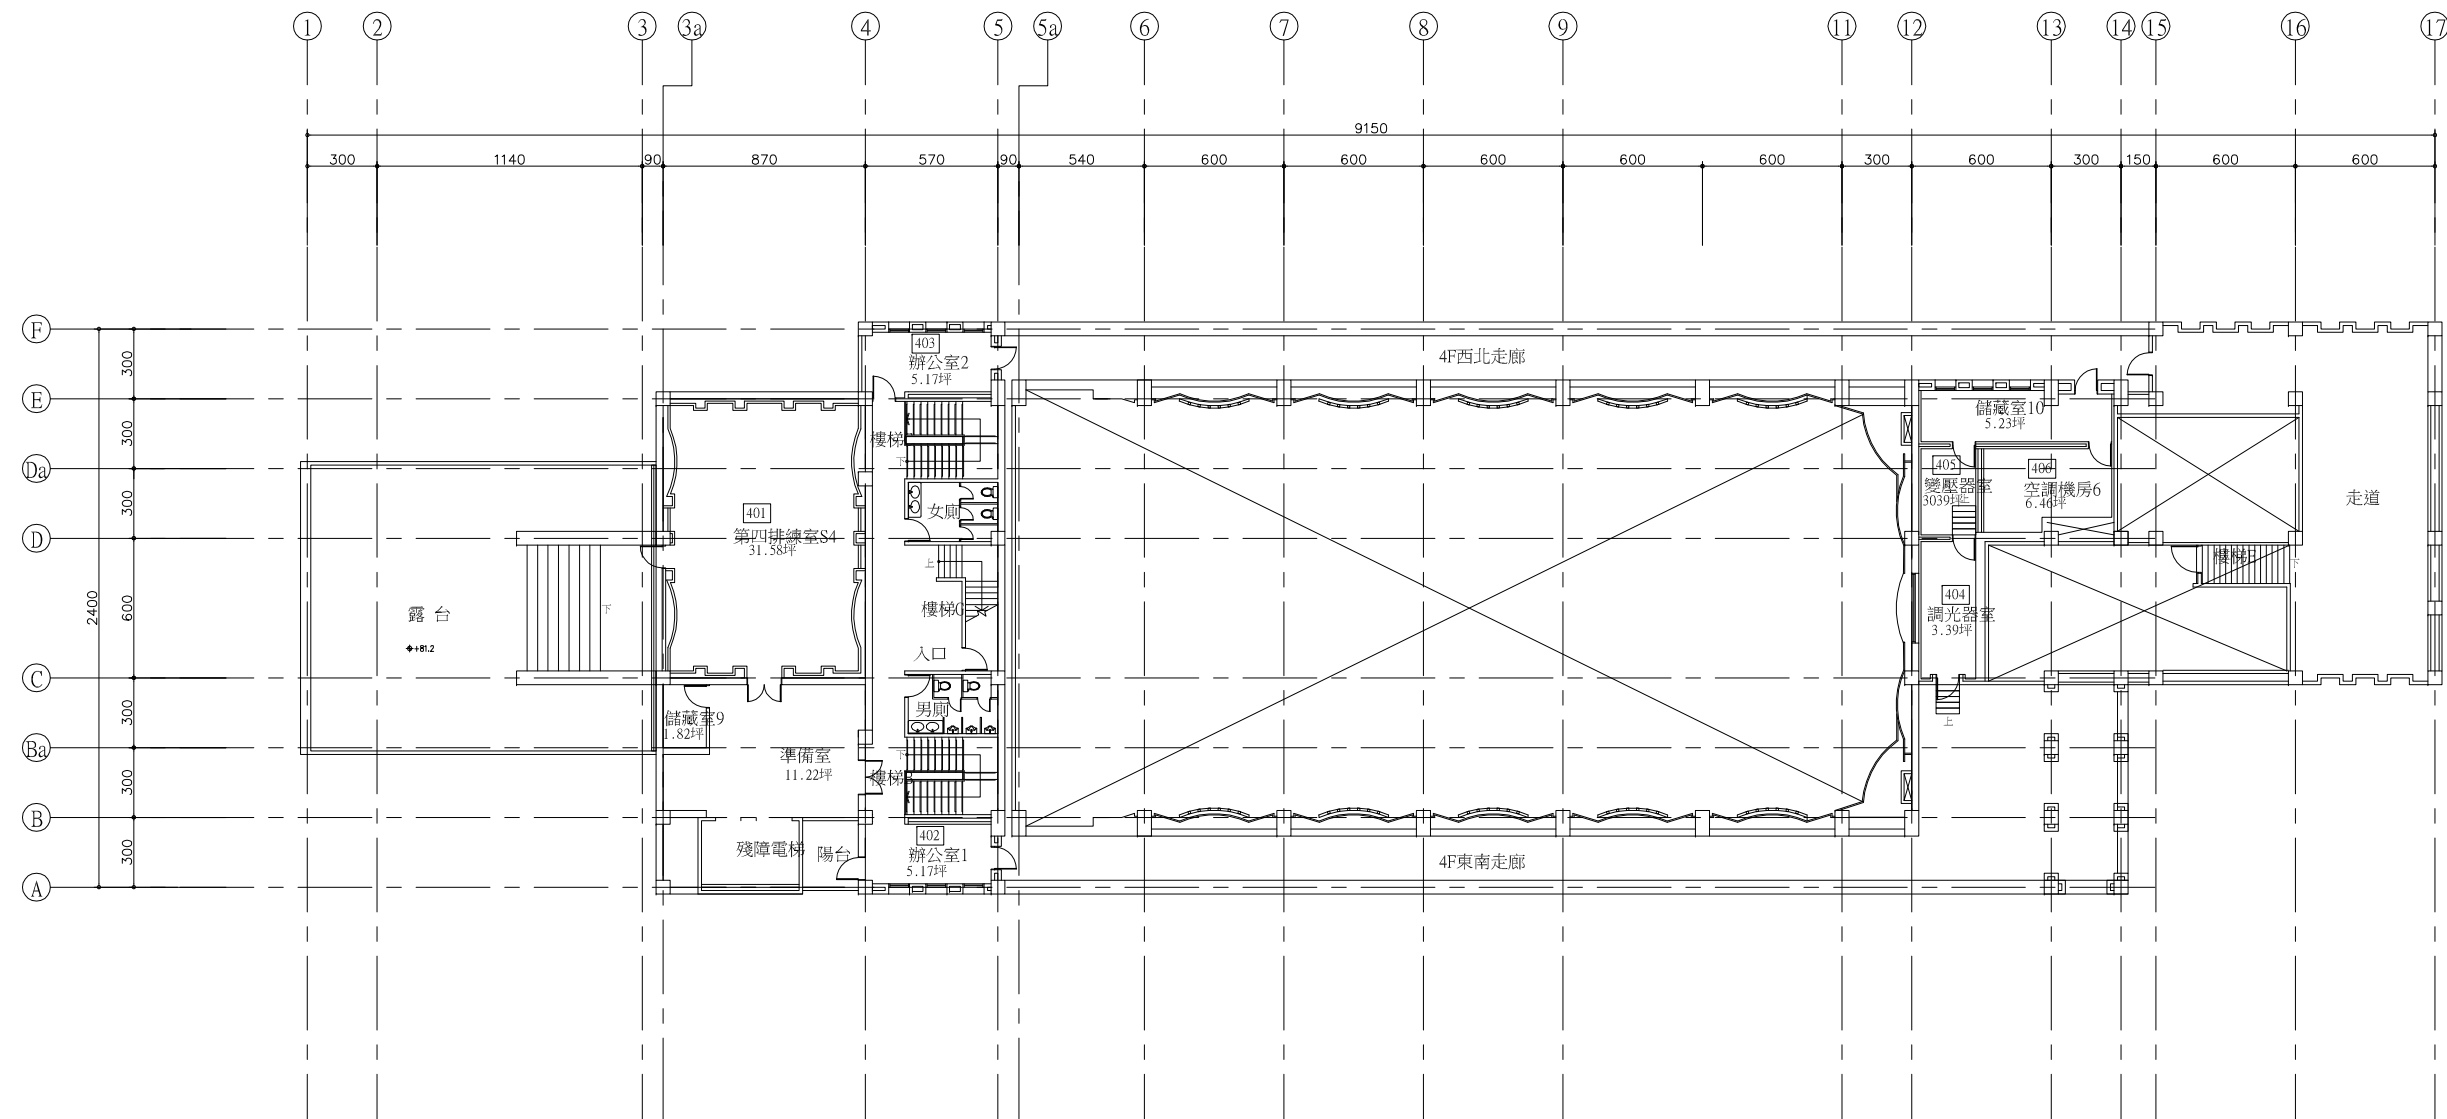

四層平面圖 SCALE : 1/100

國立臺北藝術大學

工程名稱 PROJECT	圖面名稱 DRAWING TITLE	圖面修正 REVISIONS	工程人員 ENGINEER	工程顧問 CONSULTANT	圖號 DRAWING NO.	張數 SHEET NO.	印號 SEAL
音樂廳	四層平面圖				A2-5		
	比例尺 SCALE : 1/100		本圖依柏森建築師事務所藍圖繪製				

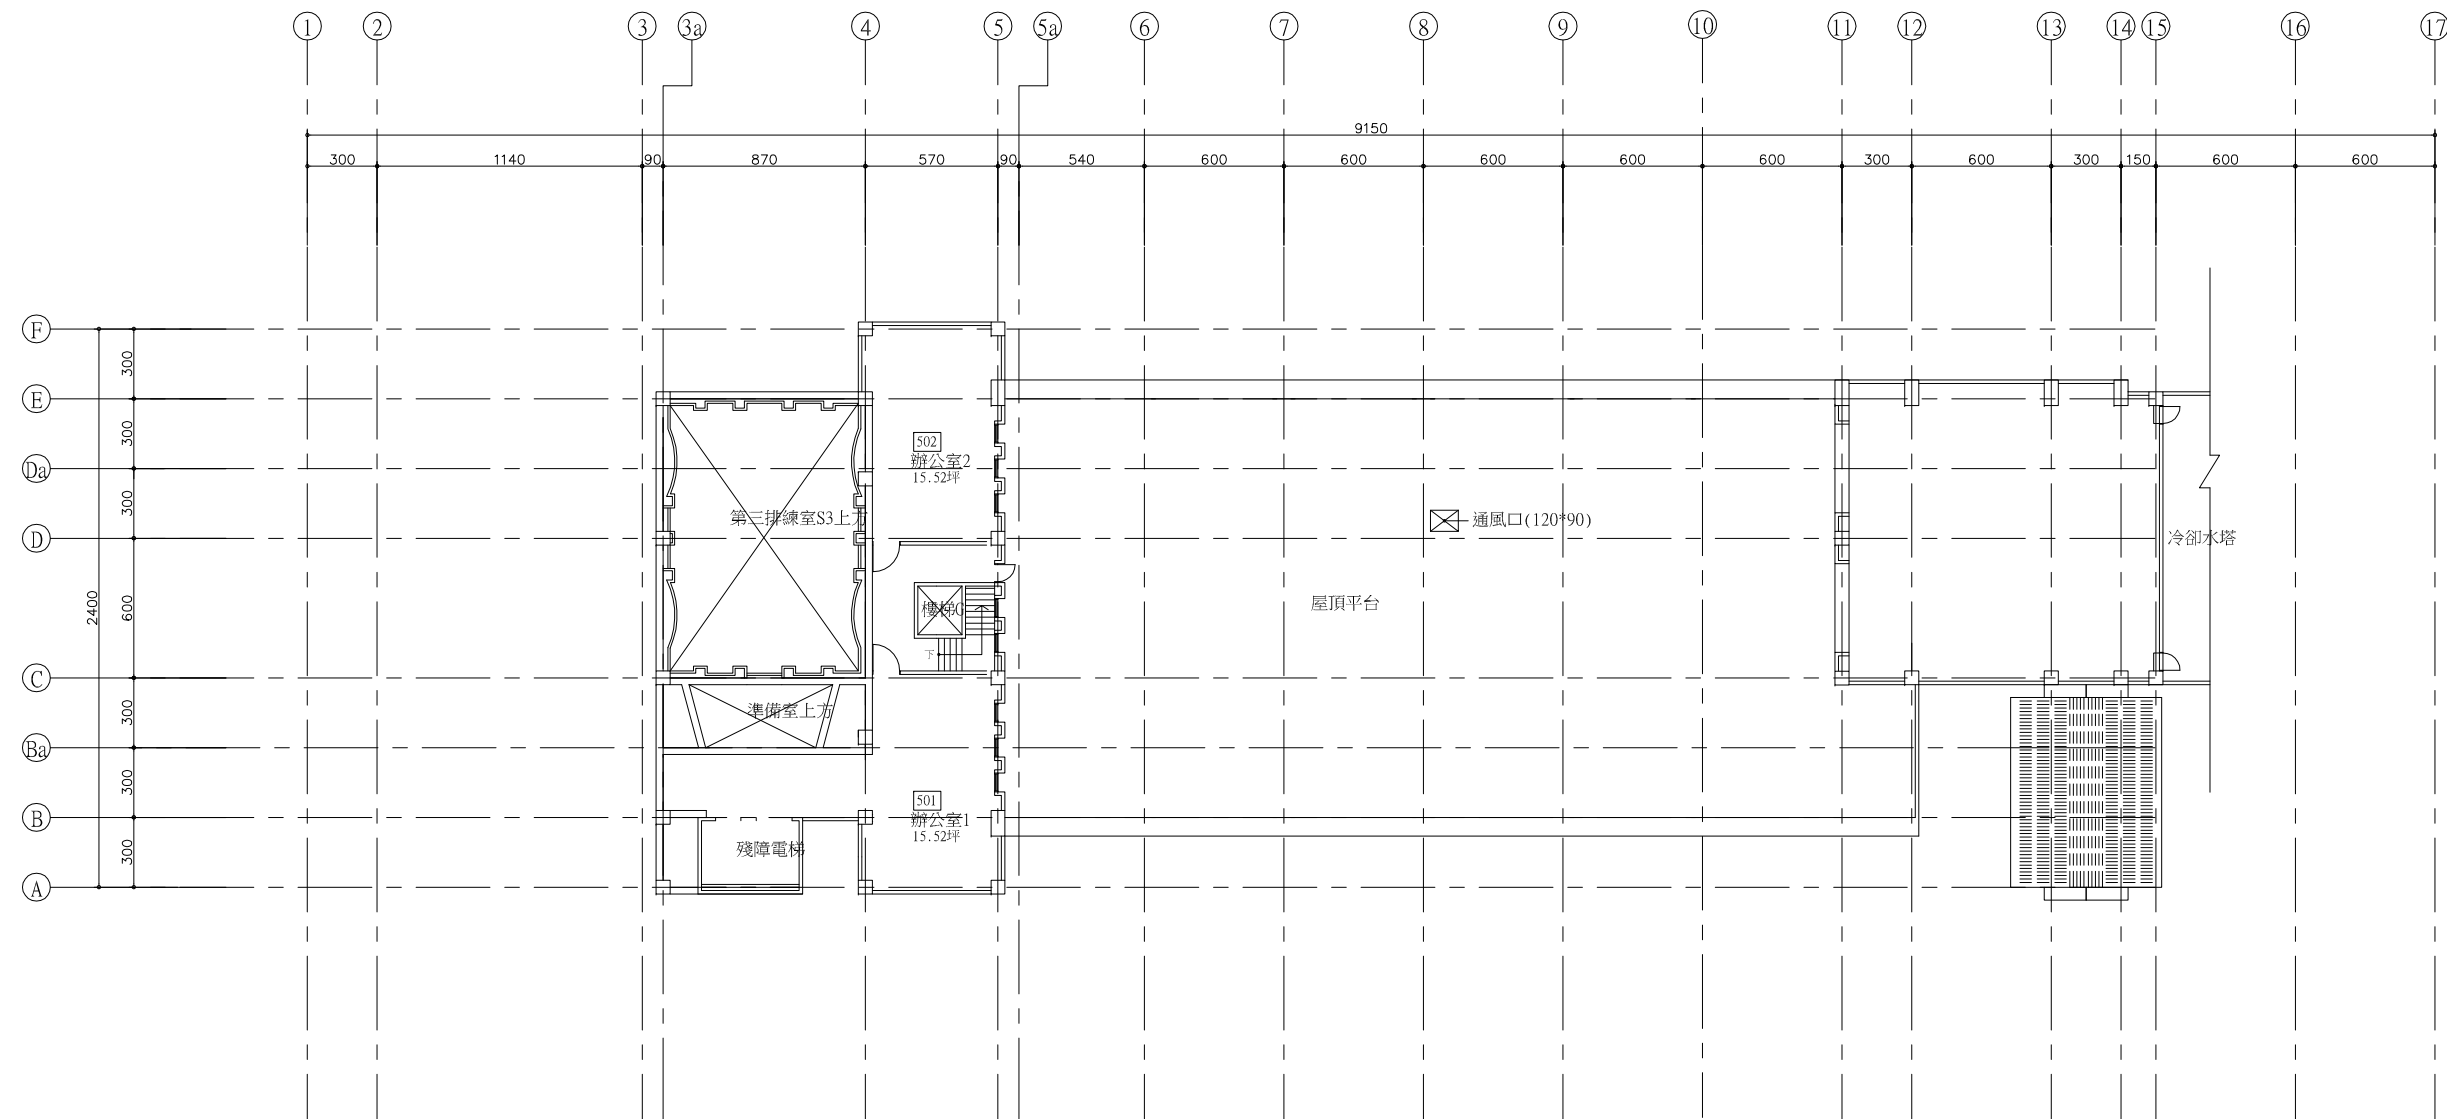

屋頂平面圖 SCALE : 1/100

國立臺北藝術大學

工程名稱 PROJECT	圖面名稱 DRAWING TITLE	圖面修正 REVISIONS	工程人員 ENGINEER	工程顧問 CONSULTANT	圖號 DRAWING NO.	張數 SHEET NO.	印號 SEAL
音樂廳	屋頂平面圖				A2-6		
	比例尺 SCALE : 1/100		本圖依柏森建築師事務所藍圖繪製				

音樂廳 空間使用

樓層	編號	空間名稱	坪數	平方公尺	備註
BF1	BF101	第五排練習室S5	65.34	216	含5A,5B,C,5D 排練室
BF1		空調機房1	76.01	251.28	
BF1	BF102	藝術與科技中心S4	72.42	239.4	
BF1		儲藏室2	10.89	36	鋼琴儲藏室
BF1		儲藏室3	10.89	36	
BF1		空調機房4	12.09	39.98	
BF1		儲藏室1	27.23	90	儲藏樂團平台,合唱平台 ,演奏椅,樂譜
BF1	BF103	數位創意實驗室S6	16.33	54	
BF1	BF104	數位藝術實驗室S7	16.33	54	
BF1	BF105	會議室S8	16.33	54	
BF1	BF106	電腦音樂實驗室S9	16.33	54	
BF1	BF107	電腦音樂教室S10	16.33	54	
BF1	BF108	電機機房1	23.37	77.26	
BF1		空調機房2	6.26	20.7	
BF1		空調機房3	5.45	18	
1F	101	第一排練室S1	72.96	241.2	
1F	102	化妝室1	5.51	18.21	男士專用
1F	103	化妝室2	8.48	28.02	女士專用
1F	104	舞台監督辦公室	5.17	17.1	
1F	105	化妝室4	5.17	17.1	
1F		儲藏室4	2.72	9.00	
1F		儲藏室5	2.72	9.00	
1F		儲藏室6	3.47	11.46	
	106	後台	18.42	60.90	
1F	107	維修室	6.05	20.00	
1F	108	舞台區	51.30	169.6	
1F	109	觀眾席	114.72	379	
1F	110	右舞台	3.27	10.8	表演者出場準備區
1F	111	左舞台	3.27	10.8	表演者出場準備區
1F	112	舞台監督執勤	7.08	23.4	兼走道
1F	113	貴賓廳	7.99	26.4	兼走道
1F	114	電話間	3.99	13.2	
1F	115	1樓觀眾大廳	40.84	135	
1F	116	監控室	4.25	14.06	
1F		空調機房5	8.11	26.8	

2F	201	第二排練室S2	41.62	137.75
2F	202	錄音室	10.21	33.76
2F	203	管風琴區	6.29	20.79
2F	204	兩旁觀眾席	14.16	46.8
2F		儲藏室	0.82	2.7
	205	燈光音響控制室	7.44	24.6
2F		A~T單號入口	2.94	9.72
2F		A~T雙號入口	2.94	9.72
2F	206	2樓觀眾大廳 (含前服務台)	37.03	122.4
2F		營繕組水電辦公室	6.99	23.1
3F	301	辦公室	9.64	31.86
3F		儲藏室7	2.2	6.6
3F		儲藏室8	2.2	6.6
3F	302	觀眾席	54.75	181
3F	303	3樓觀眾大廳	11.8	39
4F	401	第四排練室S4	31.58	104.4
4F		儲藏室9	1.82	6
4F	402	辦公室1	5.17	17.1
4F	403	辦公室2	5.17	17.1
4F	404	調光器室	3.39	11.2
4F	405	變壓器室	3.39	11.2
4F	406	空調機房6	6.46	21.37
5F	501	辦公室1	15.52	51.3
5F	502	辦公室2	15.52	51.3

其他空間為電梯間,樓梯間,走道,廁所,卸貨走道