


壹層平面圖 SCALE : 1/100

國立臺北藝術大學

工程名稱 PROJECT	圖面名稱 DRAWING TITLE	圖面修正 REVISIONS
學生活動中心	壹層平面圖	2017/04/15
	比例尺 SCALE : 1/100	


本圖依李祖原建築師事務所藍圖繪製
C. Y. LEE & PARTNERS

工程人員 ENGINEER	工程顧問 CONSULTANT	圖號 DRAWING NO.	張數 SHEET NO.	印處 SEAL
		A2-1		

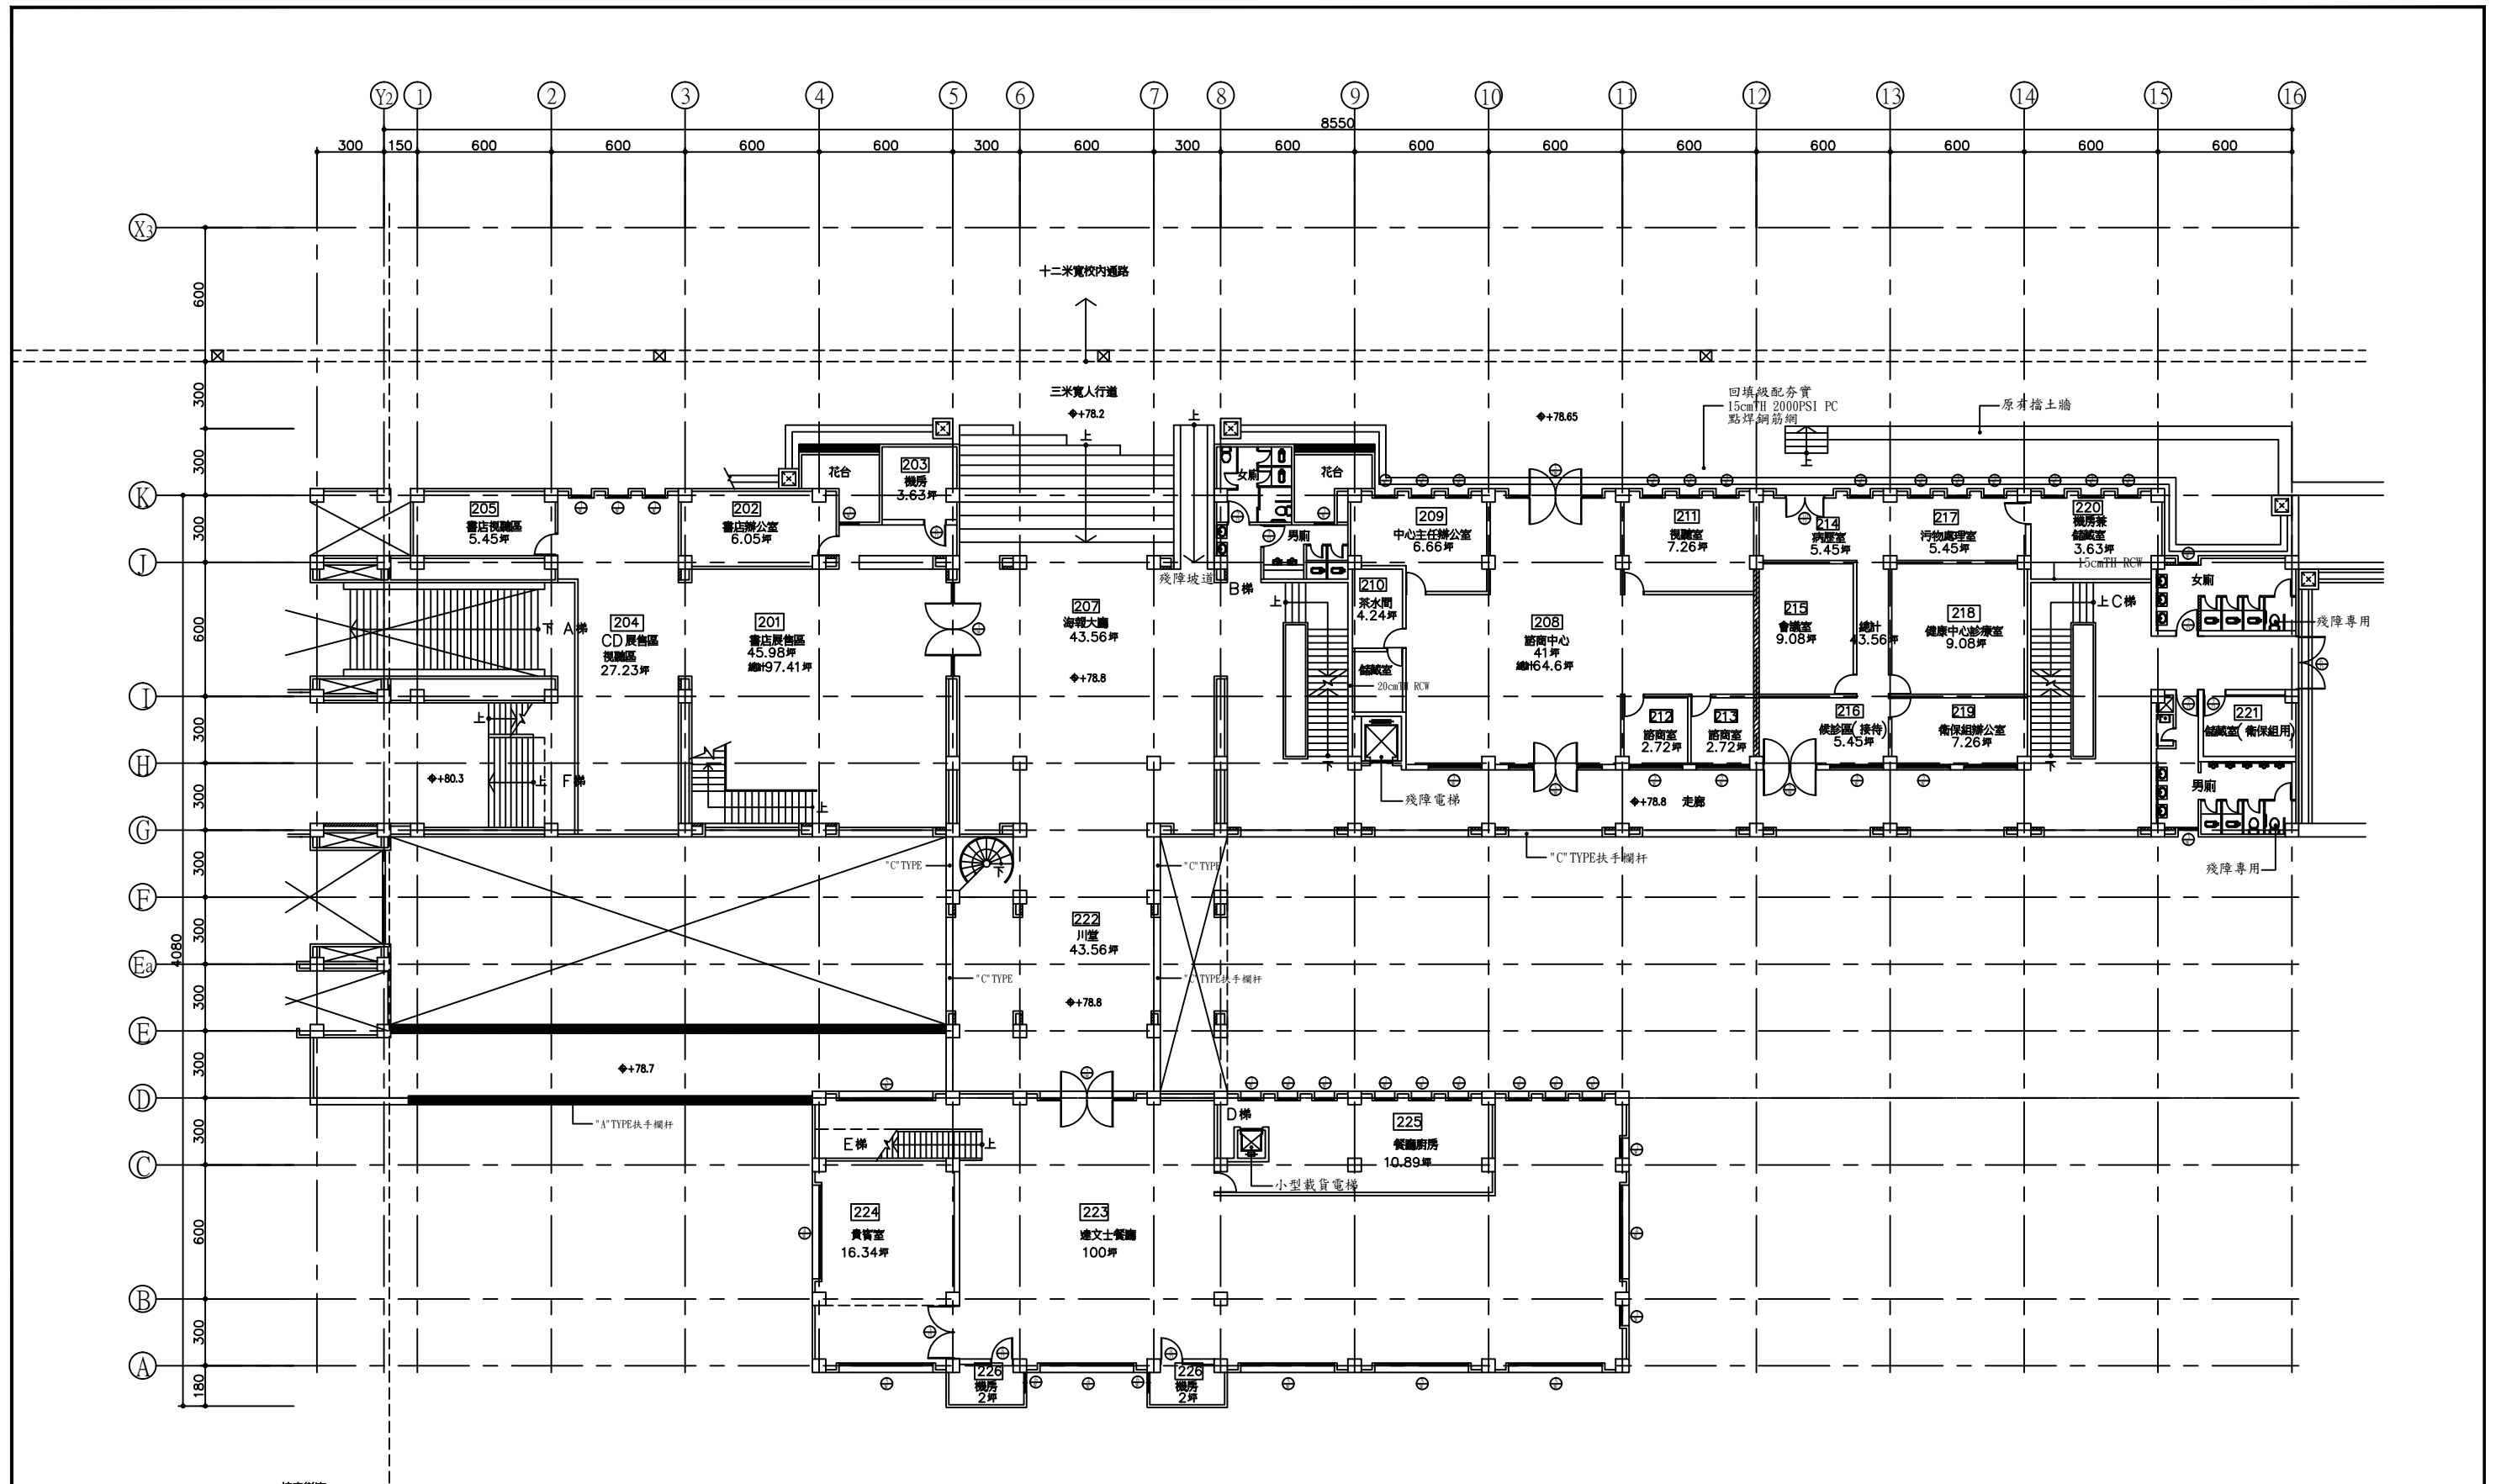

貳層平面圖 SCALE : 1/100


<h1>國立臺北藝術大學</h1>	工程名稱 PROJECT	圖面名稱 DRAWING TITLE	圖面修正 REVISIONS	工程人員 ENGINEER	工程顧問 CONSULTANT	圖號 DRAWING NO.	張數 SHEET NO.	印處 SEAL
	學生活動中心	貳層平面圖	2016/03/17			A2-2		
		比例尺 SCALE : 1/100		本圖依李祖原建築師事務所藍圖繪製 C. Y. LEE & PARTNERS				

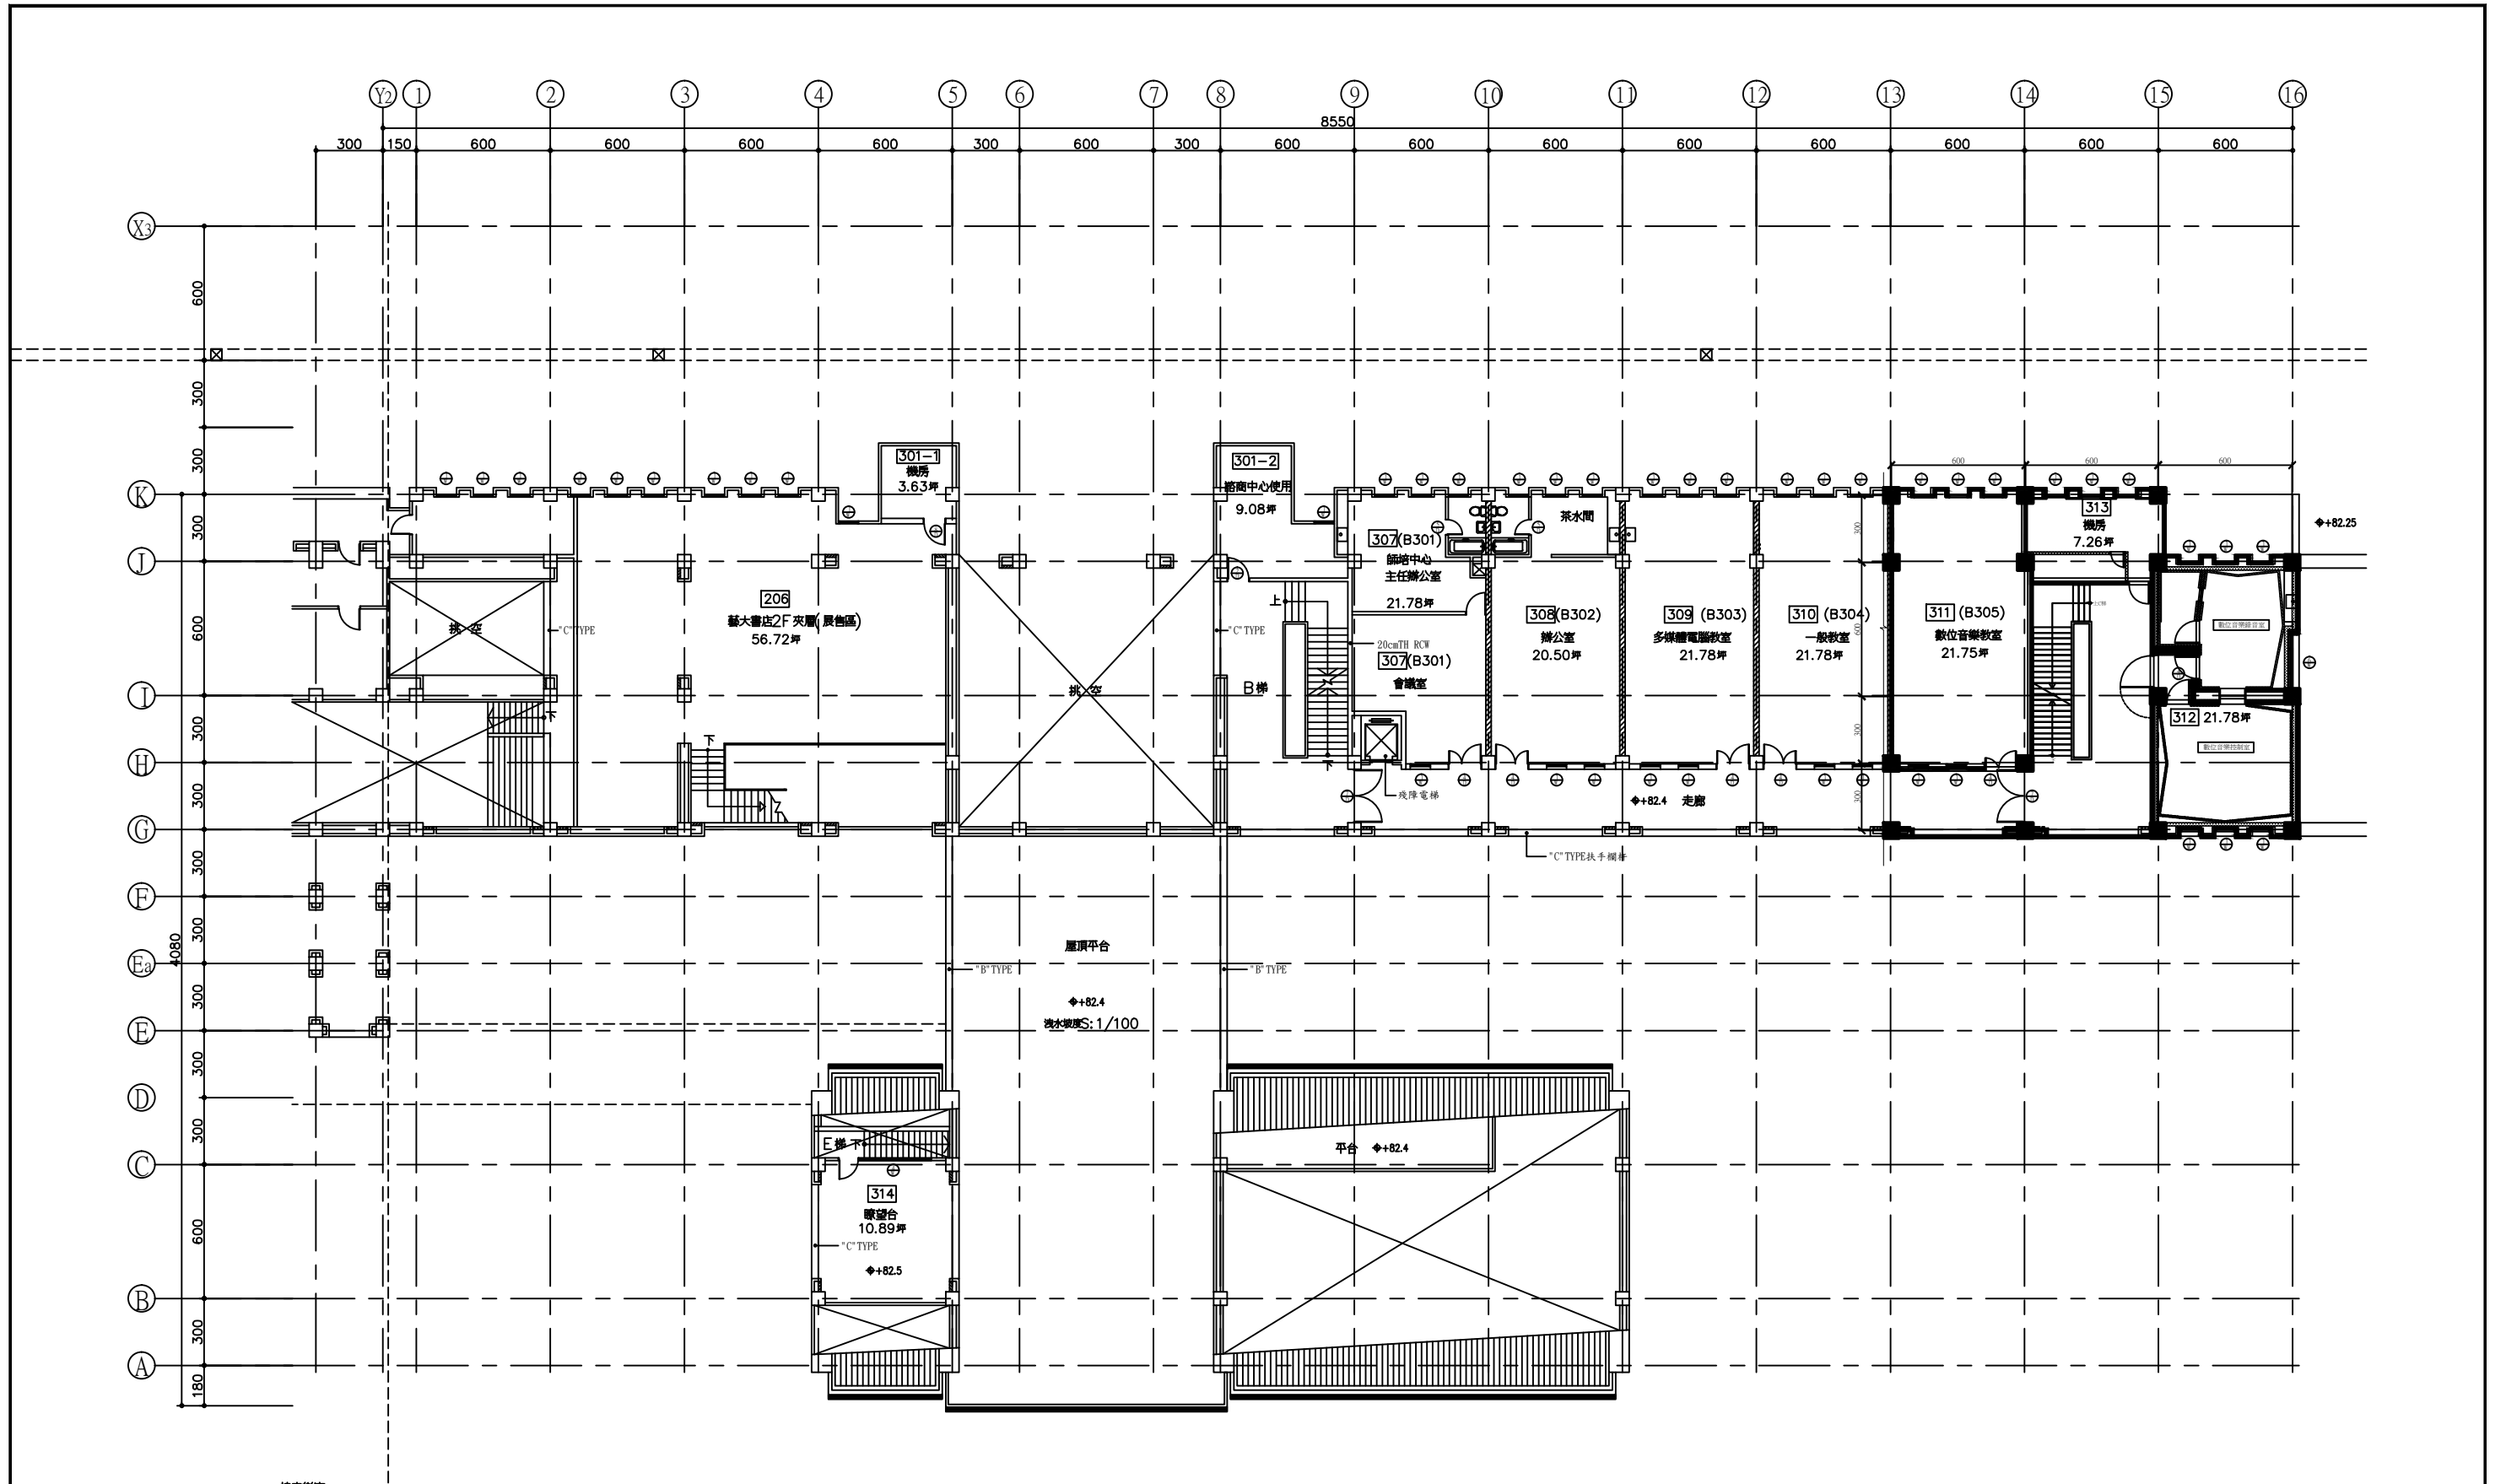

參層平面圖 SCALE : 1/100

國立臺北藝術大學

工程名稱 PROJECT	圖面名稱 DRAWING TITLE	圖面修正 REVISIONS	工程人員 ENGINEER	工程顧問 CONSULTANT	圖號 DRAWING NO.	張數 SHEET NO.	印號 SEAL
學生活動中心	參層平面圖	2016/03/17 2017/04/15			A2-3		
	比例尺 SCALE : 1/100		本圖依李祖原建築師事務所藍圖繪製 C. Y. LEE & PARTNERS				

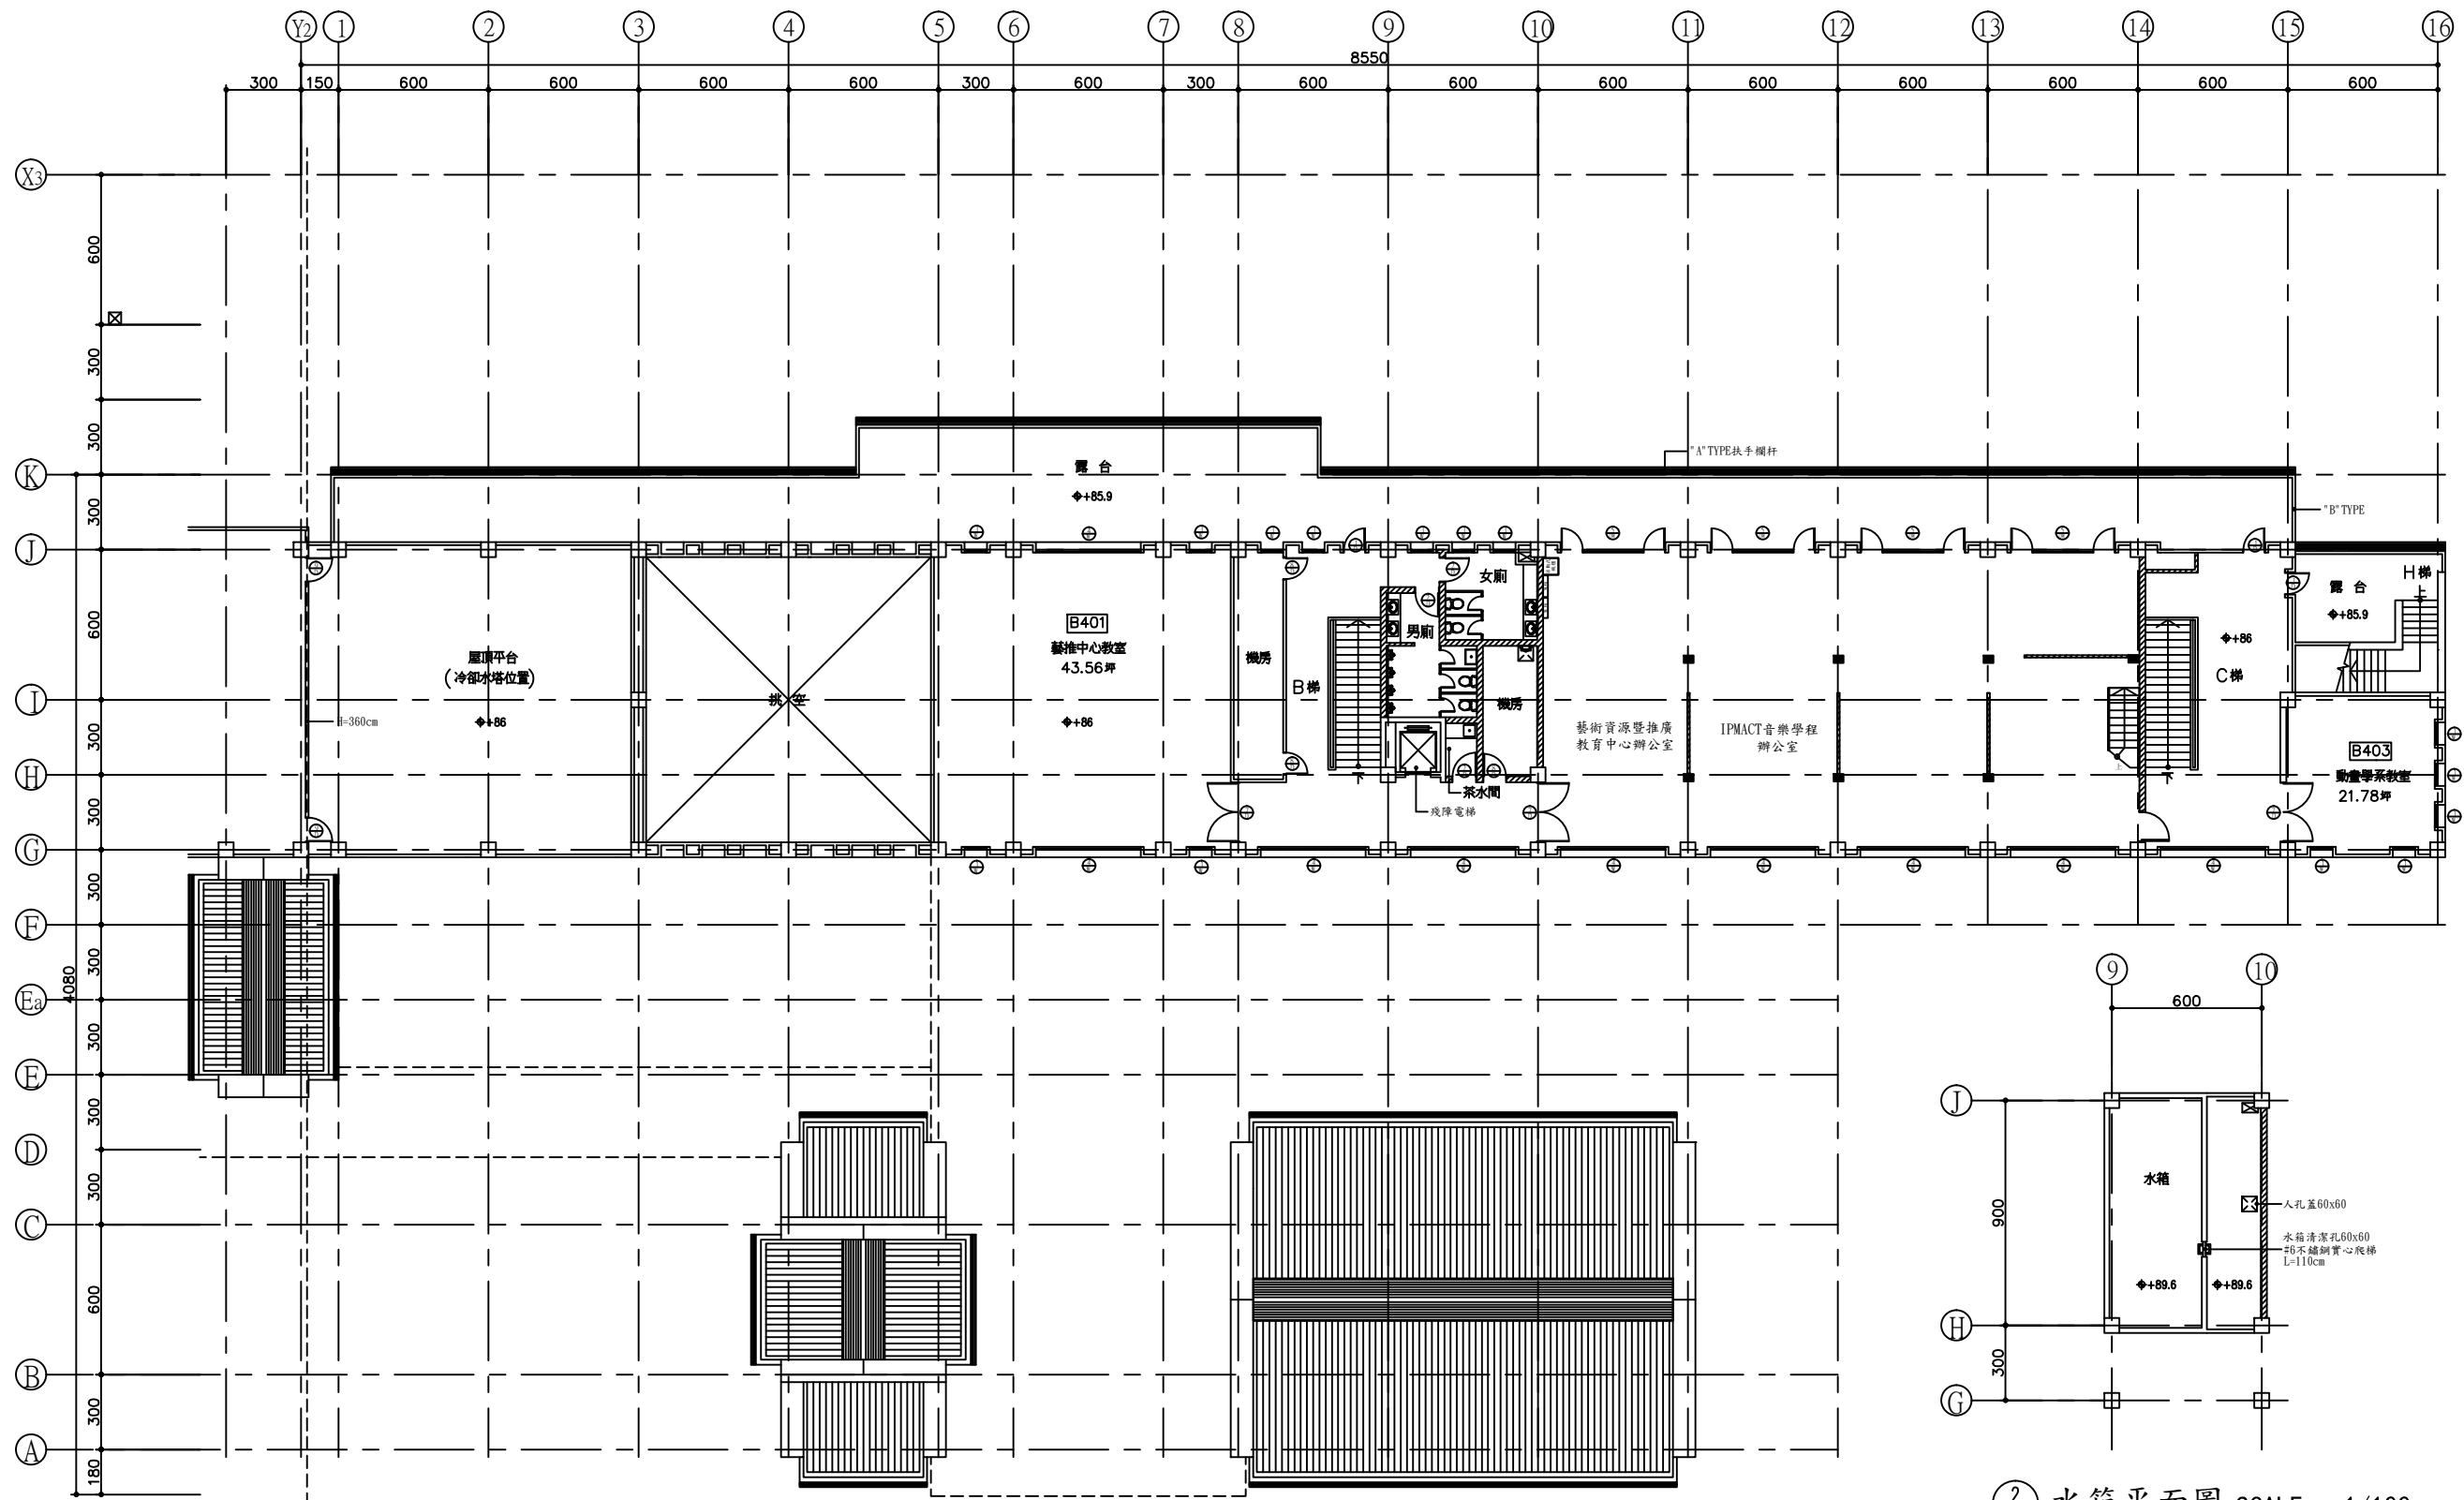

1
A2-4 肆層平面圖 SCALE : 1/100

2
A2-4 水箱平面圖 SCALE : 1/100

國立臺北藝術大學

工程名稱 PROJECT	圖面名稱 DRAWING TITLE	圖面修正 REVISIONS
學生活動中心	肆層平面圖	2014/12/17 修正 2017/04/15
	比例尺 SCALE : 1/100	

本圖依李祖原建築師事務所藍圖繪製
C. Y. LEE & PARTNERS

工程人員 ENGINEER	工程顧問 CONSULTANT	圖號 DRAWING NO.	張數 SHEET NO.	印處 SEAL
		A2-4		

活動中心空間資料

樓層	編號	空間名稱	坪數	平方公尺	使用單位
1F	101	營繕組水電室	6.99	23.11	
1F	102	卸貨場間通道	19.36	64.00	
1F	103	變電室及機房(含103-1)	70.79	234.02	
1F	104	社團辦公室R119	10.89	36.00	學務處
1F	106	動畫系教室R118	16.34	54.02	動畫系
1F	107	社團辦公室R117	16.34	54.02	學務處
1F	108	跨藝實驗室R116	32.68	108.03	IMPACT音樂學程
1F	110	儲藏室	8.17	27.01	
1F	111	藝大咖啡	32.67	108.00	
1F	112	藝大咖啡機房	1.51	4.99	
1F	113	傳研中心辦公室	16.34	54.02	傳研中心
	113-1	傳研中心主任辦公室	18	59.50	傳研中心
1F	114	機房	1.51	4.99	
1F	115	傳統藝術研究中心 未來·傳統實驗基地	135	446.28	傳統藝術研究中心
1F	116	儲藏室	9.08	30.02	傳統藝術研究中心
1F	117	川堂	21.78	72.00	
1F	118	荷花池	65.34	216.00	
2F	201	藝大書店展售區	45.98	152.00	藝大書店
2F	202	藝大書店辦公室	6.05	20.00	藝大書店
2F	203	藝大書店機房	3.63	12.00	藝大書店
2F	204	藝大書店視廳區	27.23	90.02	藝大書店
2F	205	藝大書店儲藏室	5.45	18.02	藝大書店
2F夾層	206	藝大書店2樓夾層展售區	56.72	187.50	藝大書店
2F	207	海報大廳	43.56	144.00	
2F	208	諮商中心	41	135.54	學務處
2F	209	諮商中心主任室	6.66	22.02	學務處
2F	210	諮商中心儲藏室及茶水間	4.24	14.02	學務處
2F	211	諮商中心視廳室	7.26	24.00	學務處
2F	212	諮商中心諮商室	2.72	8.99	學務處
2F	213	諮商中心諮商室	2.72	8.99	學務處
2F	214	衛保組病歷室	5.45	18.02	學務處
2F	215	衛保組會議室	9.08	30.02	學務處
2F	216	衛保組接待室	5.45	18.02	學務處
2F	217	衛保組污物處理室	5.45	18.02	學務處

活動中心空間資料

樓層	編號	空間名稱	坪數	平方公尺	使用單位
2F	218	衛保組健康中心診療室	9.08	30.02	學務處
2F	219	衛保組辦公室	7.26	24.00	學務處
2F		衛保組走道	1.79	5.92	學務處
2F	220	衛保組機房兼儲藏室	5.45	18.02	學務處
2F	221	衛保組儲藏室	3.63	12.00	學務處
2F	222	川堂	43.56	144.00	
2F	223	達文士餐廳	131.23	433.82	
3F	301-2	諮商中心使用	9.08	30.02	諮商中心
3F	307	師資培育中心主任辦公室、 會議室B301	21.78	72.00	師資培育中心
3F	308	師資培育中心辦公室B302	20.5	67.77	師資培育中心
3F	309	師資培育中心多媒體電腦教室 B303	21.78	72.00	師資培育中心
3F	310	師資培育中心一般教室B304	21.78	72.00	師資培育中心
3F	311	數位音樂教室	21.78	72.00	IMPACT音樂學程
3F	312	數位音樂教室、控制室	21.78	72.00	IMPACT音樂學程
3F	313	機房	7.26	24.00	
3F	314	瞭望台	10.89	36.00	
4F	401	藝推中心教室	43.56	144.00	藝推中心
4F	402	藝推中心、impact音樂學程辦公 室	108.9	360.00	藝推中心、impact音 樂學程
4F	403	動畫系攝影工作室	21.78	72.00	動畫學系
合 計			1294.31	4,278.71	