


男生宿舍壹層平面圖 SCALE : 1/200

校區內十二米寬道路

國立臺北藝術大學

工程名稱 PROJECT	圖面名稱 DRAWING TITLE	圖面修正 REVISIONS	工程人員 ENGINEER	工程顧問 CONSULTANT	圖號 DRAWING NO.	張數 SHEET NO.	印號 SEAL
學生宿舍					A2-4		
	比例尺 SCALE : 1/200		本圖依李祖原建築師事務所藍圖繪製 C. Y. LEE & PARTNERS				

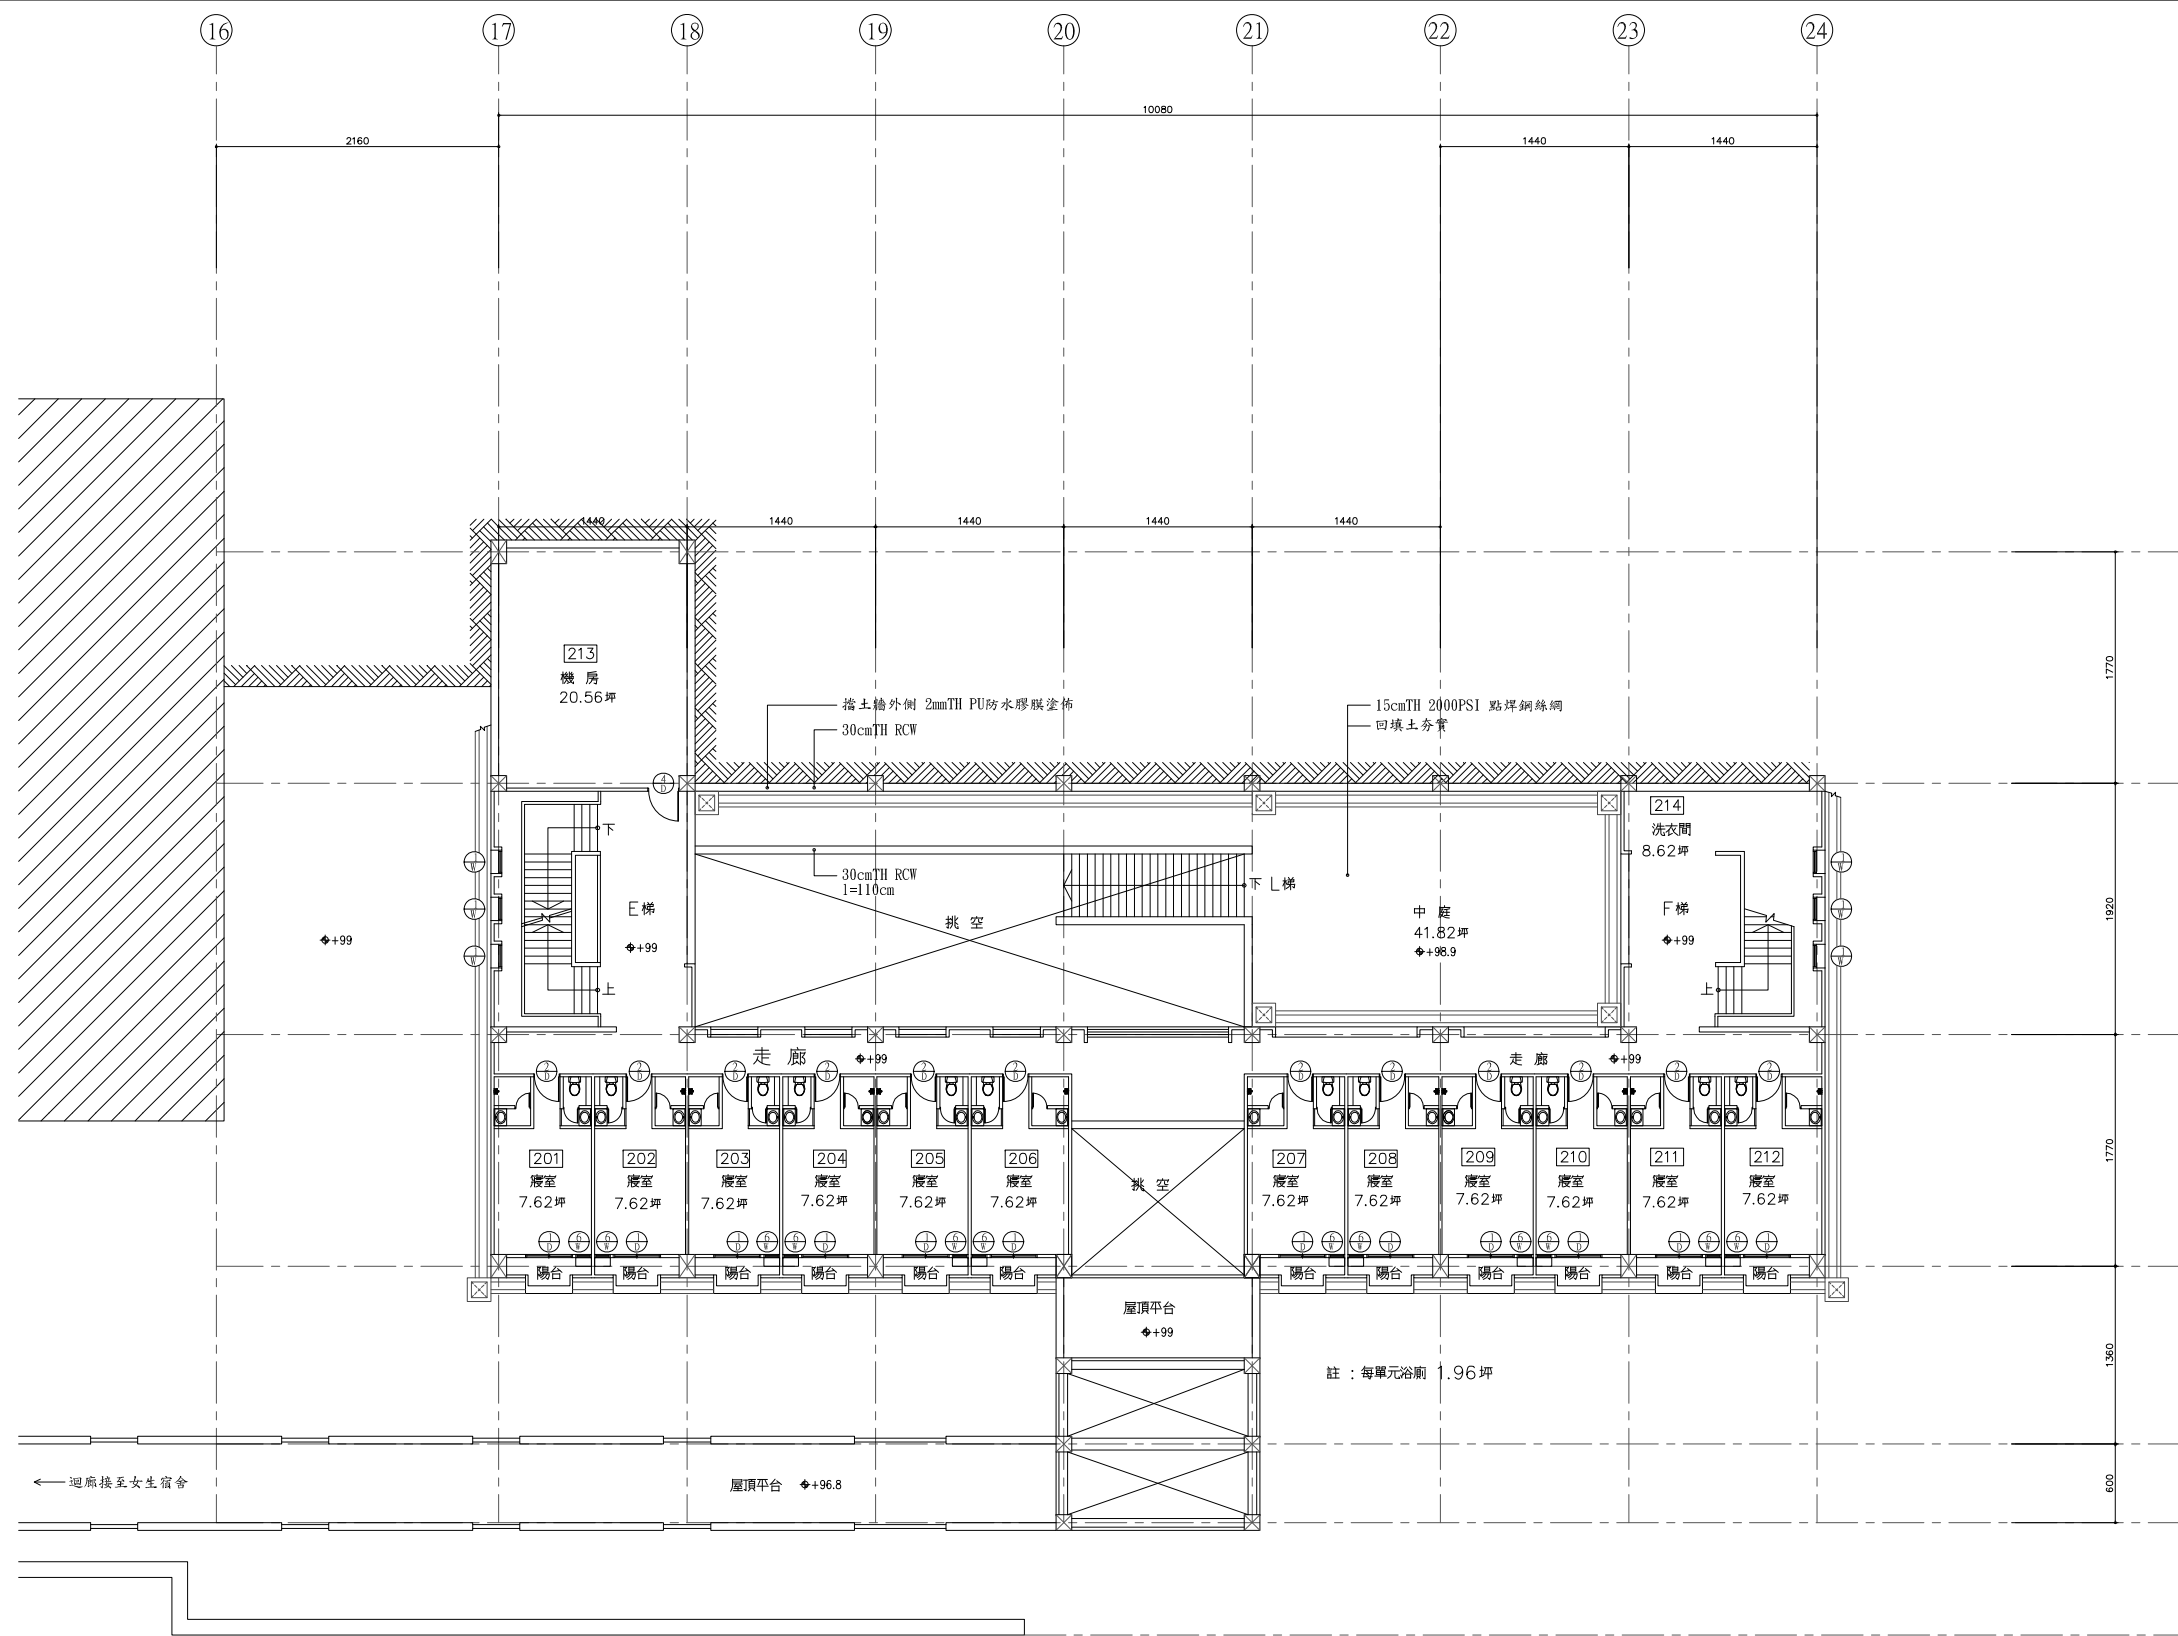


男生宿舍貳層平面圖 SCALE : 1/200

校區內十二米寬道路

國立臺北藝術大學


工程名稱 PROJECT	圖面名稱 DRAWING TITLE	圖面修正 REVISIONS	工程人員 ENGINEER	工程顧問 CONSULTANT	圖號 DRAWING NO.	張數 SHEET NO.	印處 SEAL
學生宿舍					A2-5		
	比例尺 SCALE : 1/200		本圖依李祖原建築師事務所藍圖繪製 C. Y. LEE & PARTNERS				

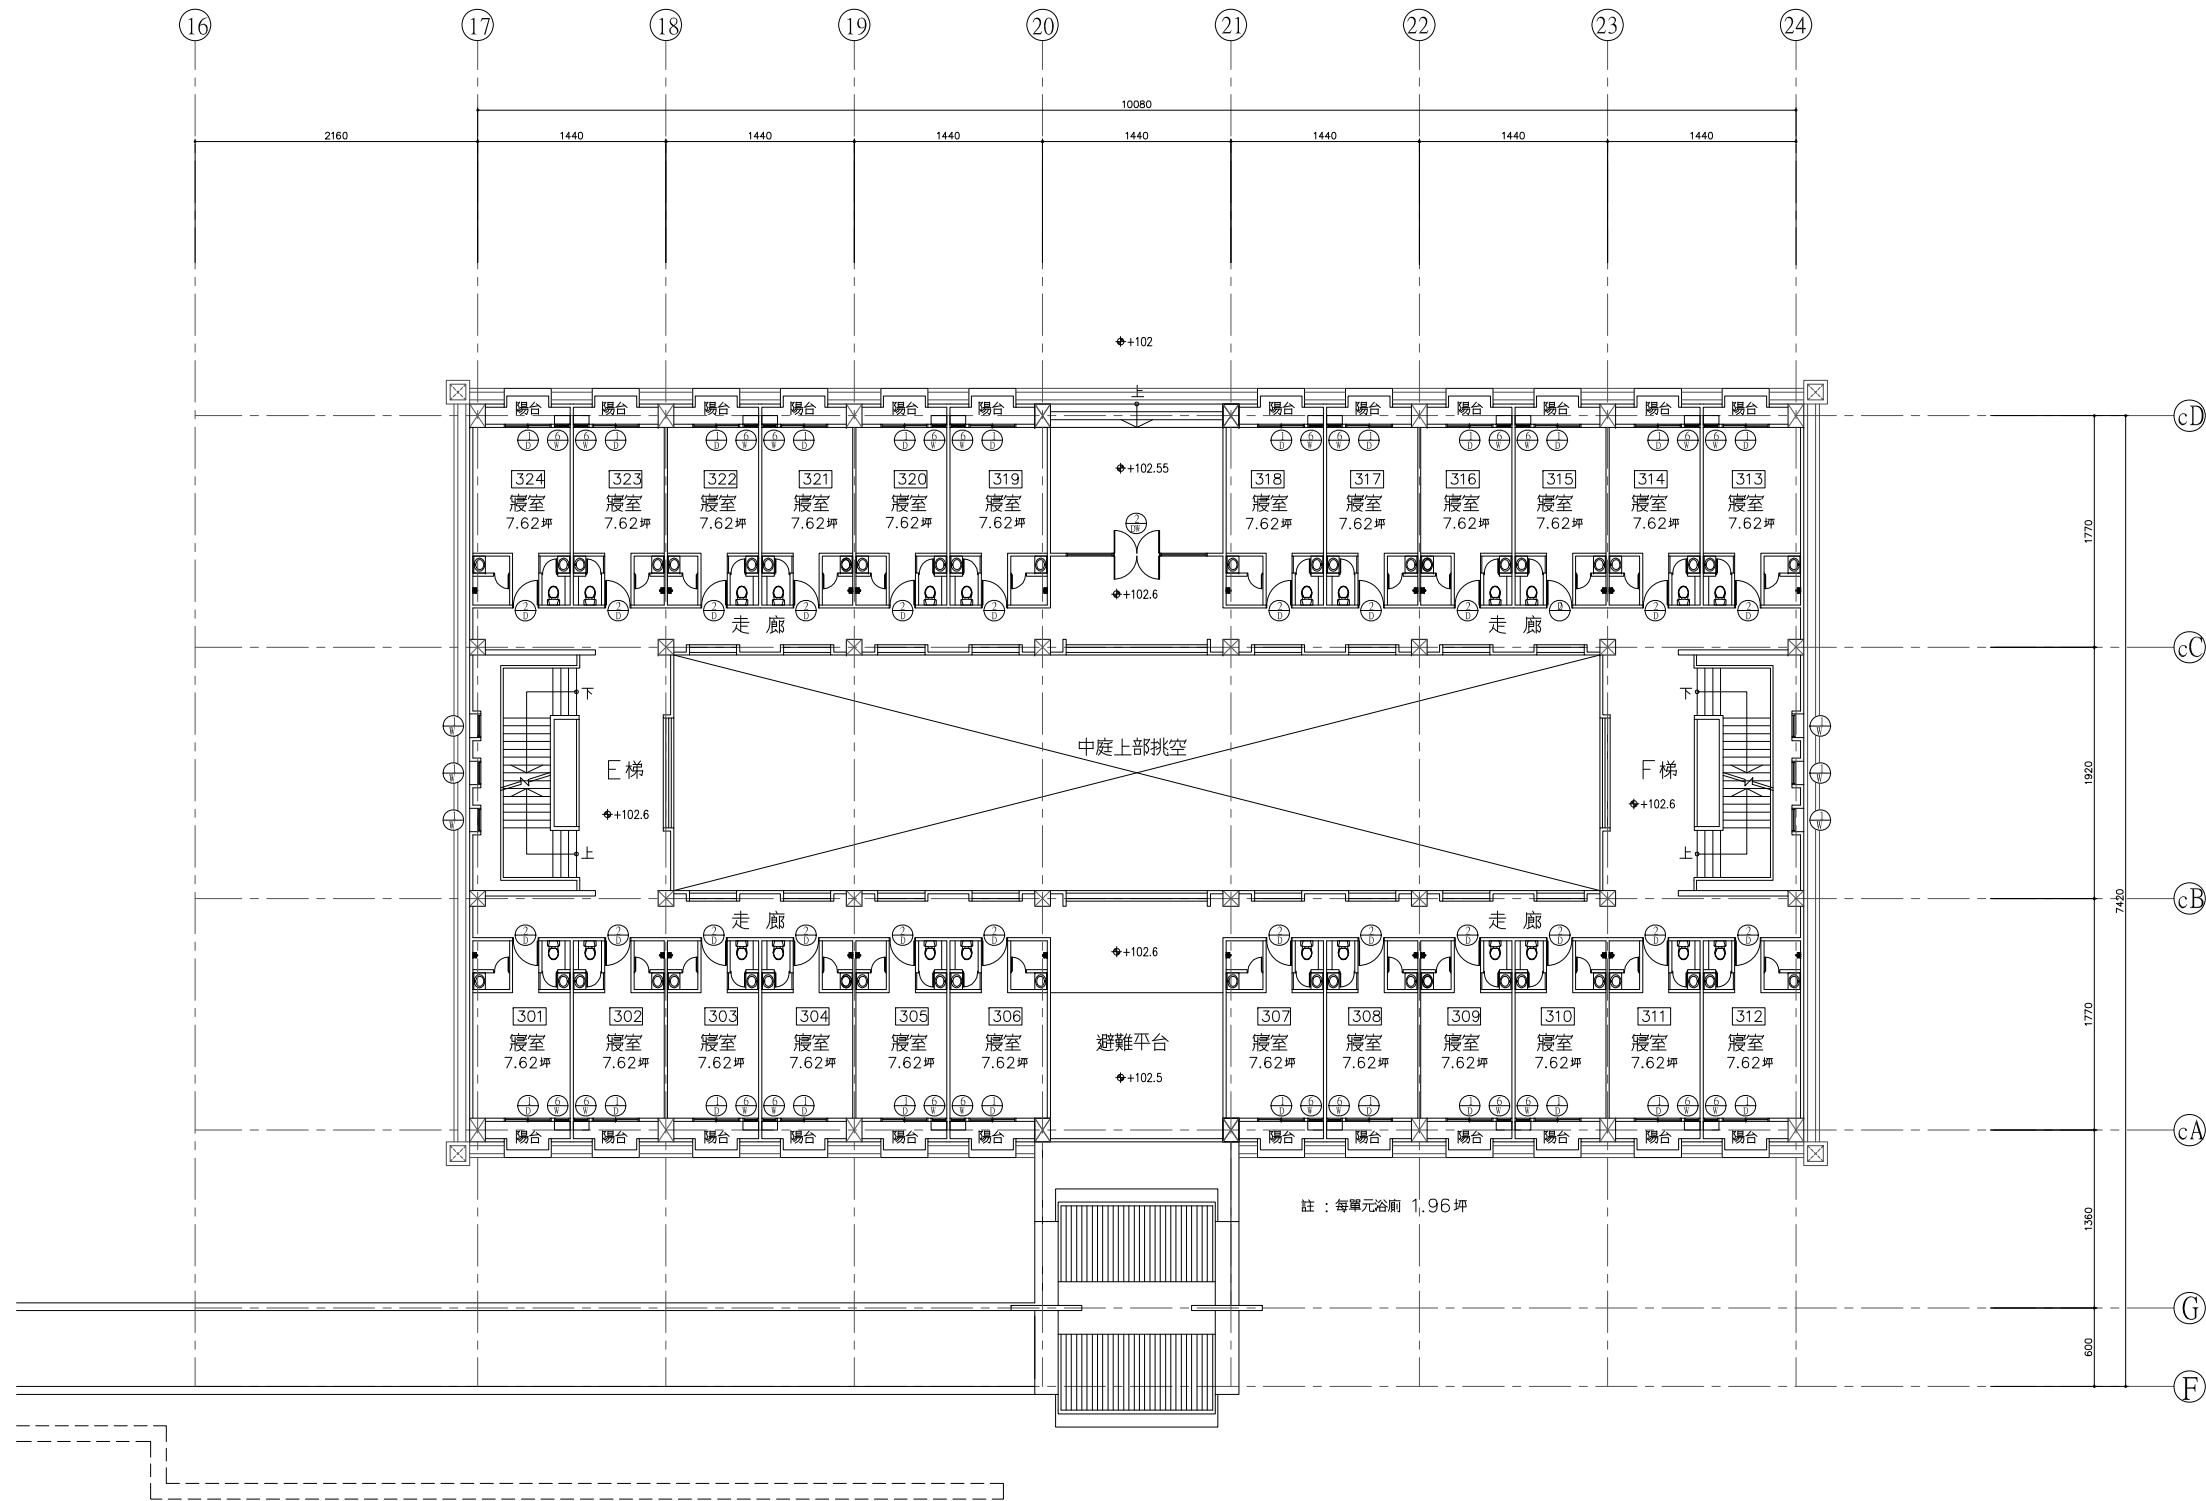

男生宿舍參層平面圖 SCALE : 1/200

國立臺北藝術大學


工程名稱 PROJECT	圖面名稱 DRAWING TITLE	圖面修正 REVISIONS	工程人員 ENGINEER	工程顧問 CONSULTANT	圖號 DRAWING NO.	張數 SHEET NO.	印號 SEAL
學生宿舍					A2-6		
	比例尺 SCALE : 1/200		本圖依李祖原建築師事務所藍圖繪製 C. Y. LEE & PARTNERS				

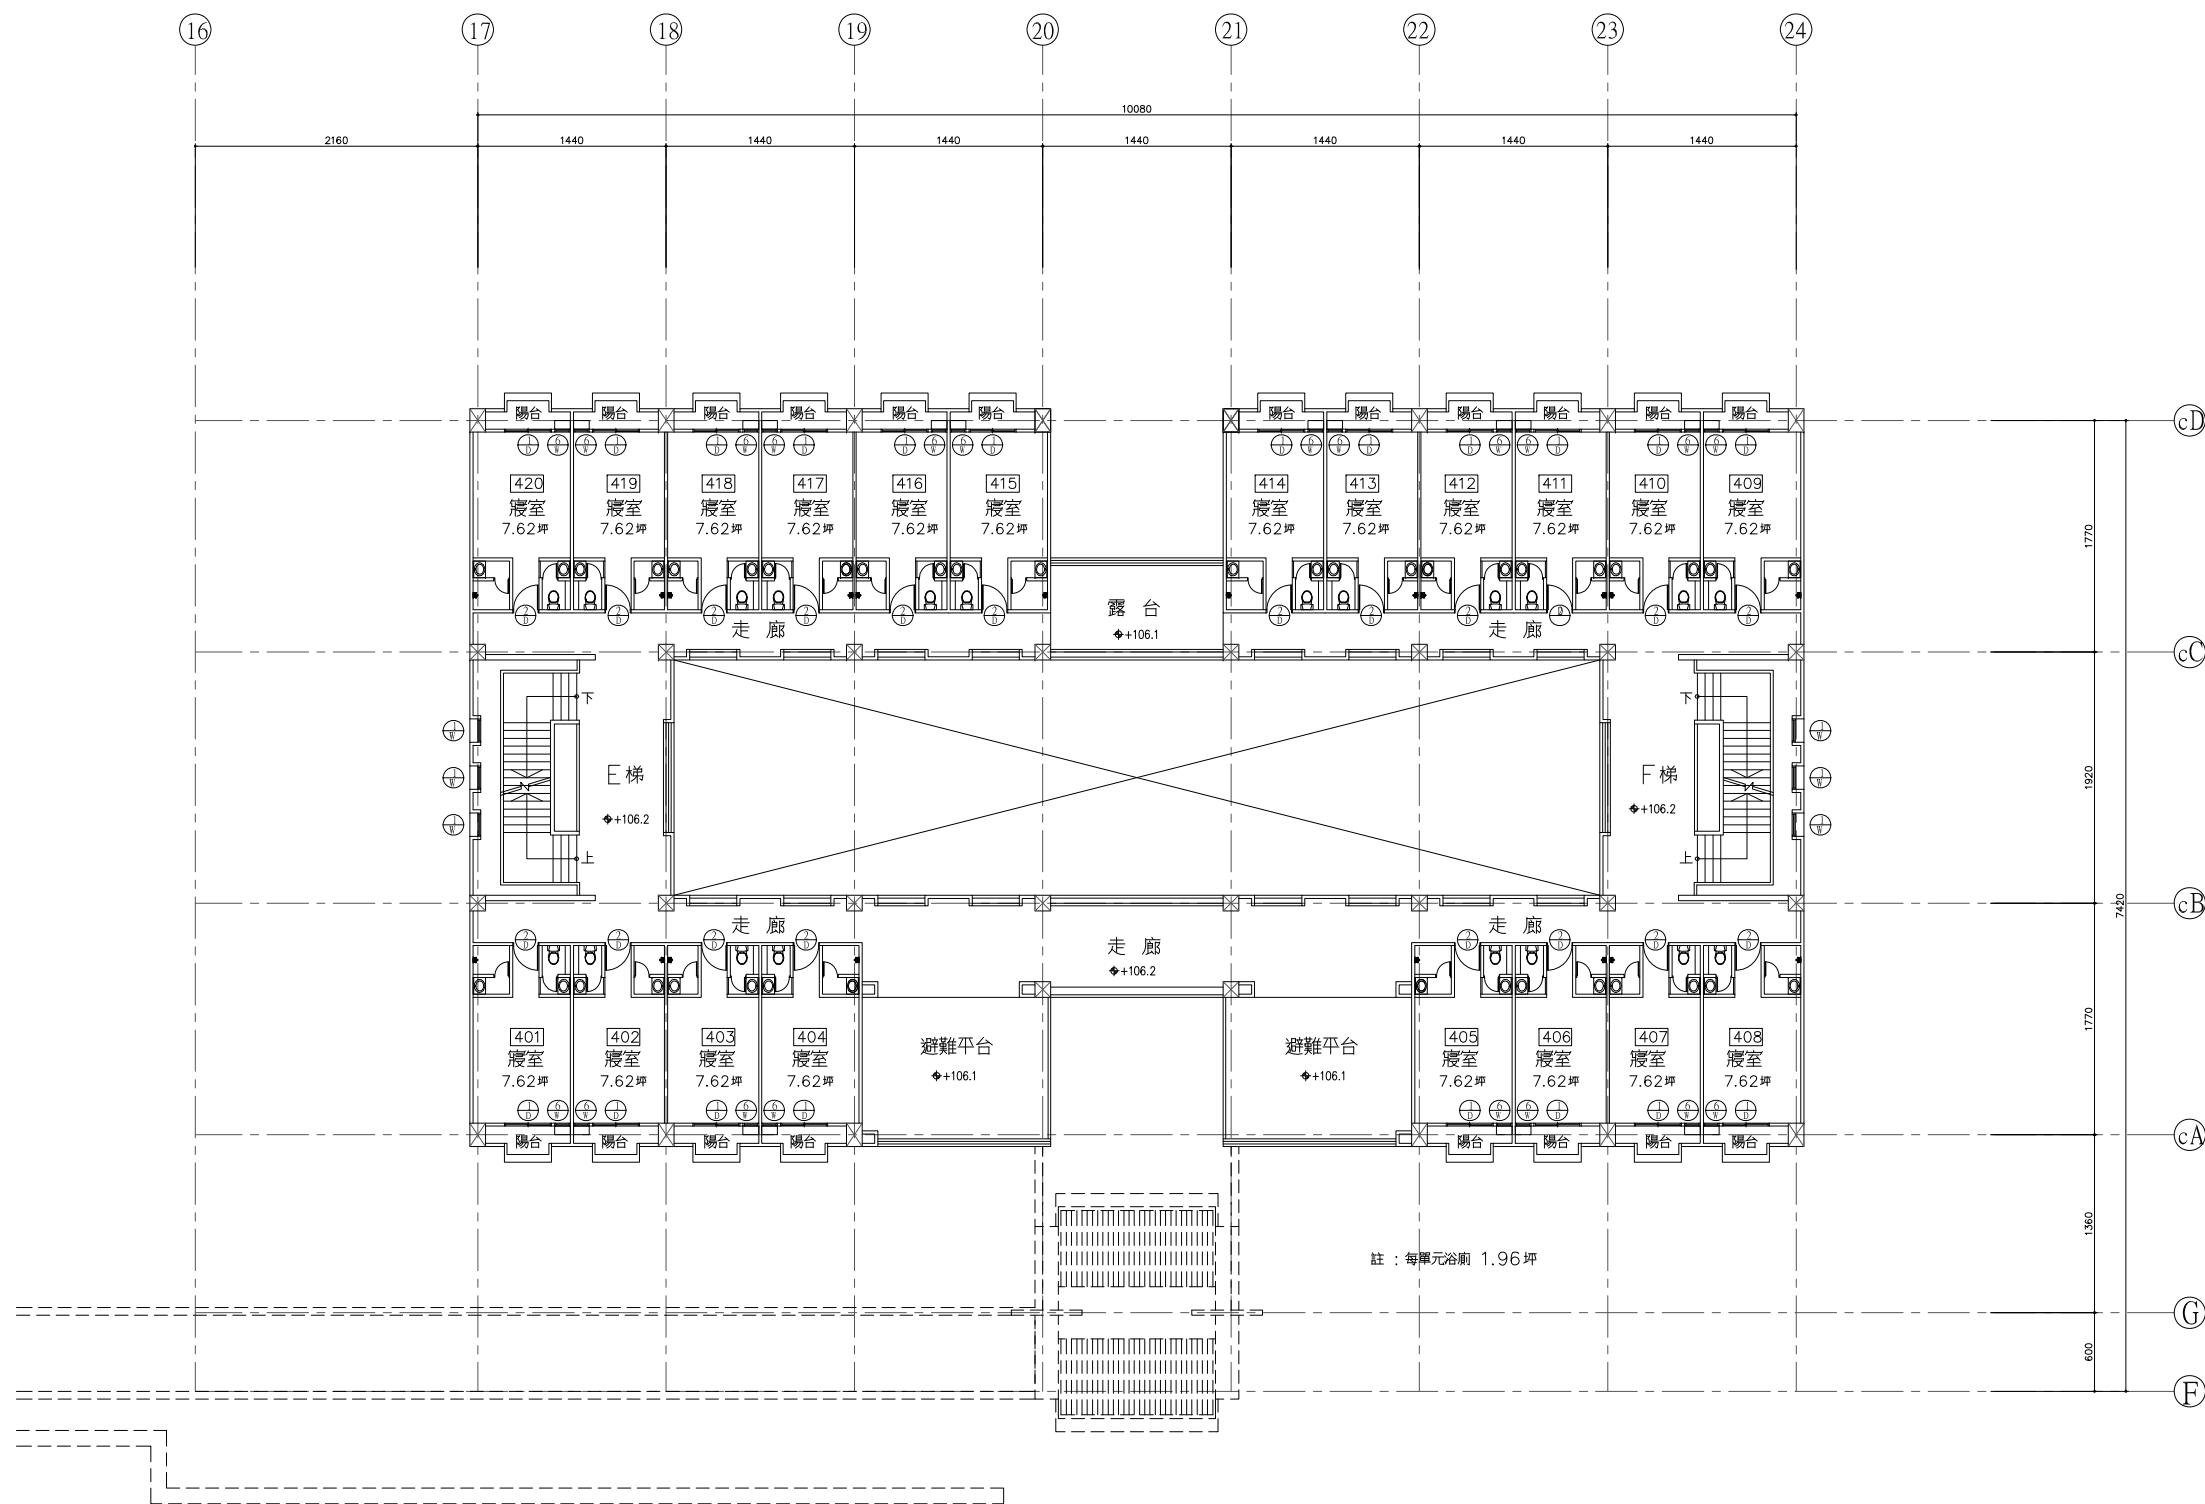

男生宿舍肆層平面圖 SCALE : 1/200

國立臺北藝術大學


工程名稱 PROJECT	圖面名稱 DRAWING TITLE	圖面修正 REVISIONS	工程人員 ENGINEER	工程顧問 CONSULTANT	圖號 DRAWING No.	張數 SHEET No.	印號 SEAL
學生宿舍					A2-7		
比例尺 SCALE : 1/200			本圖依李祖原建築師事務所藍圖繪製 C. Y. LEE & PARTNERS				

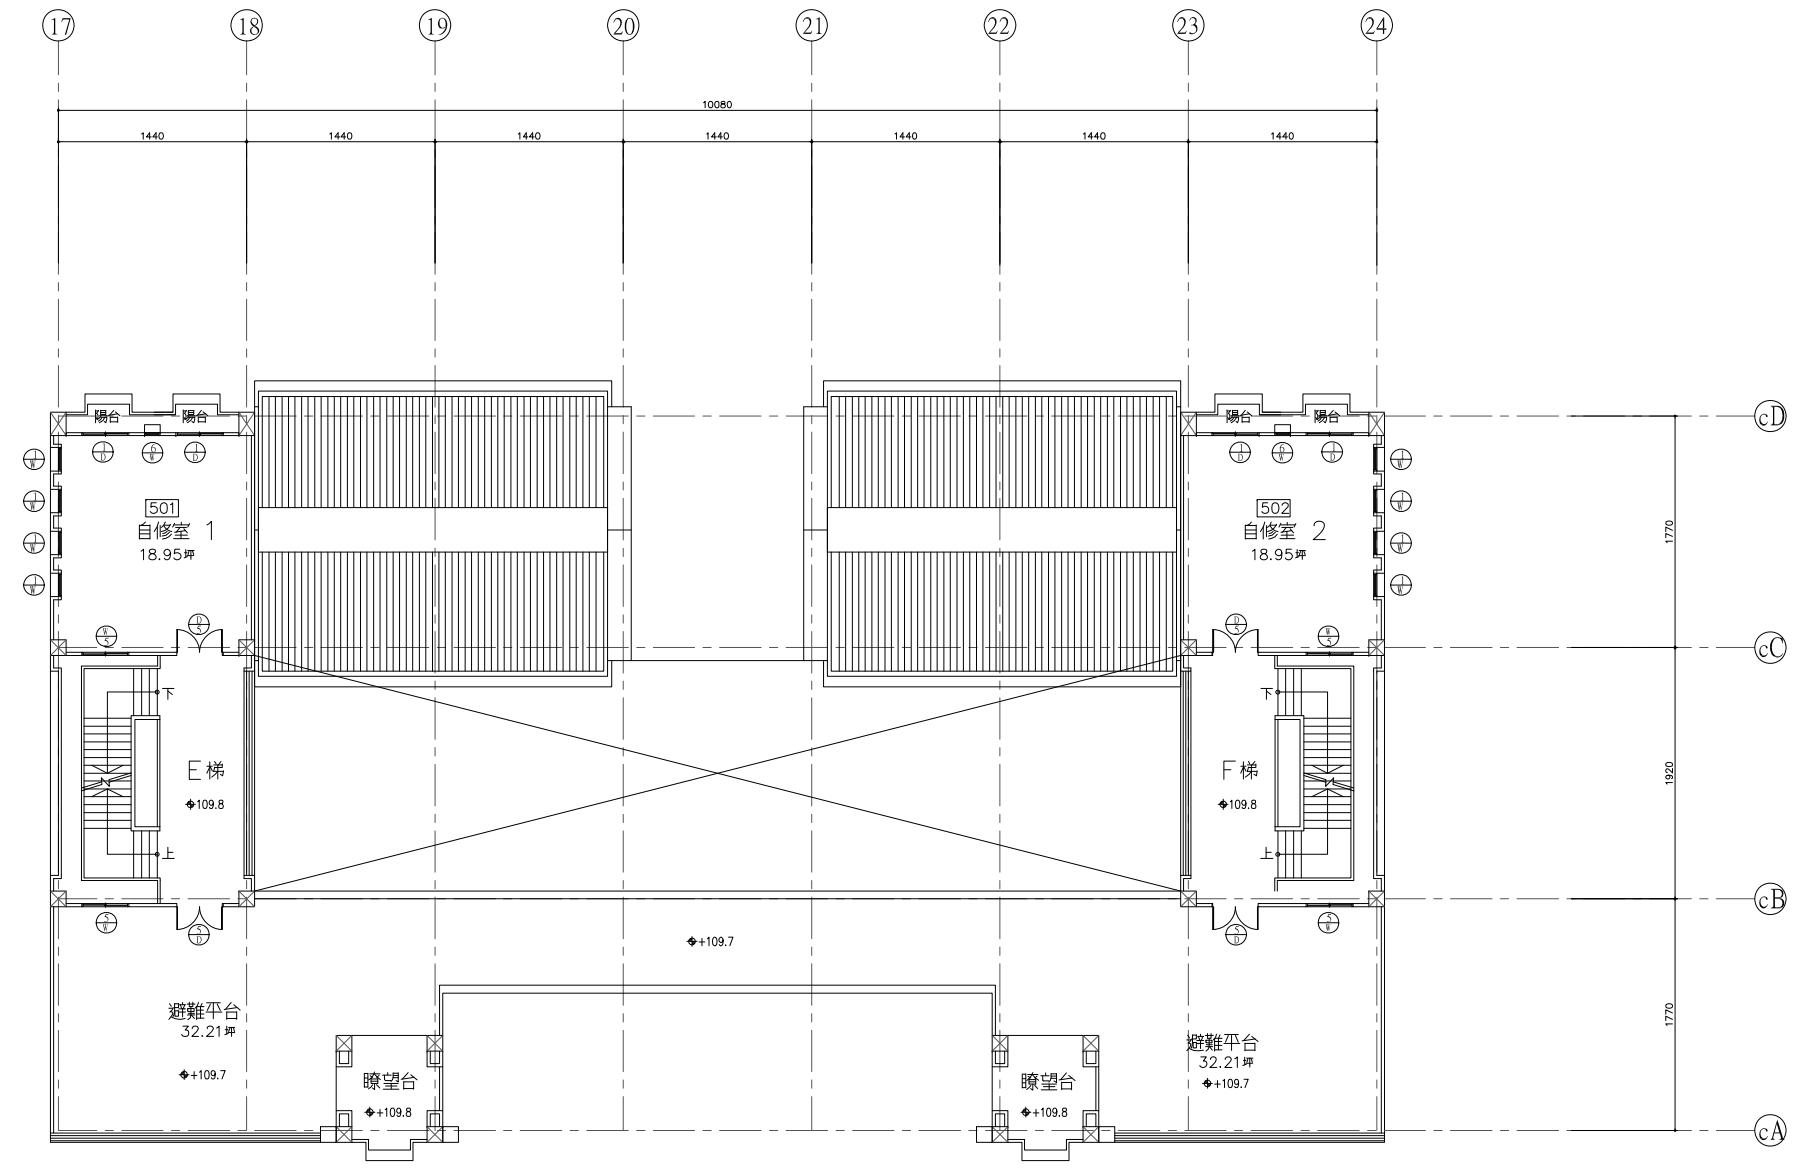

男生宿舍伍層平面圖 SCALE : 1/200

國立臺北藝術大學

工程名稱 PROJECT	圖面名稱 DRAWING TITLE	圖面修正 REVISIONS	工程人員 ENGINEER	工程顧問 CONSULTANT	圖號 DRAWING NO.	張數 SHEET NO.	印圖 SEAL
學生宿舍					A2-8		
比例尺 SCALE : 1/200			本圖依李祖原建築師事務所藍圖繪製 C. Y. LEE & PARTNERS				

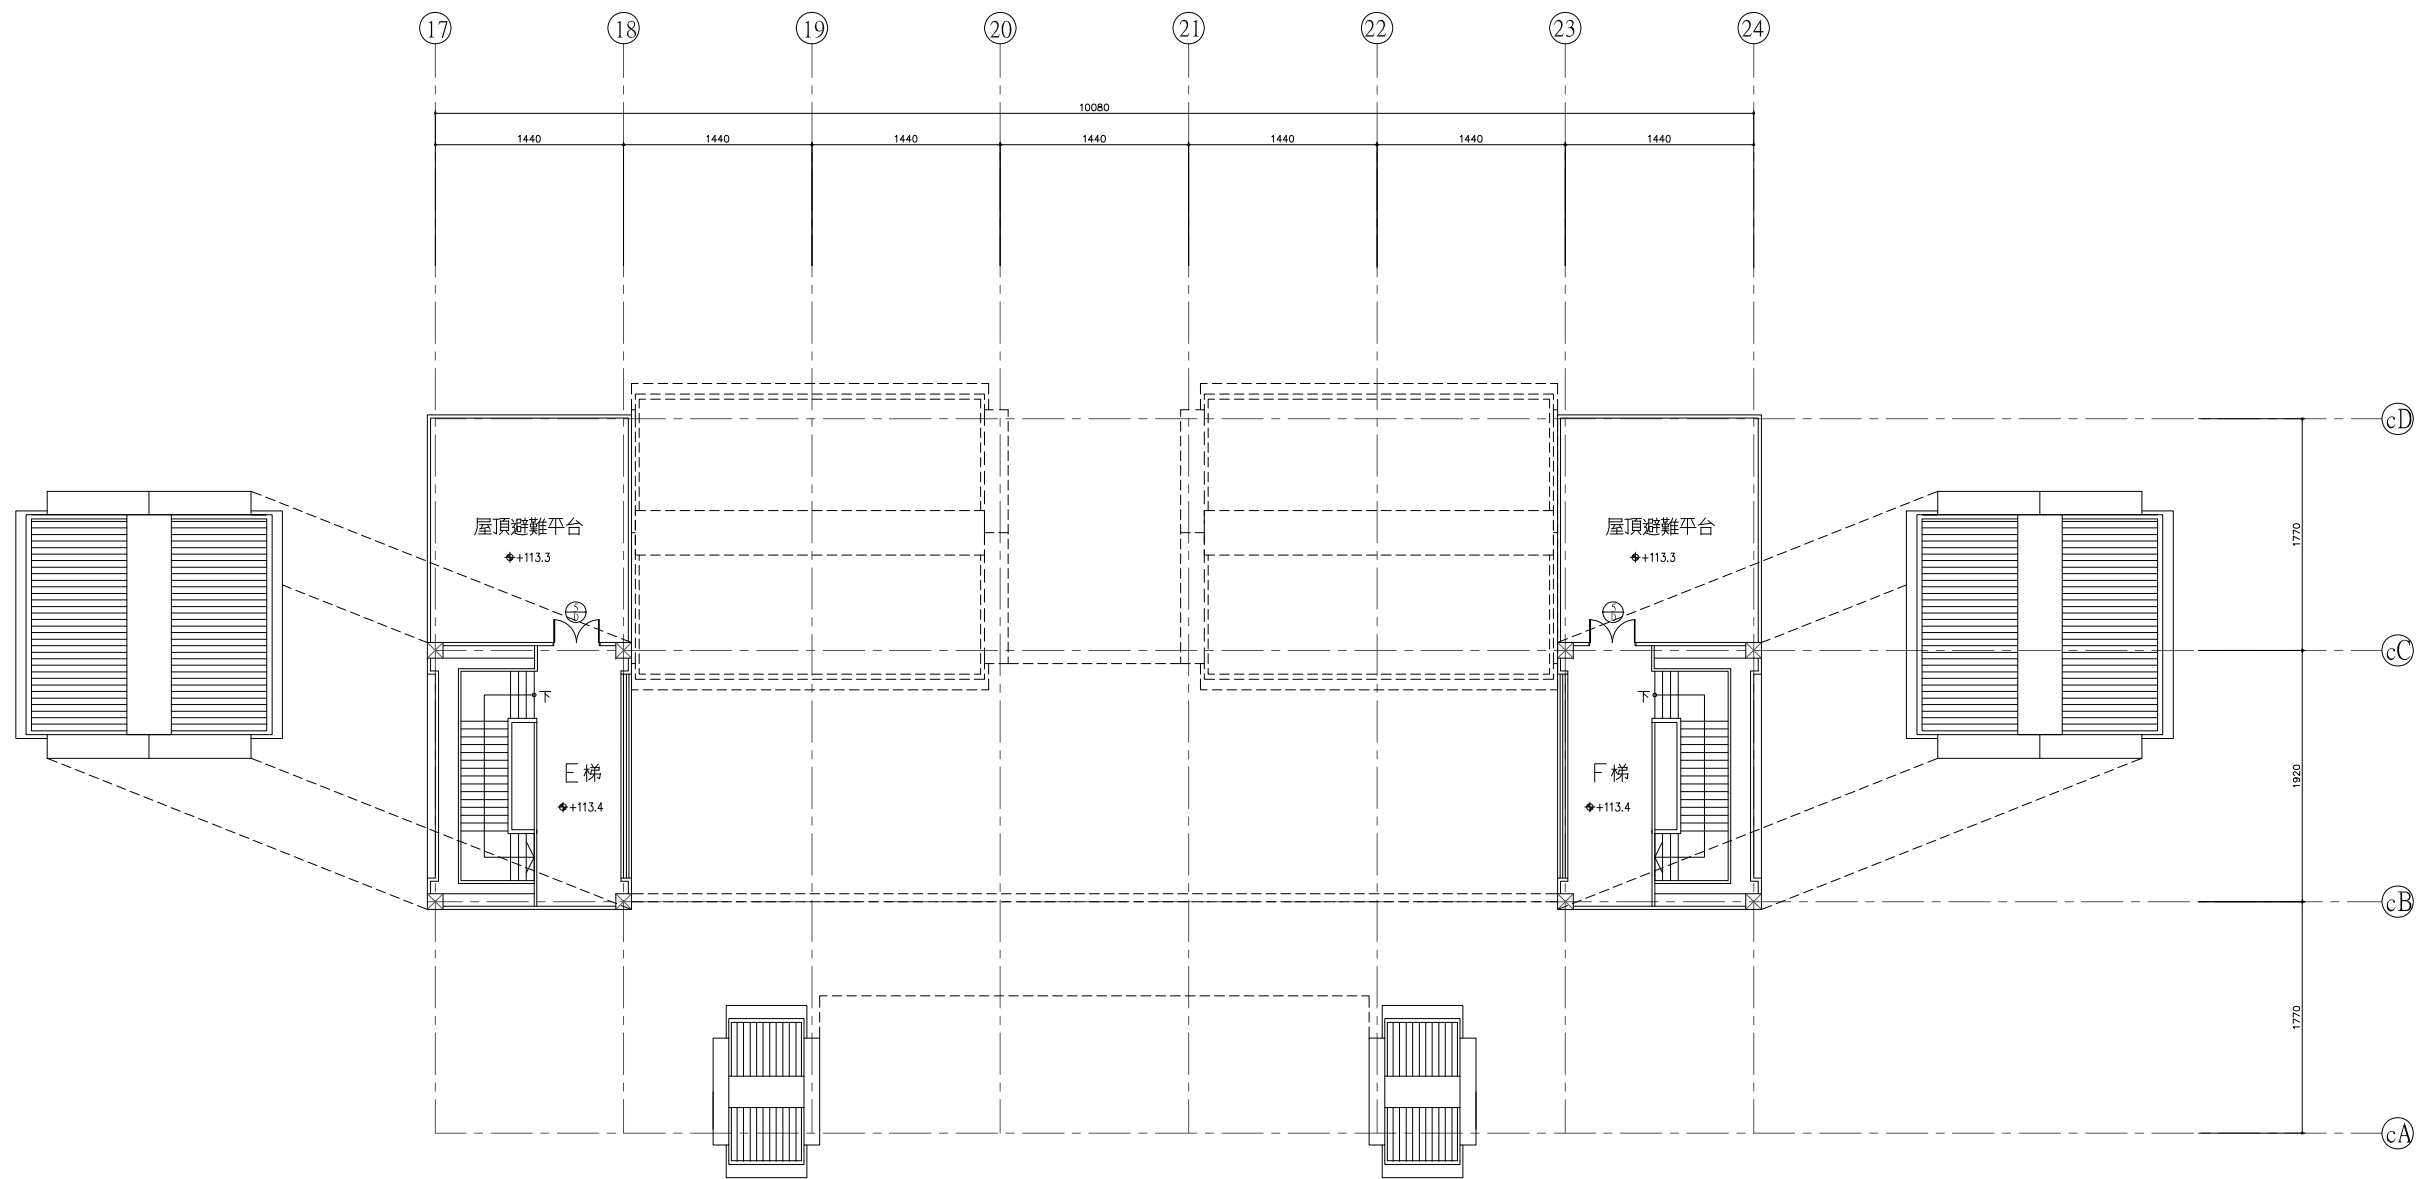

男生宿舍屋頂層平面圖 SCALE : 1/200

國立臺北藝術大學

工程名稱 PROJECT	圖面名稱 DRAWING TITLE	圖面修正 REVISIONS	工程人員 ENGINEER	工程顧問 CONSULTANT	圖號 DRAWING NO.	張數 SHEET NO.	印號 SEAL
學生宿舍					A2-9		
	比例尺 SCALE : 1/200		本圖依李祖原建築師事務所藍圖繪製 C. Y. LEE & PARTNERS				

男生宿舍空間使用

樓層	編號	空間名稱	坪數	平方公尺	備註
1F	101	值夜室	10.17	33.63	
1F	102	交誼廳	29.62	97.92	
1F	103	管理員室	6.67	22.04	
1F	104	門廳	18.95	62.64	
1F	105	儲藏室	18.95	62.64	
1F	106	梯底儲藏室	5.81	19.2	
		小計	90.17	298.07	
2F	男舍201~212	寢室(含衛浴)	7.62	25.2	2F總計12間寢室 91.44坪
2F	213	機房	20.56	67.97	
2F	214	樓梯旁洗衣間	8.62	28.5	
		小計	36.8	121.67	
2F		中庭	41.82	138.24	
3F	男舍301~224	寢室(含衛浴)	7.62	25.2	3F總計24間寢室 182.88坪
4F					
4F	男舍401~420	寢室(含衛浴)	7.62	25.2	4F總計20間寢室 152.4坪
5F	501	自修室1	18.95	62.64	
5F	502	自修室2	18.95	18.95	
		小計	37.9	81.59	

其餘空間為露台,梯間,中庭,瞭望台等