


女舍壹層平面圖 SCALE : 1/150

國立臺北藝術大學


工程名稱 PROJECT	圖面名稱 DRAWING TITLE	圖面修正 REVISIONS	工程人員 ENGINEER	工程顧問 CONSULTANT	圖號 DRAWING NO.	張數 SHEET NO.	印處 SEAL
學生宿舍及餐廳	女舍壹層平面圖				A2-4		
	比例尺 SCALE : 1/100		本圖依李祖原建築師事務所藍圖繪製 C. Y. LEE & PARTNERS				

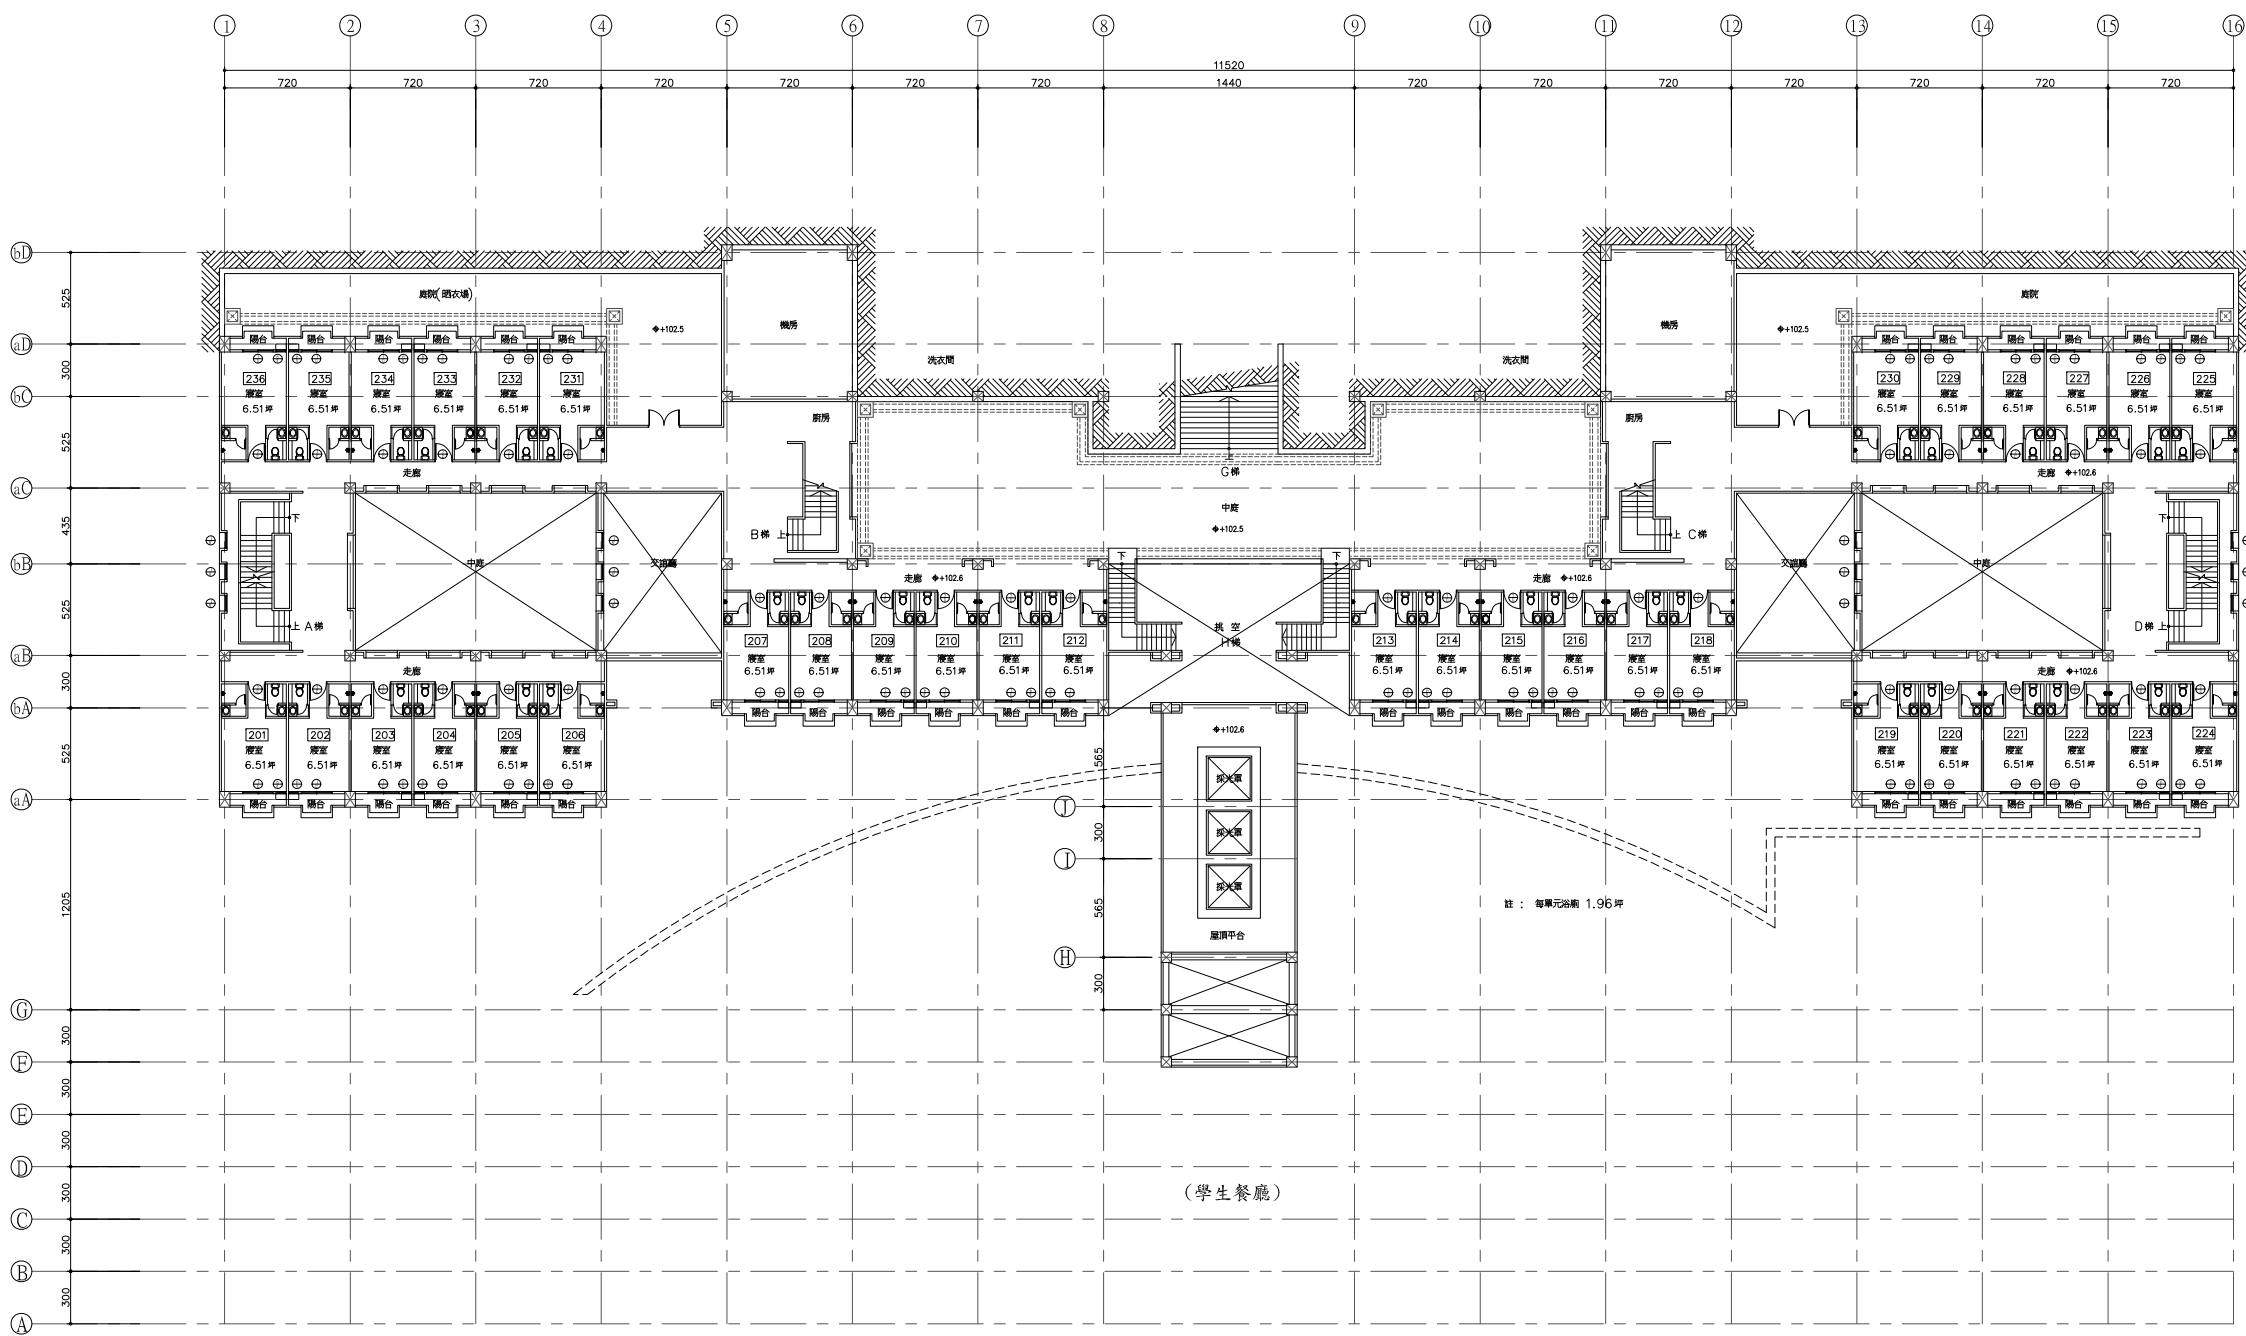

女舍貳層平面圖 SCALE : 1/150

國立臺北藝術大學


工程名稱 PROJECT 學生宿舍及餐廳	圖面名稱 DRAWING TITLE 女舍貳層平面圖	圖面修正 REVISIONS	工程人員 ENGINEER	工程顧問 CONSULTANT	圖號 DRAWING NO. A2-5	張數 SHEET NO.	印處 SEAL
	比例尺 SCALE : 1/100		本圖依李祖原建築師事務所藍圖繪製 C. Y. LEE & PARTNERS				

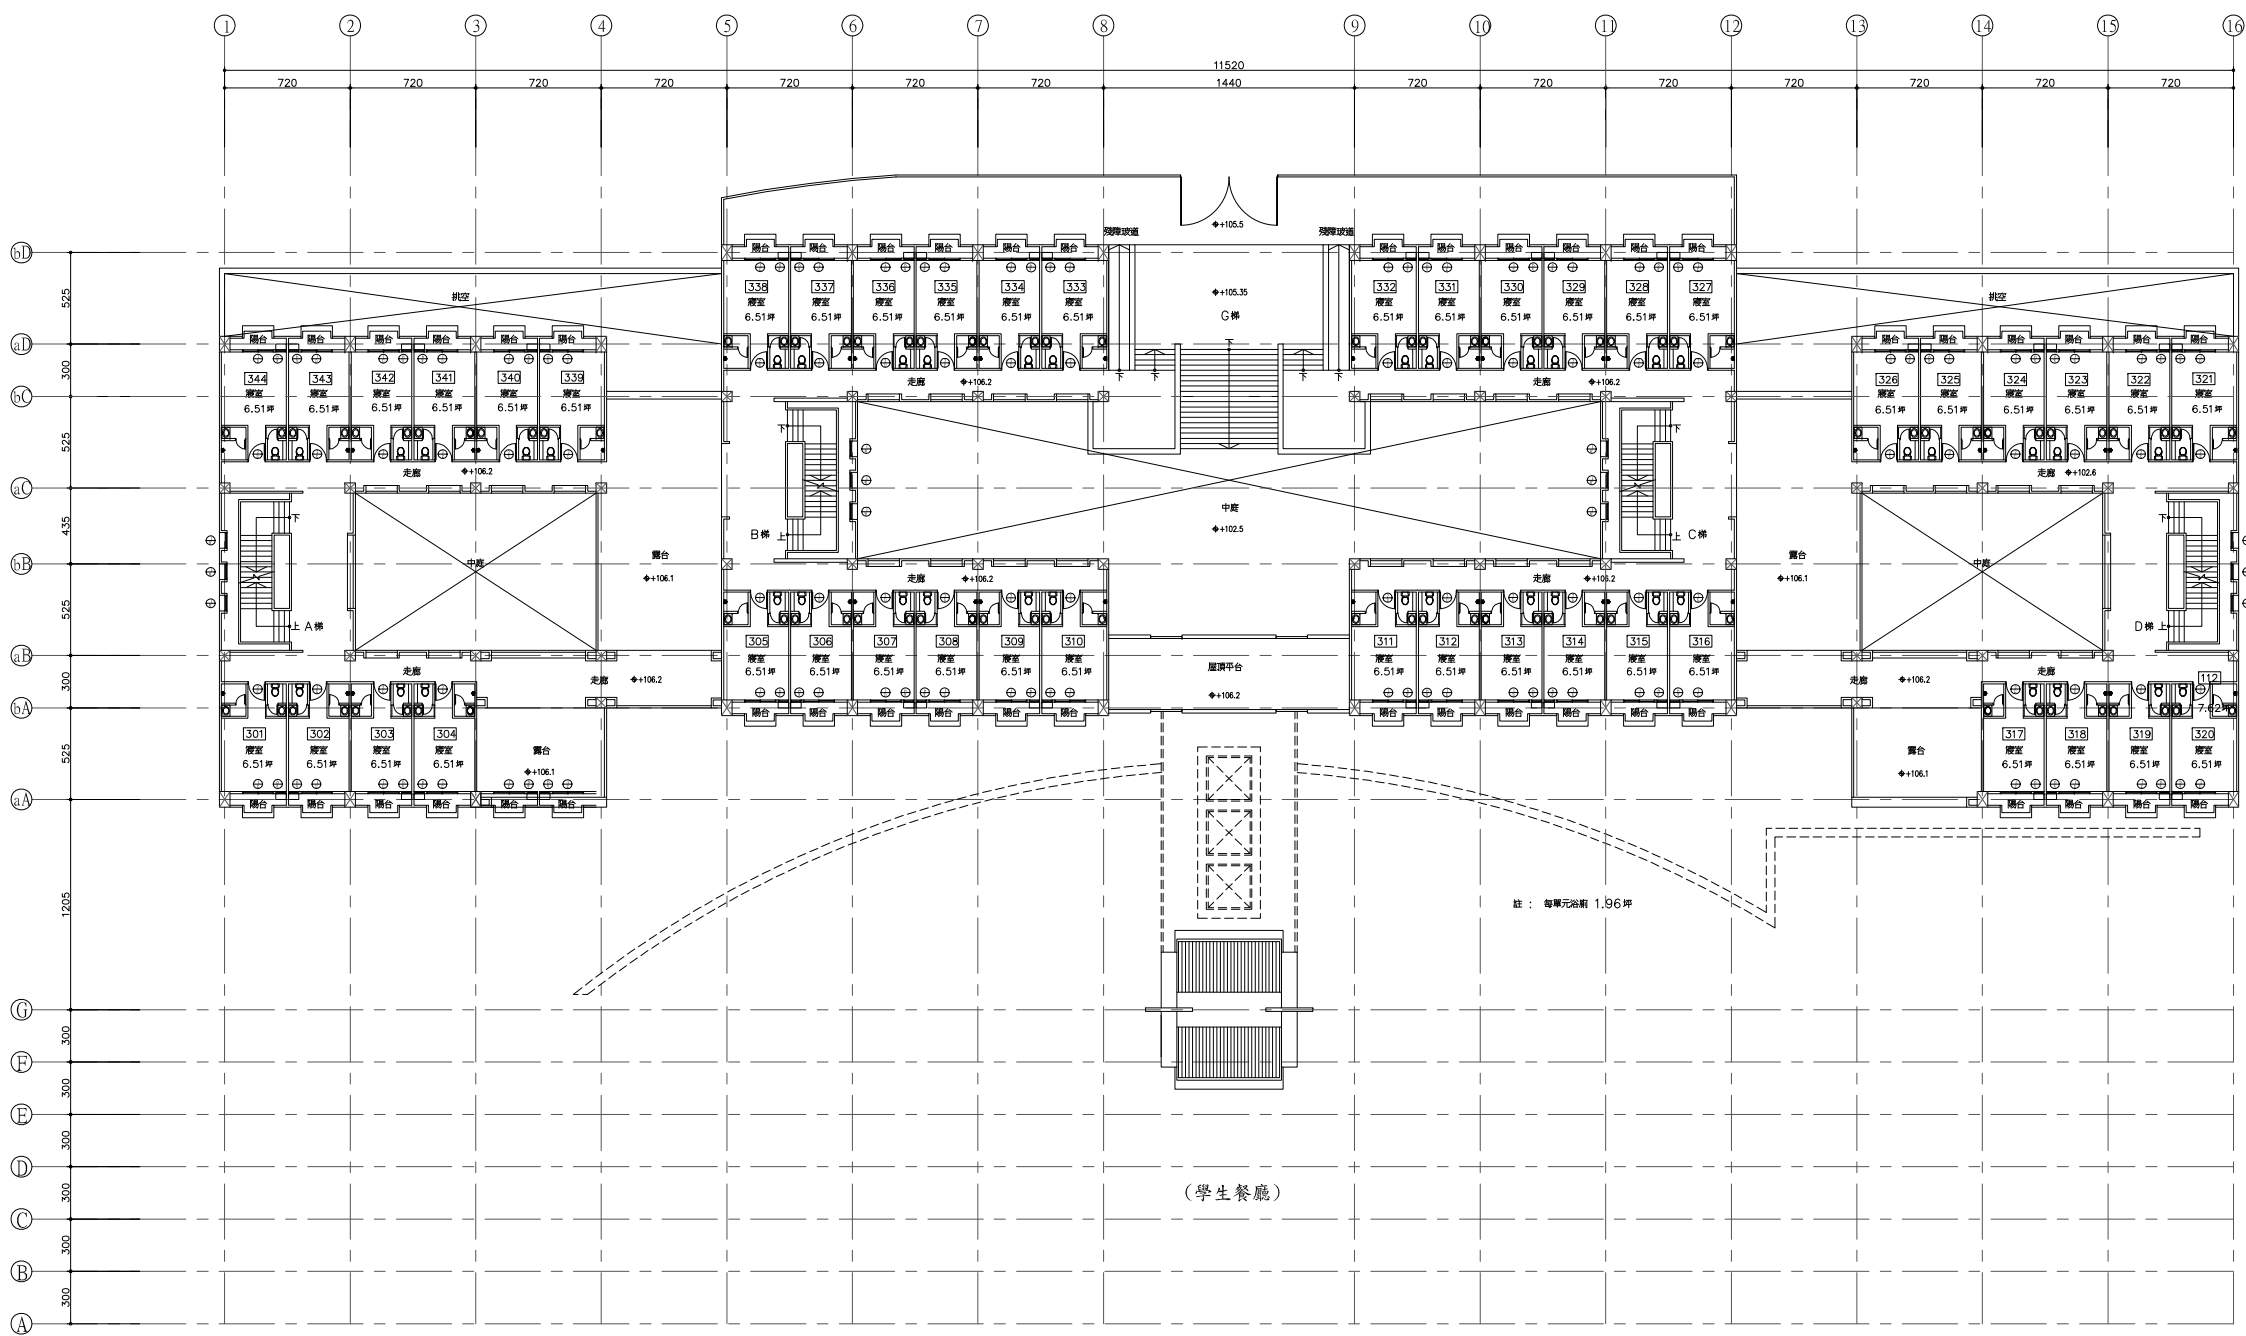


女舍參層平面圖 SCALE : 1/150

國立臺北藝術大學

工程名稱 PROJECT	圖面名稱 DRAWING TITLE	圖面修正 REVISIONS	工程人員 ENGINEER	工程顧問 CONSULTANT	圖號 DRAWING NO.	張數 SHEET NO.	印號 SEAL
學生宿舍及餐廳	女舍參層平面圖				A2-6		
	比例尺 SCALE : 1/100		本圖依李祖原建築師事務所藍圖繪製 C. Y. LEE & PARTNERS				

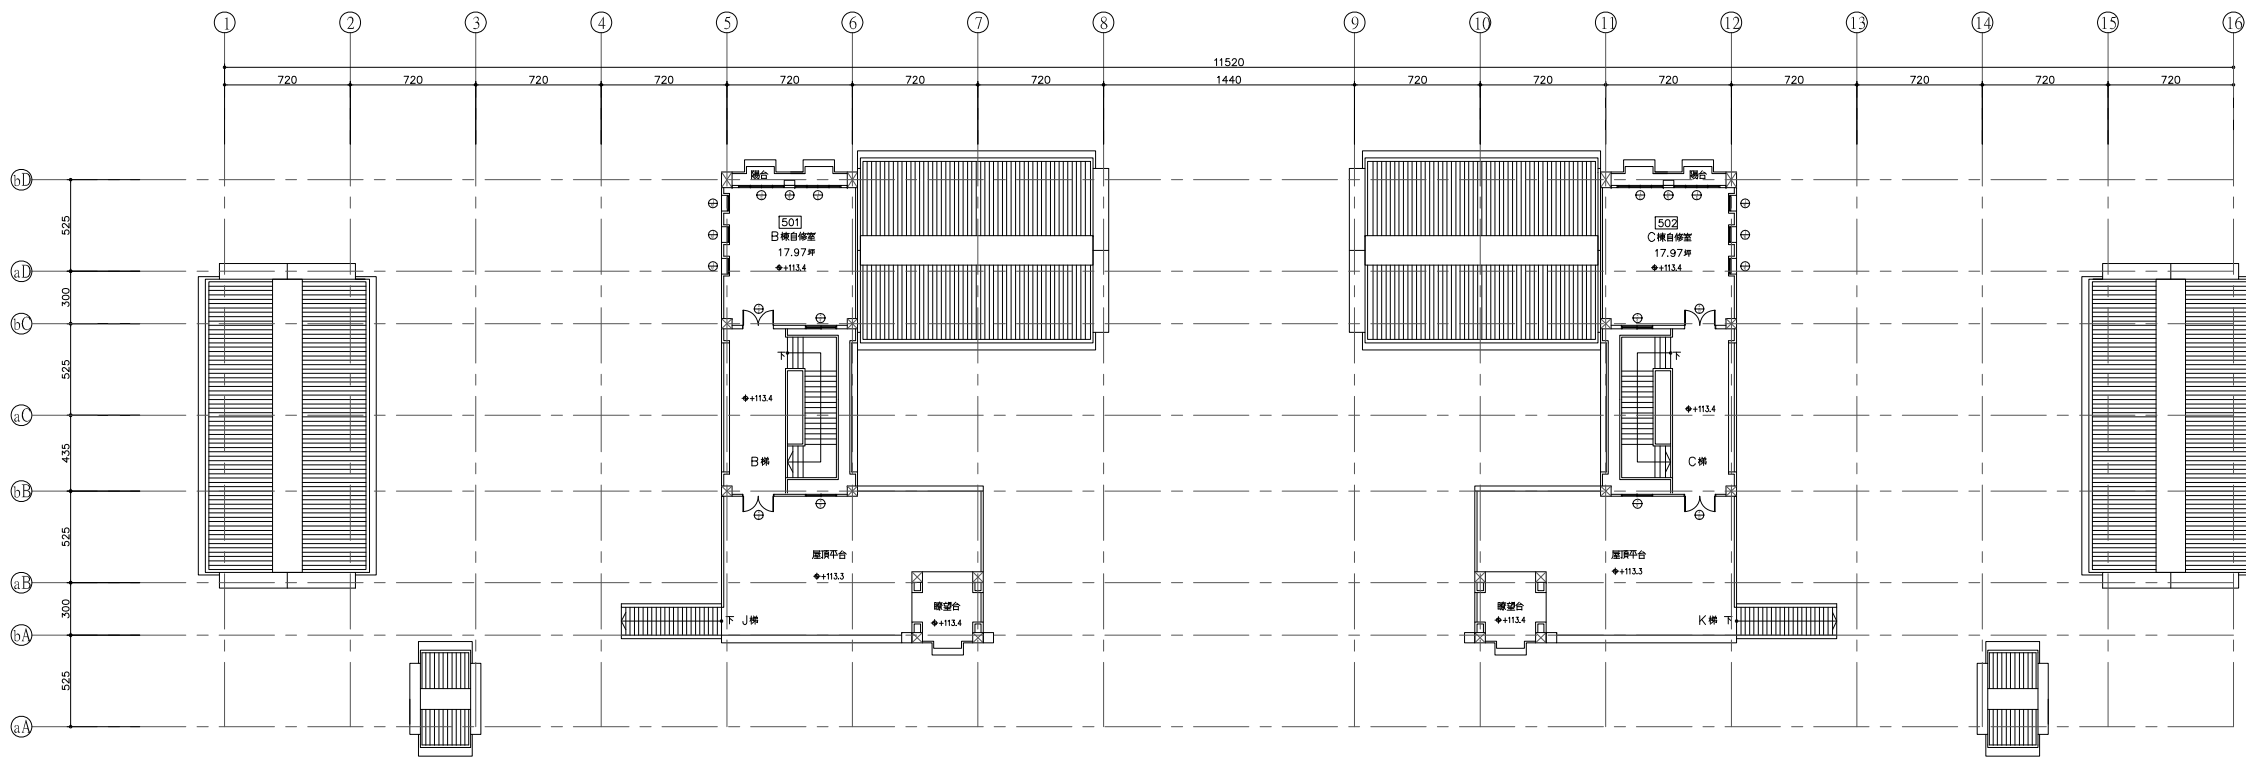

女舍突一層平面圖 SCALE : 1/150

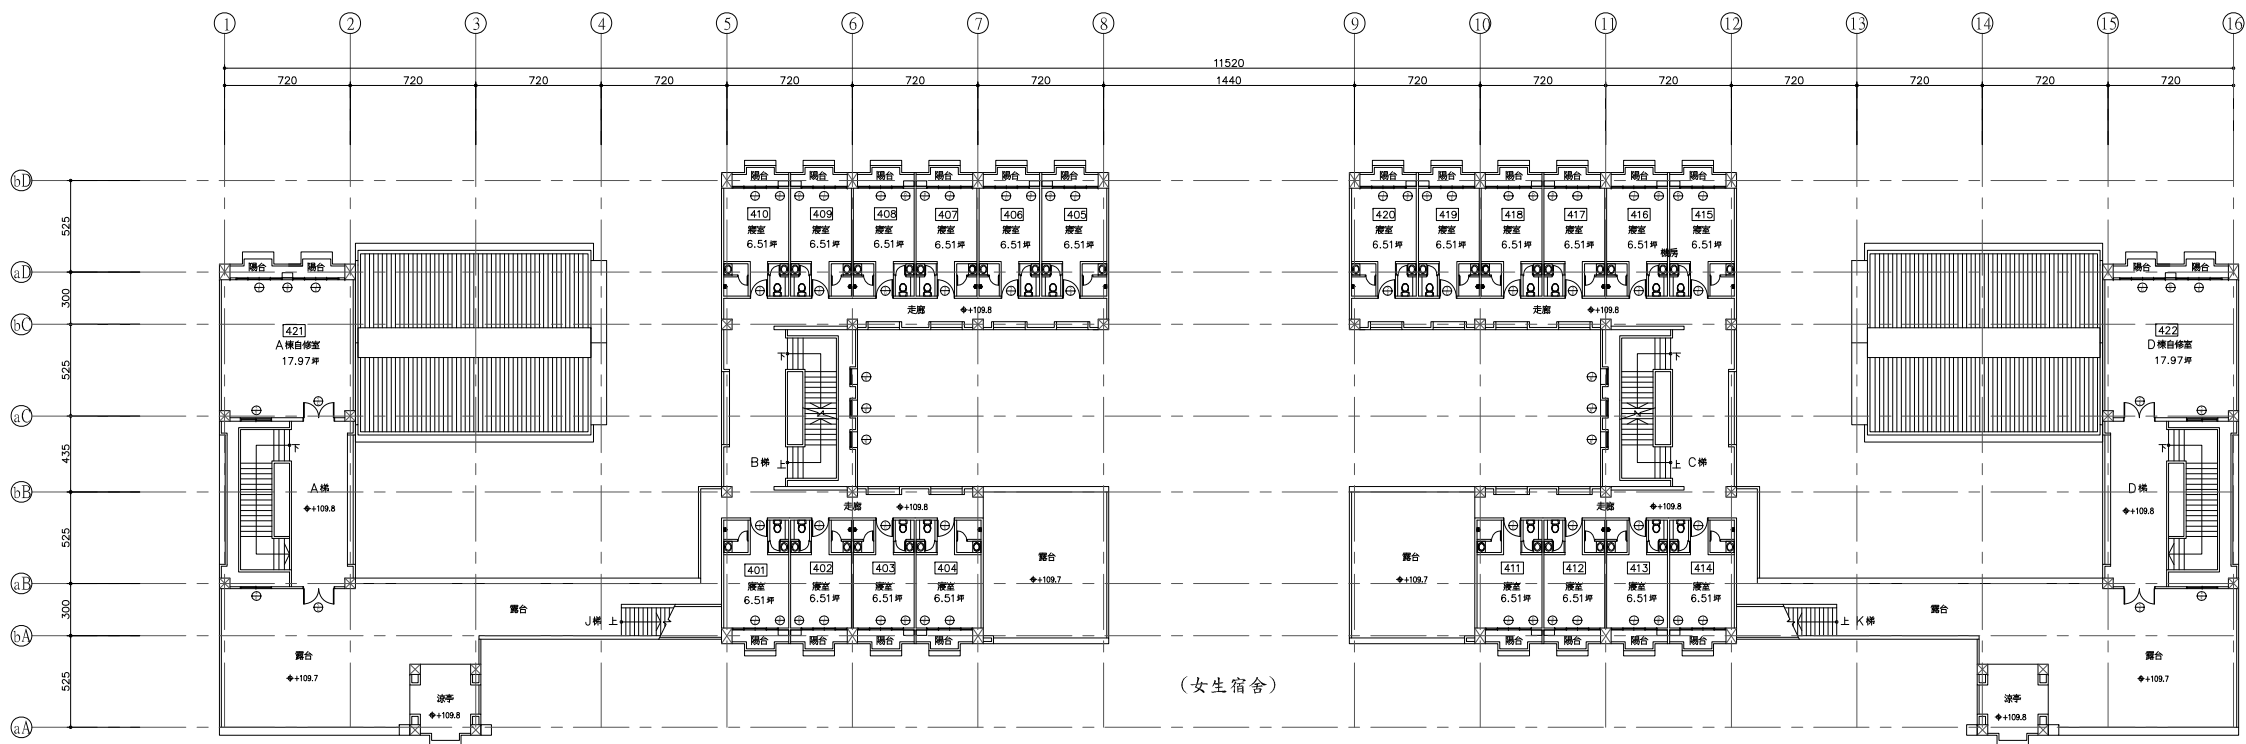

女舍肆層平面圖 SCALE : 1/150

國立臺北藝術大學

工程名稱 PROJECT	圖面名稱 DRAWING TITLE	圖面修正 REVISIONS	工程人員 ENGINEER	工程顧問 CONSULTANT	圖號 DRAWING NO.	張數 SHEET NO.	印處 SEAL
學生宿舍及餐廳	女舍肆層平面圖 女舍突一層平面圖				A2-7		
	比例尺 SCALE : 1/150		本圖依李祖原建築師事務所藍圖繪製 C. Y. LEE & PARTNERS				

女生宿舍空間使用

樓層	編號	空間名稱	坪數	平方公尺	備註
1F	117	管理員室(門禁)	2.27	7.5	
1F	115	管理員休息室	11.43	37.8	
1F	116	交誼廳	44.21	146.16	
1F	118	梯底儲藏室	3.27	10.8	
1F	114	儲藏室	11.43	37.8	
1F	113	交誼廳	44.21	146.16	
1F	121	梯底儲藏室	3.27	10.8	
		小計	120.09	397.02	
1F	女舍101~112	寢室(含衛浴)	6.51	21.5	1F總計12間寢室 78.12坪
1F		中庭	42.69	141.12	左
1F		中庭	42.69	141.12	右
2F	女舍201~236	寢室(含衛浴)	6.51	21.5	2F總計36間寢室 234.36坪
2F		洗衣間	11.43	37.8	
2F		廚房	1.5	4.95	梯底空間
3F	女舍5301~5344	寢室(含浴廁)	6.51	21.5	3F總計44間寢室 286.44坪
4F	女舍401~420	寢室(含浴廁)	6.51	21.5	4F總計20間寢室 130.20坪
4F	421	自修室	17.97	59.4	
4F	422	自修室	17.97	59.4	
5F	501	自修室	17.97	59.4	左
5F	502	自修室	17.97	59.4	右
		小計	35.94	118.8	

其餘空間為露台,梯間,中庭,瞭望台等