


壹層平面圖 SCALE : 1/100

國立臺北藝術大學

工程名稱 PROJECT	圖面名稱 DRAWING TITLE	圖面修正 REVISIONS	工程人員 ENGINEER	工程顧問 CONSULTANT	圖號 DRAWING NO.	張數 SHEET NO.	印號 SEAL
美術系館及特殊教室	壹層平面圖				A2-1		
	比例尺 SCALE : 1/100		本圖依李祖原建築師事務所藍圖繪製 C. Y. LEE & PARTNERS				

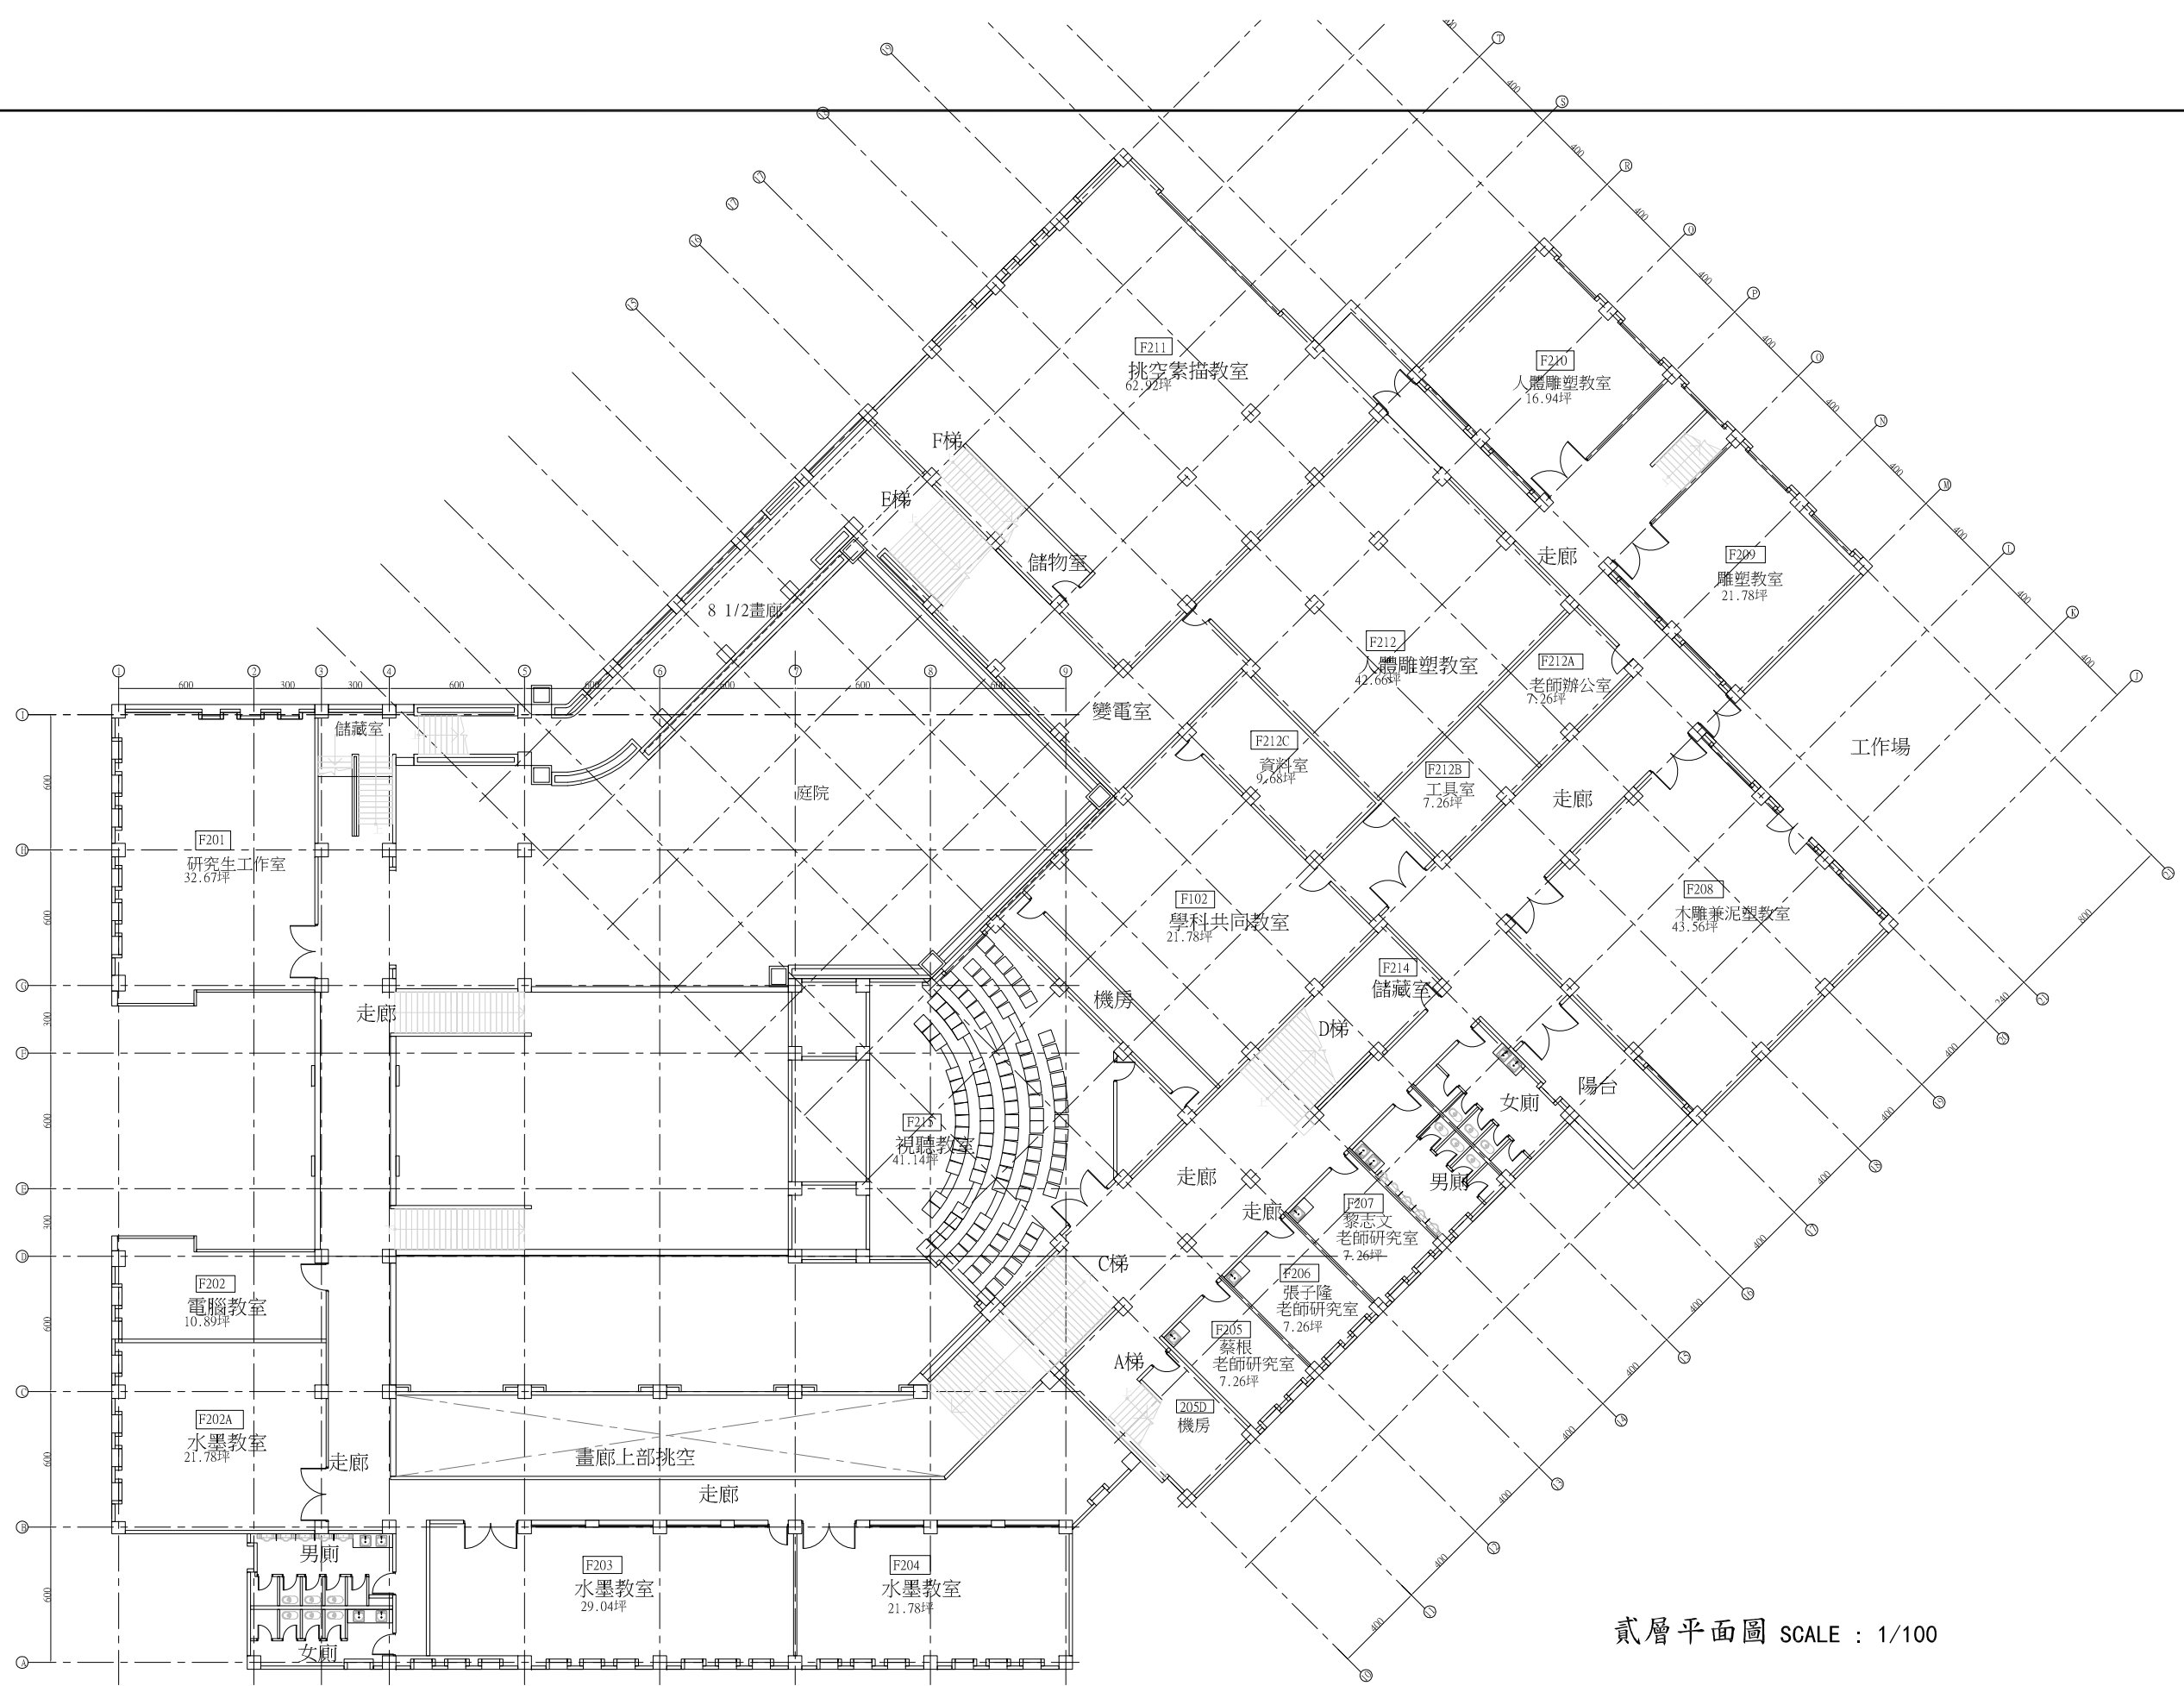


貳層平面圖 SCALE : 1/100

國立臺北藝術大學

工程名稱 PROJECT	圖面名稱 DRAWING TITLE	圖面修正 REVISIONS
美術系館及特殊教室	貳層平面圖	
	比例尺 SCALE : 1/100	

本圖依李祖原建築師事務所藍圖繪製
C. Y. LEE & PARTNERS


工程人員 ENGINEER	工程顧問 CONSULTANT	圖號 DRAWING NO.	張數 SHEET NO.	印號 SEAL
		A2-2		

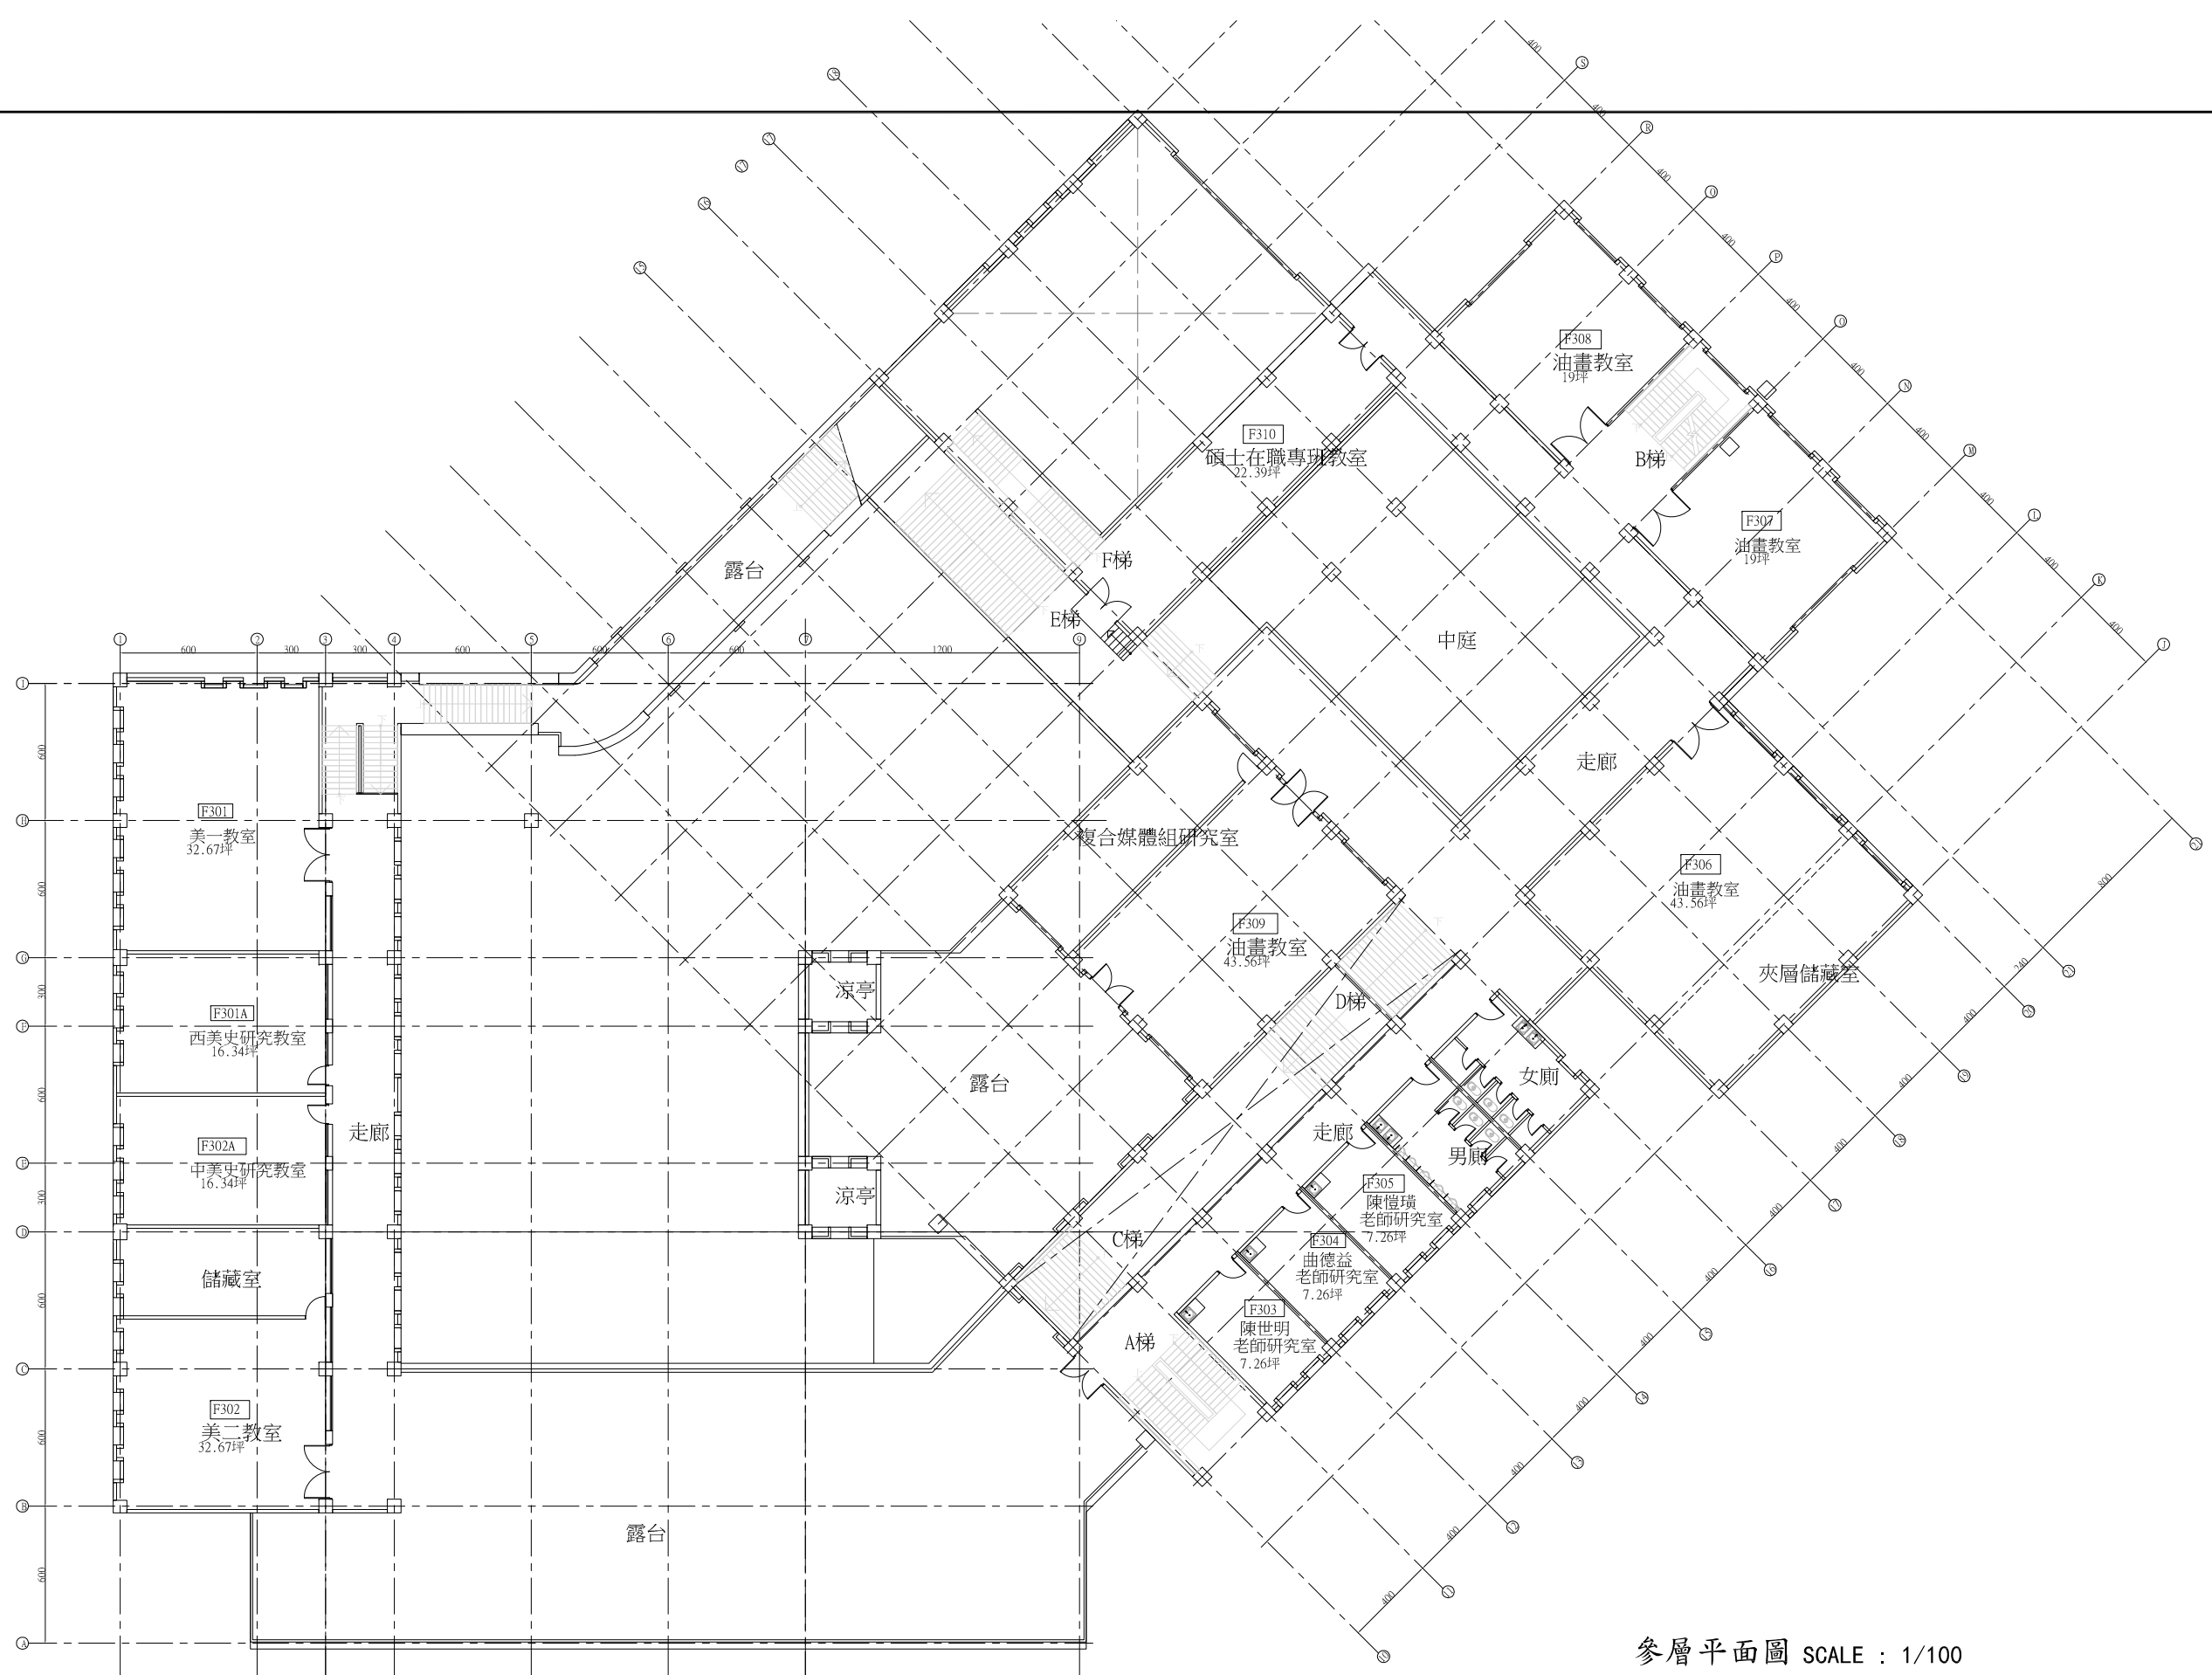

參層平面圖 SCALE : 1/100

國立臺北藝術大學

工程名稱 PROJECT	圖面名稱 DRAWING TITLE	圖面修正 REVISIONS	工程人員 ENGINEER	工程顧問 CONSULTANT	圖號 DRAWING NO.	張數 SHEET NO.	印號 SEAL
美術系館及特殊教室	參層平面圖				A2-3		
	比例尺 SCALE : 1/100		本圖依李祖原建築師事務所藍圖繪製 C. Y. LEE & PARTNERS				

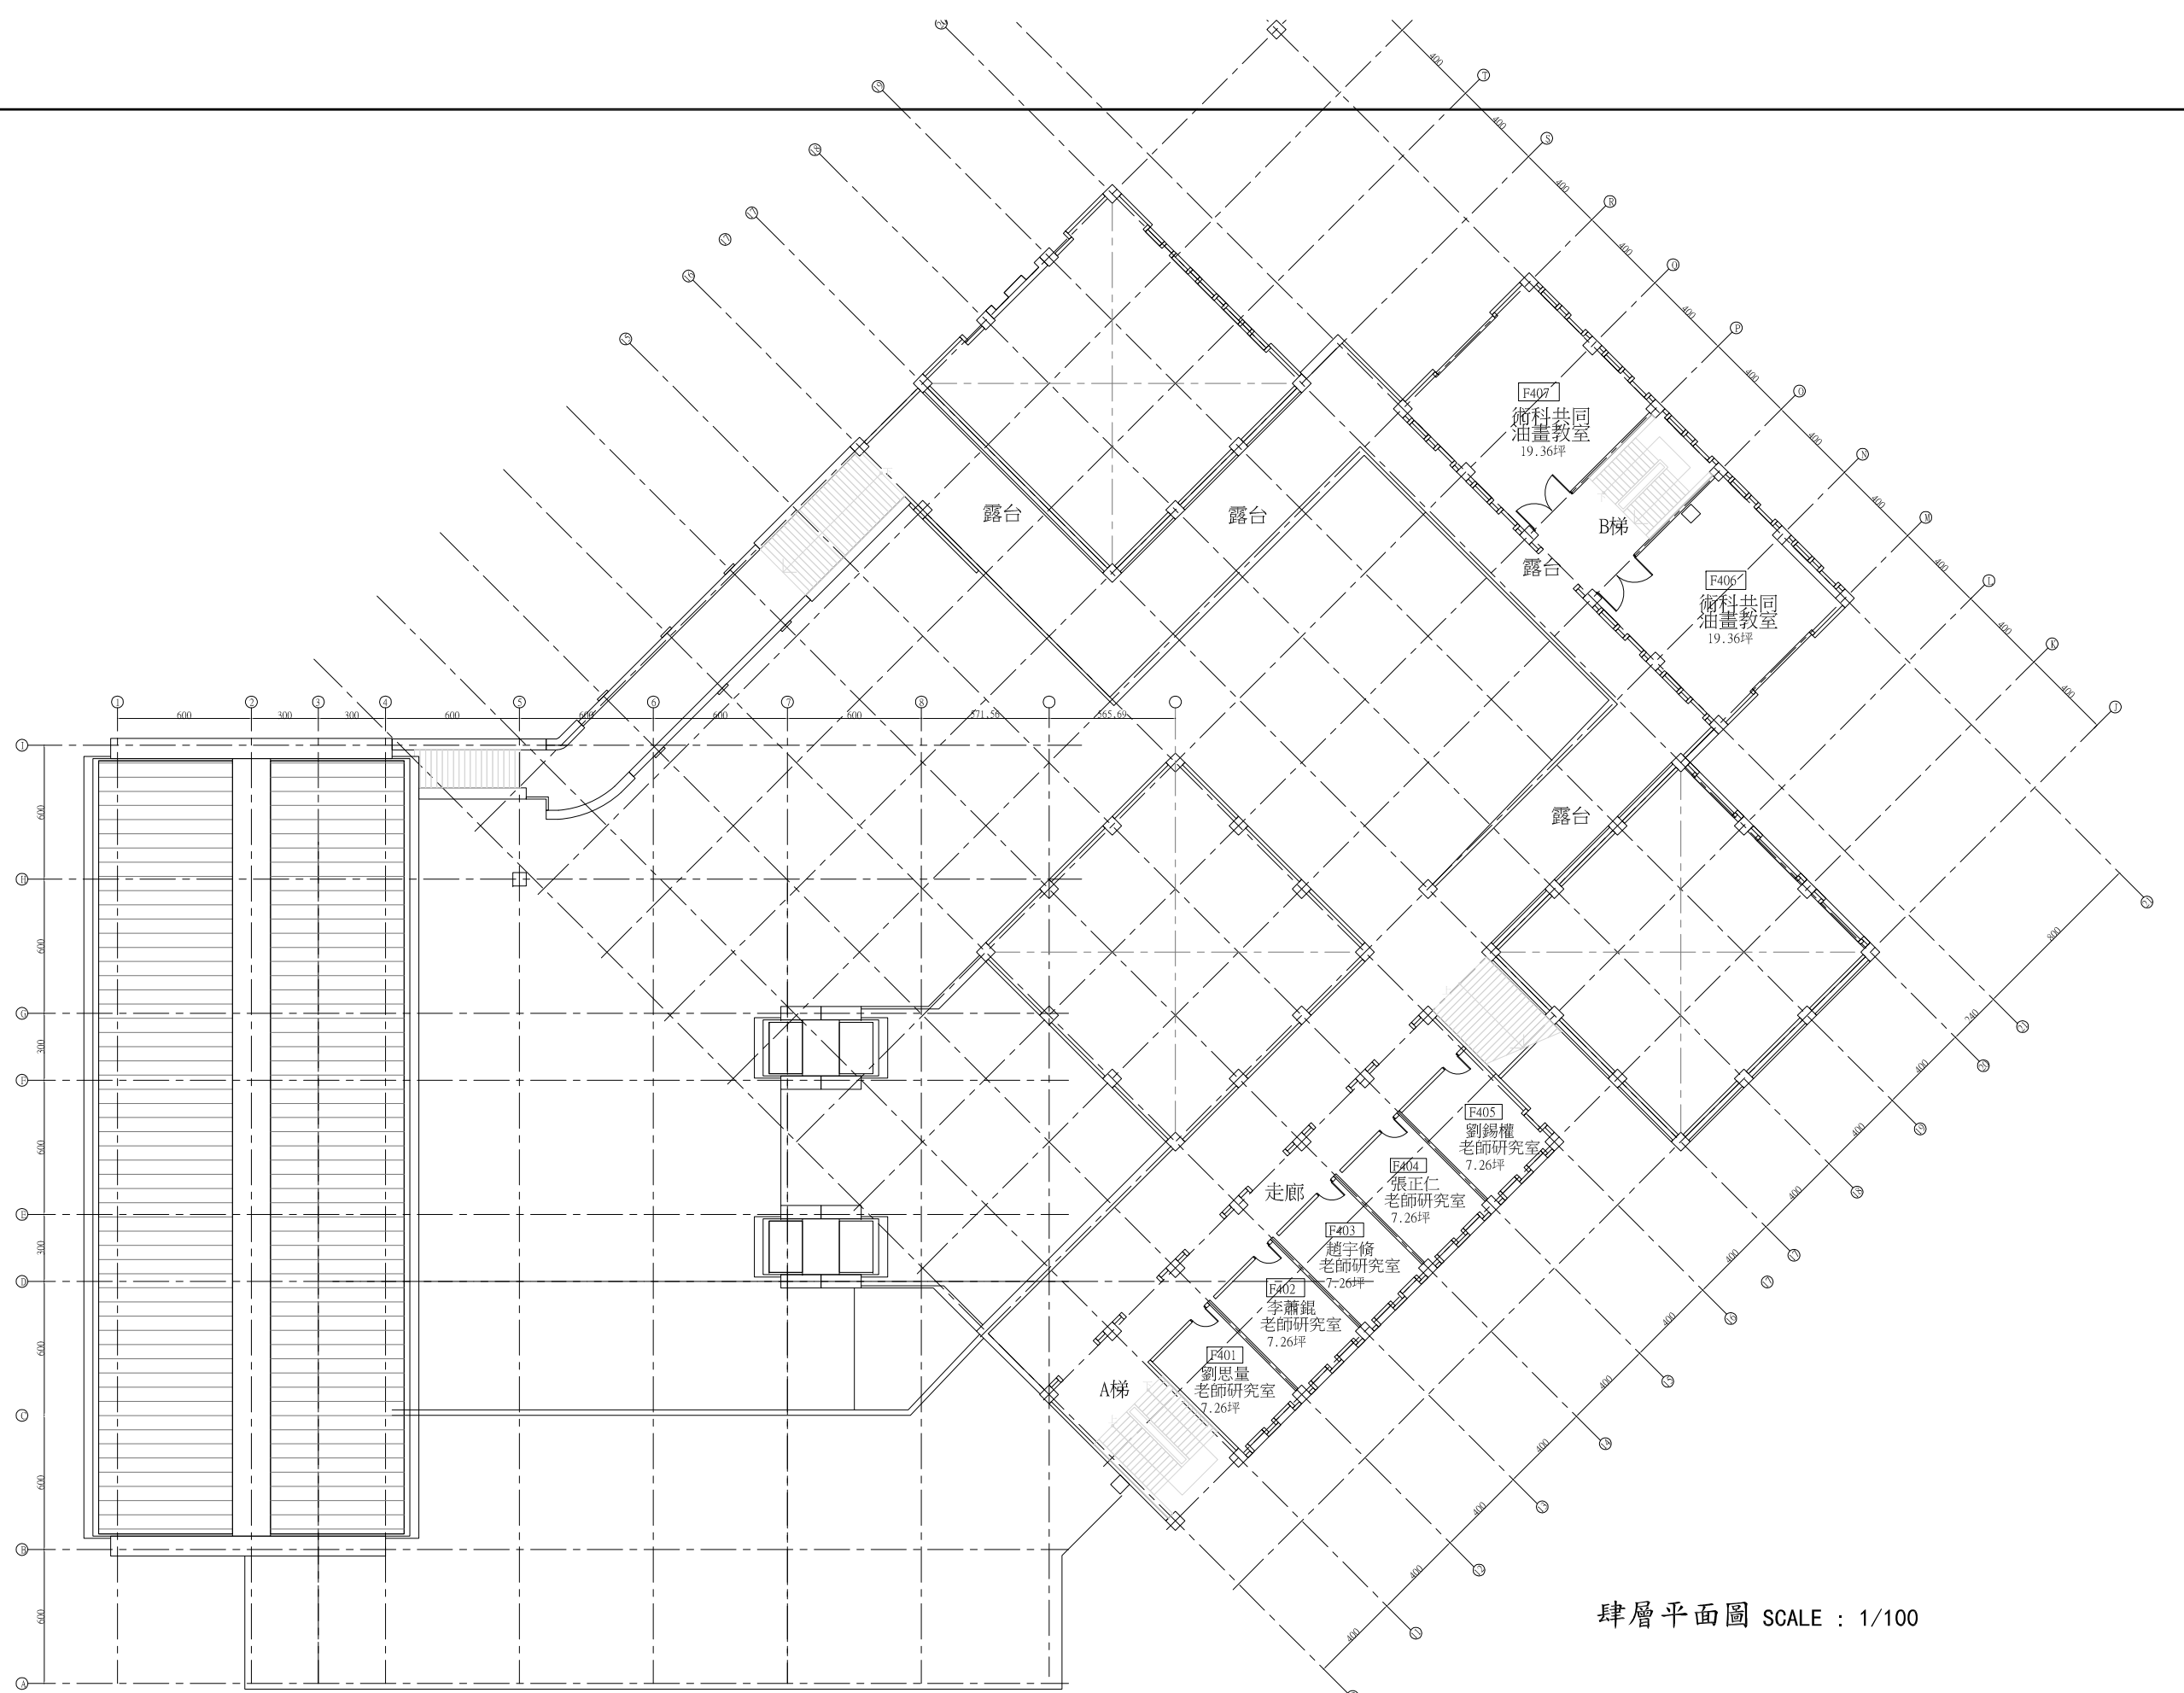

肆層平面圖 SCALE : 1/100

國立臺北藝術大學

工程名稱 PROJECT	圖面名稱 DRAWING TITLE	圖面修正 REVISIONS	工程人員 ENGINEER	工程顧問 CONSULTANT	圖號 DRAWING NO.	張數 SHEET NO.	印號 SEAL
美術系館及特殊教室	肆層平面圖				A2-4		
	比例尺 SCALE : 1/100		本圖依李祖原建築師事務所藍圖繪製 C. Y. LEE & PARTNERS				

美術系空間使用

樓層	編號	空間名稱	坪數	平方公尺	備註
1F	F101	系辦公室(含系主任辦公室)	32.67	108	
1F	F101A	院長辦公室	10.89	36	
1F	F101C	辦公區櫃台	10.89	36	
1F	F102A	會議室	10.89	36	
1F	F102C	學生及兼任老休息室區	11.11	36.73	
1F	F102	學科教室	21.78	72	
1F	F103	學科教室	7.26	24	
1F	F104	學科教室	10.89	36	
1F	F105	董振平老師研究室	4.45	18	
1F	F106	林宏璋老師研究室	4.45	18	
1F	F107	莊素娥老師研究室	4.45	18	
1F	F108	林章湖老師研究室	4.45	18	
1F	F109	賴瑞鎣老師研究室	4.45	18	
1F	F110	潘娉玉老師研究室	4.45	18	
1F	F111	藝術評論組研究室	6.81	22.5	
		小計	149.89	515.23	
2F	F201	研究生工作室	32.67	108	
2F	F202	電腦教室	10.89	36	
2F	F202A	水墨教室	21.78	72	
2F	F203	水墨教室	29.04	96	
2F	F204	水墨教室	21.78	72	
2F	F205	教師研究室	7.26	24	
2F	F206	教師研究室	7.26	24	
2F	F207	教師研究室	7.26	24	
2F	F208	木雕兼泥塑教室	43.56	144	
2F	F209	雕塑教室	21.78	72	
2F	F210	人體雕塑教室	16.94	64	
2F	F211	挑高素描教室	62.92	208	
2F	F212	人體雕塑教室	42.66	141.03	
2F	F212A	老師辦公室	7.26	24	
2F	F212B	工具室	7.26	24	
2F	F212C	資料室	9.68	32	
2F	F213	人體素描教室	36.30	120	
2F	F213C	檔案資料室	9.68	32	
2F	F214	儲藏室	4.84	16	
2F	F215	視聽教室	41.14	136	
		小計	441.96	1469.03	
3F	F301	美一術科教室	32.67	108	
3F	F301A	西洋美術史研究所教室	16.34	54	
3F	F302	美二術科教室	32.67	108	
3F	F302A	中國美術史研究所教室	16.34	54	
3F	F303	陳世明老師研究室	7.26	24	
3F	F304	曲得益老師研究室	7.26	24	

3F	F305	陳愷璜老師研究室	7.26	24	
3F	F306	油畫教室	43.56	144	
3F	F307	油畫教室	19.36	64	
3F	F308	油畫教室	19.36	64	
3F	F309	油畫教室	43.56	144	
3F	F310	碩士在職專班教室	22.39	74	
		小計	268.03	886	
4F	F401	劉思量老師研究室	7.26	24	
4F	F402	李蕭錕老師研究室	7.26	24	
4F	F403	趙宇脩老師研究室	7.26	24	
4F	F404	張正仁老師研究室	7.26	24	
4F	F405	劉錫權老師研究室	7.26	24	
4F	F406	油畫教室	19.36	64	
4F	F407	油畫教室	19.36	64	
		小計	75.02	248	
		合計	893.23	2988.5	

其他空間為樓梯間,廁所,管道間,走廊,露台,平台花台等