


壹層平面圖 SCALE : 1/100

國立臺北藝術大學


工程名稱 PROJECT	圖面名稱 DRAWING TITLE	圖面修正 REVISIONS	工程顧問 CONSULTANT	圖號 DRAWING NO.	張數 SHEET NO.	印號 SEAL
美術館特殊教室	壹層平面圖		本圖依李祖原建築師事務所藍圖繪製 C. Y. LEE & PARTNERS	A2-1		
	比例尺 SCALE : 1/100					

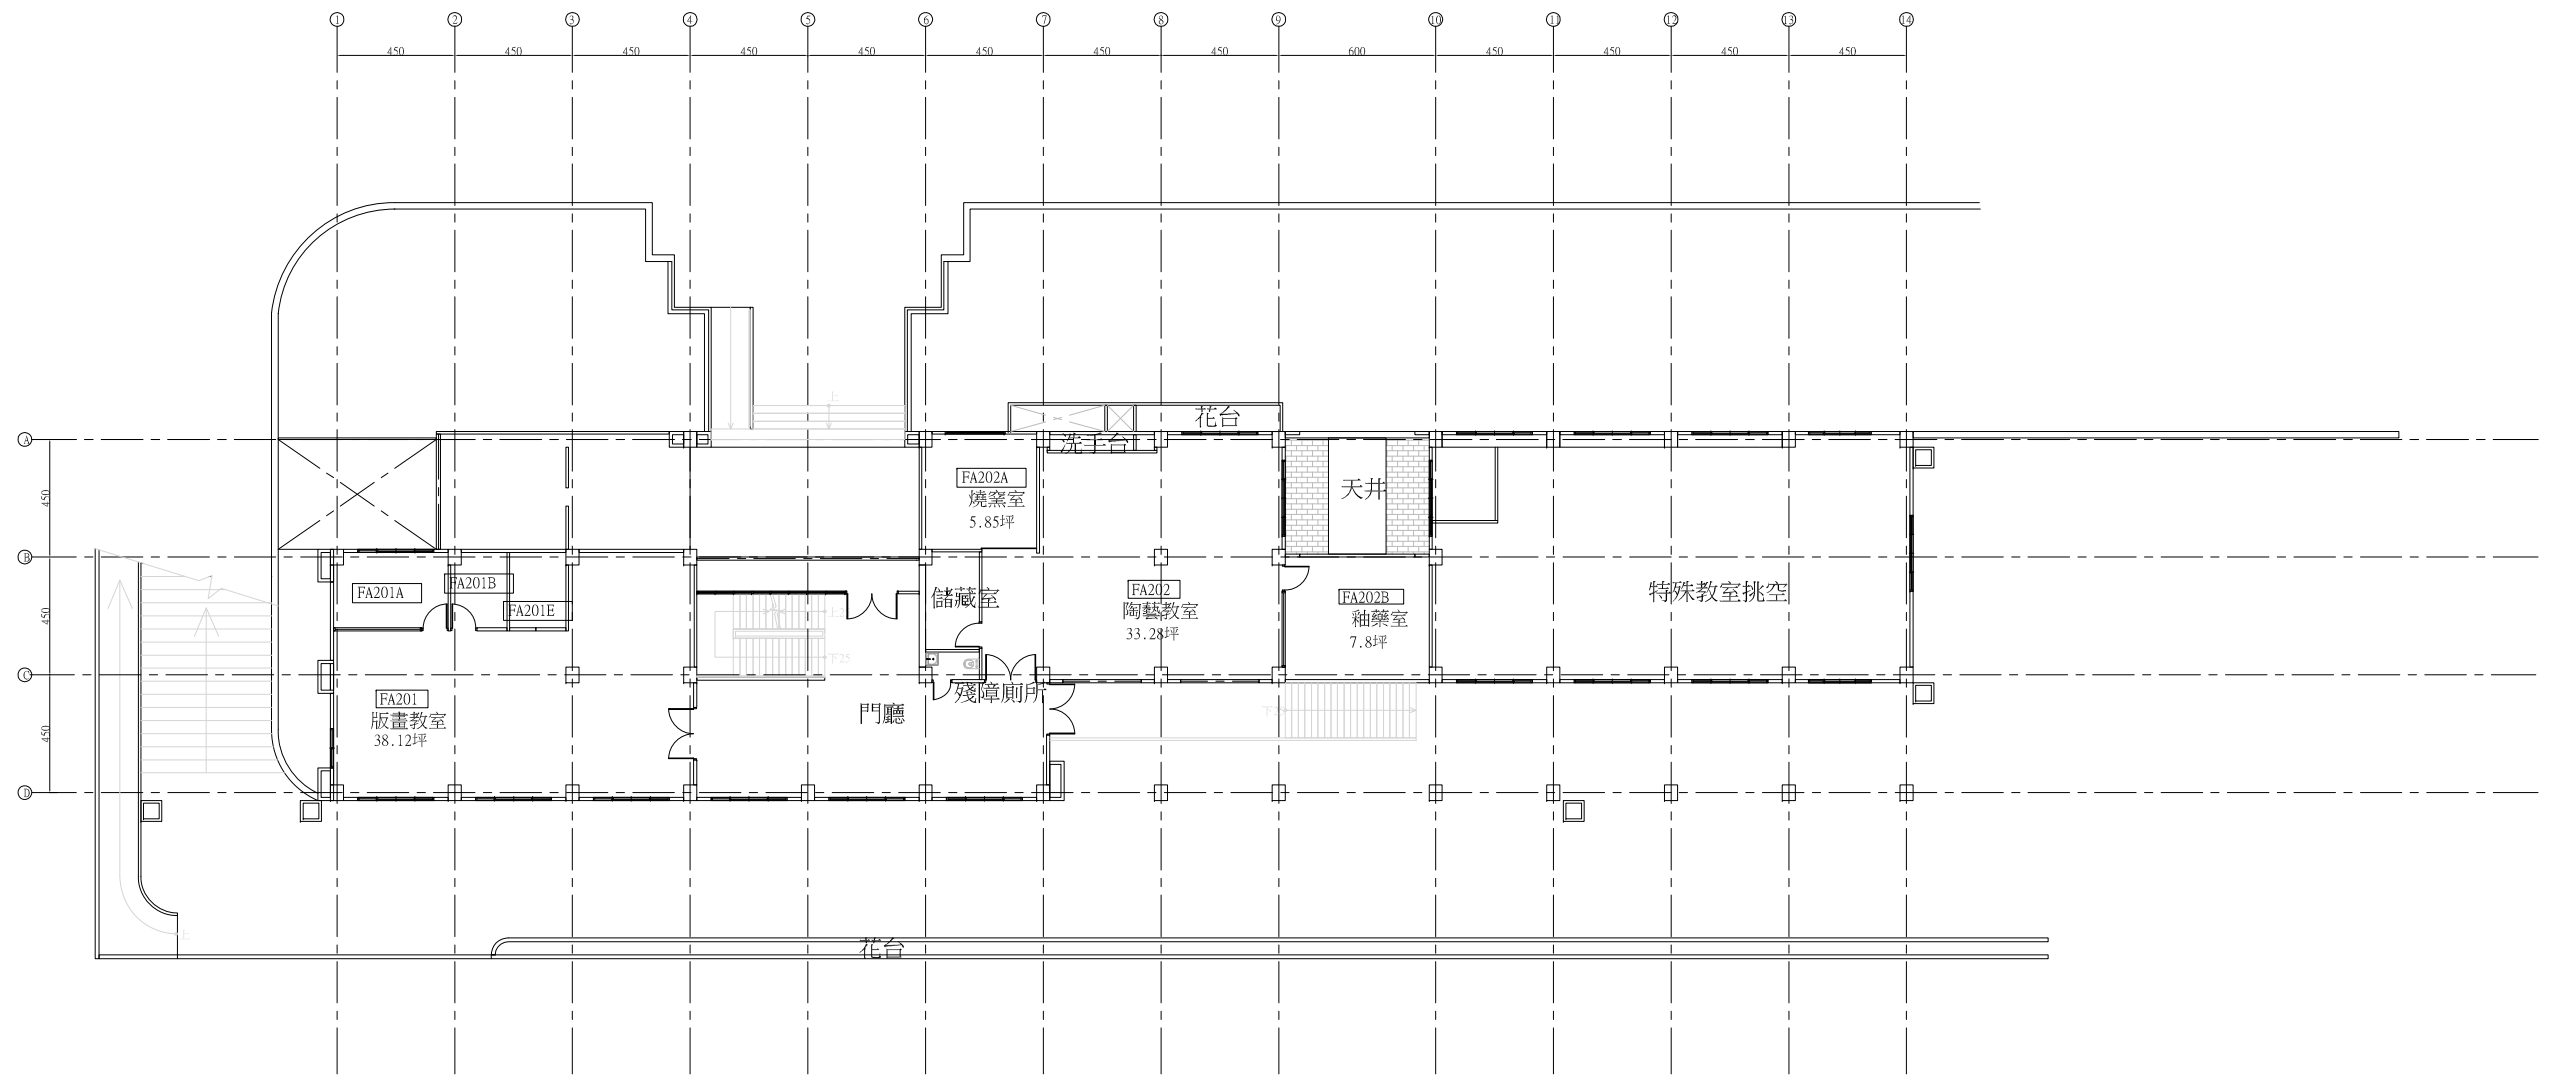

貳層平面圖 SCALE : 1/100

國立臺北藝術大學

工程名稱 PROJECT 美術館特殊教室	圖面名稱 DRAWING TITLE 壹層平面圖	圖面修正 REVISIONS	工程顧問 CONSULTANT 本圖依李祖原建築師事務所藍圖繪製 C. Y. LEE & PARTNERS	圖號 DRAWING NO.	張數 SHEET NO.	印號 SEAL
	比例尺 SCALE : 1/100			A2-2		

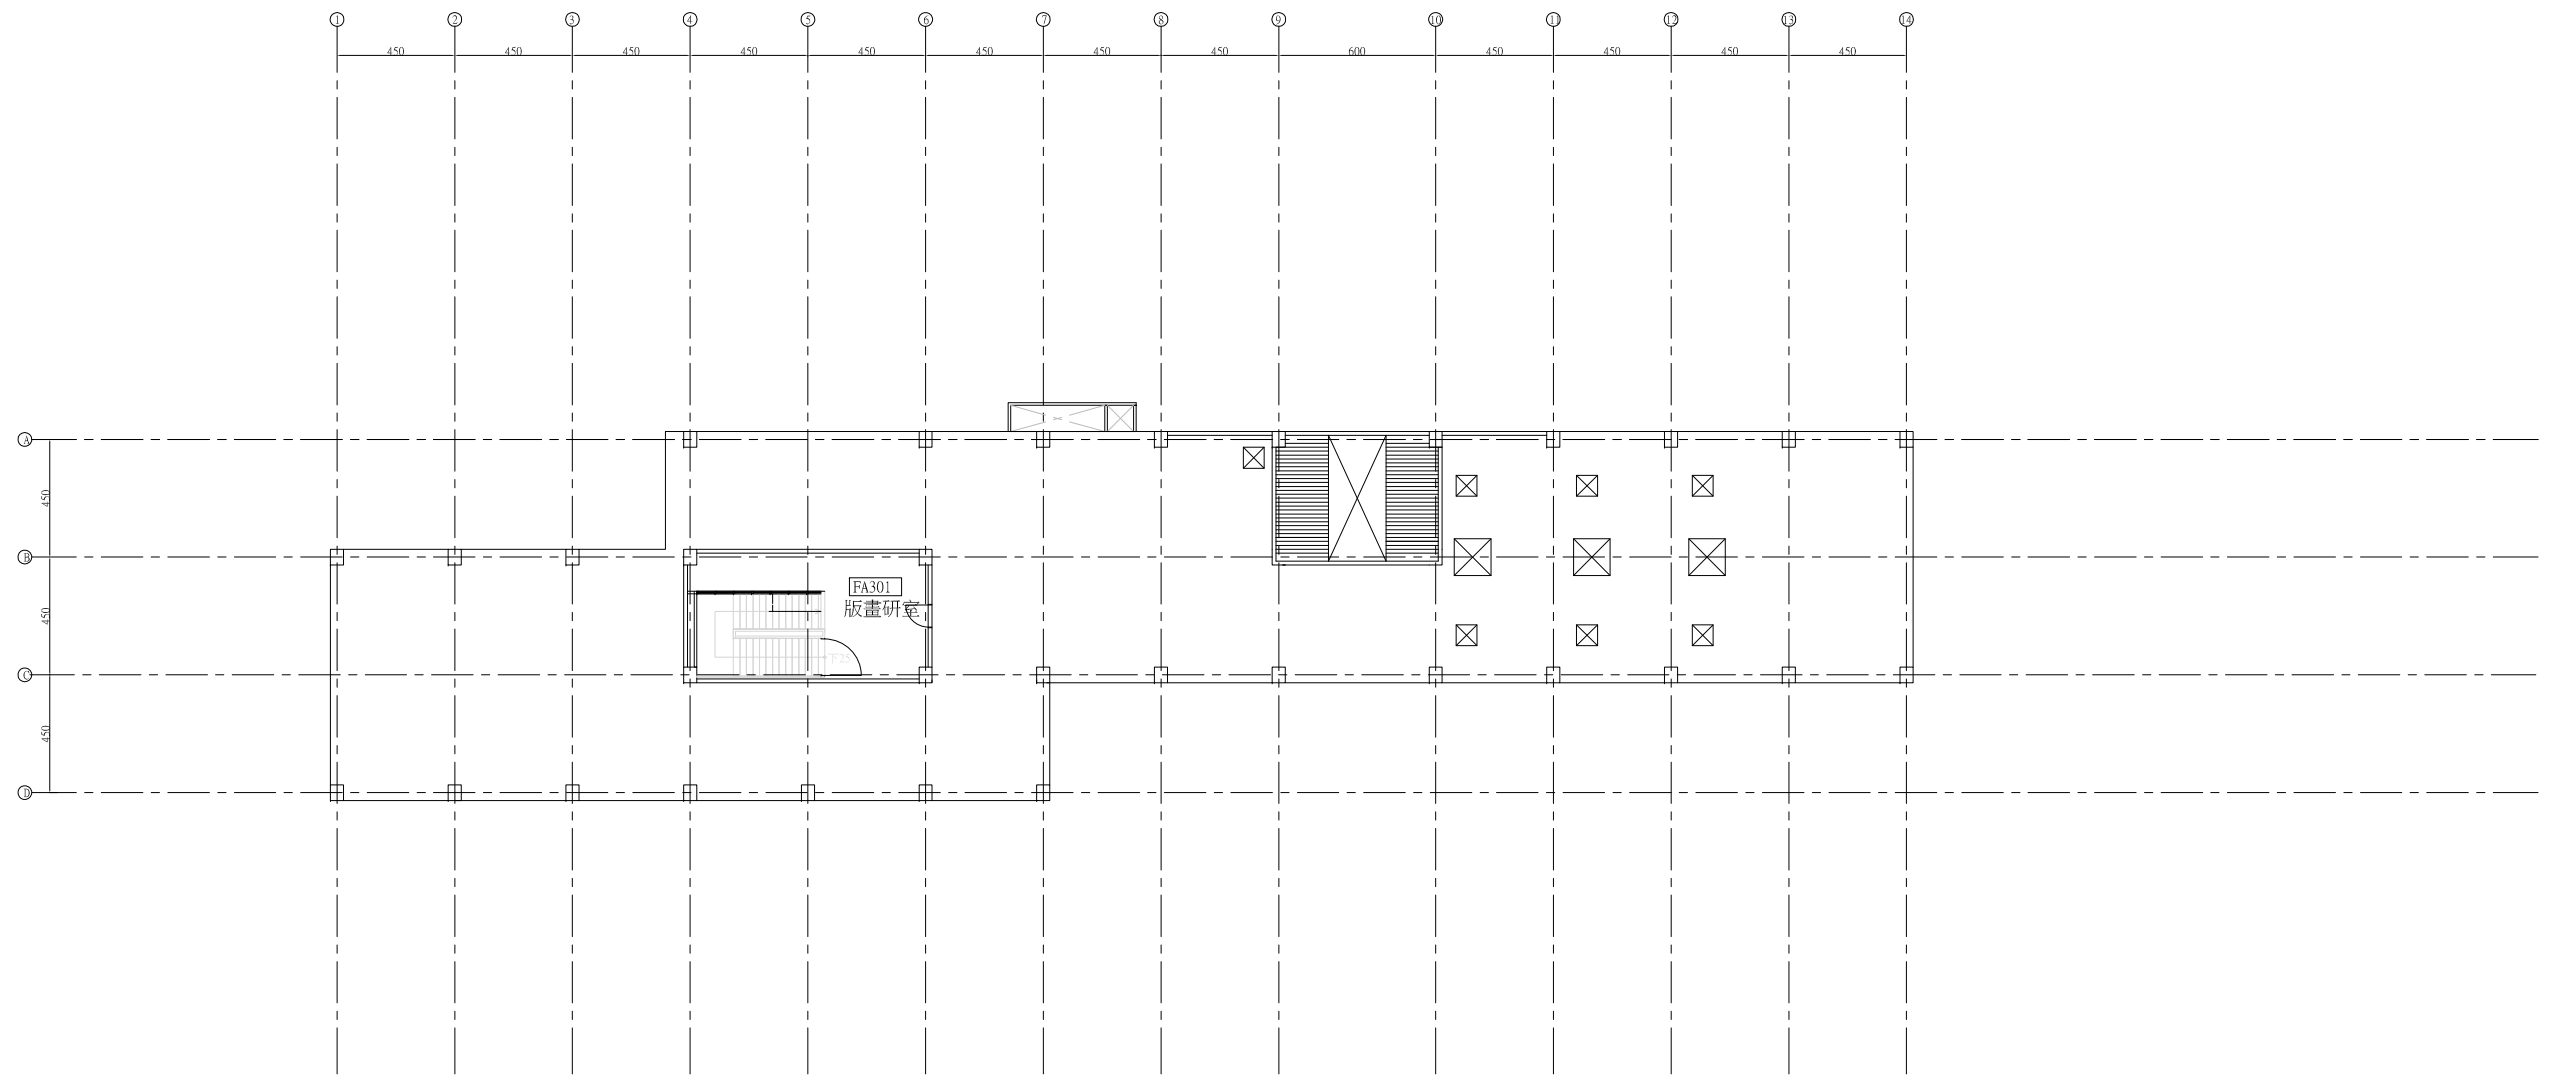

屋頂平面圖 SCALE : 1/100

國立臺北藝術大學

工程名稱 PROJECT	圖面名稱 DRAWING TITLE	圖面修正 REVISIONS	工程顧問 CONSULTANT	圖號 DRAWING NO.	張數 SHEET NO.	印號 SEAL
美術館特殊教室	壹層平面圖		本圖依李祖原建築師事務所藍圖繪製 C. Y. LEE & PARTNERS		A2-3	
	比例尺 SCALE : 1/100					

美術系特殊教室空間使用

樓層	編號	空間名稱	坪數	平方公尺	備註
1F	FA101	版畫教室	38.11	126	含FA101A,FA101B,FA101D,FA101F
1F	FA102	暗室	19.66	65	
1F	FA103	鑄造教室	36.91	122	含103A,103C,103Y
1F	FA104	石雕教室	49	162	含104A
2F	FA201	版畫教室	38.12	126	含201A,201B,201E
2F	FA202	陶藝教室	33.28	110	含202A,202C,202B
		合計	215.08	711	

其他為樓梯間,廁所,走道,露台,門廳等