



壹層平面圖 SCALE : 1/100

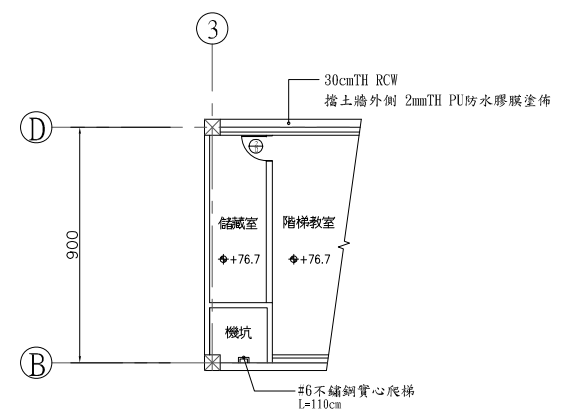

機坑平面圖 SCALE : 1/100

國立臺北藝術大學


工程名稱 PROJECT	圖面名稱 DRAWING TITLE	圖面修正 REVISIONS	工程人員 ENGINEER	工程顧問 CONSULTANT	圖號 DRAWING NO.	張數 SHEET NO.	印處 SEAL
教學大樓	壹層平面圖				A2-1		
	比例尺 SCALE : 1/100		本圖依李祖原建築師事務所藍圖繪製 C. Y. LEE & PARTNERS				

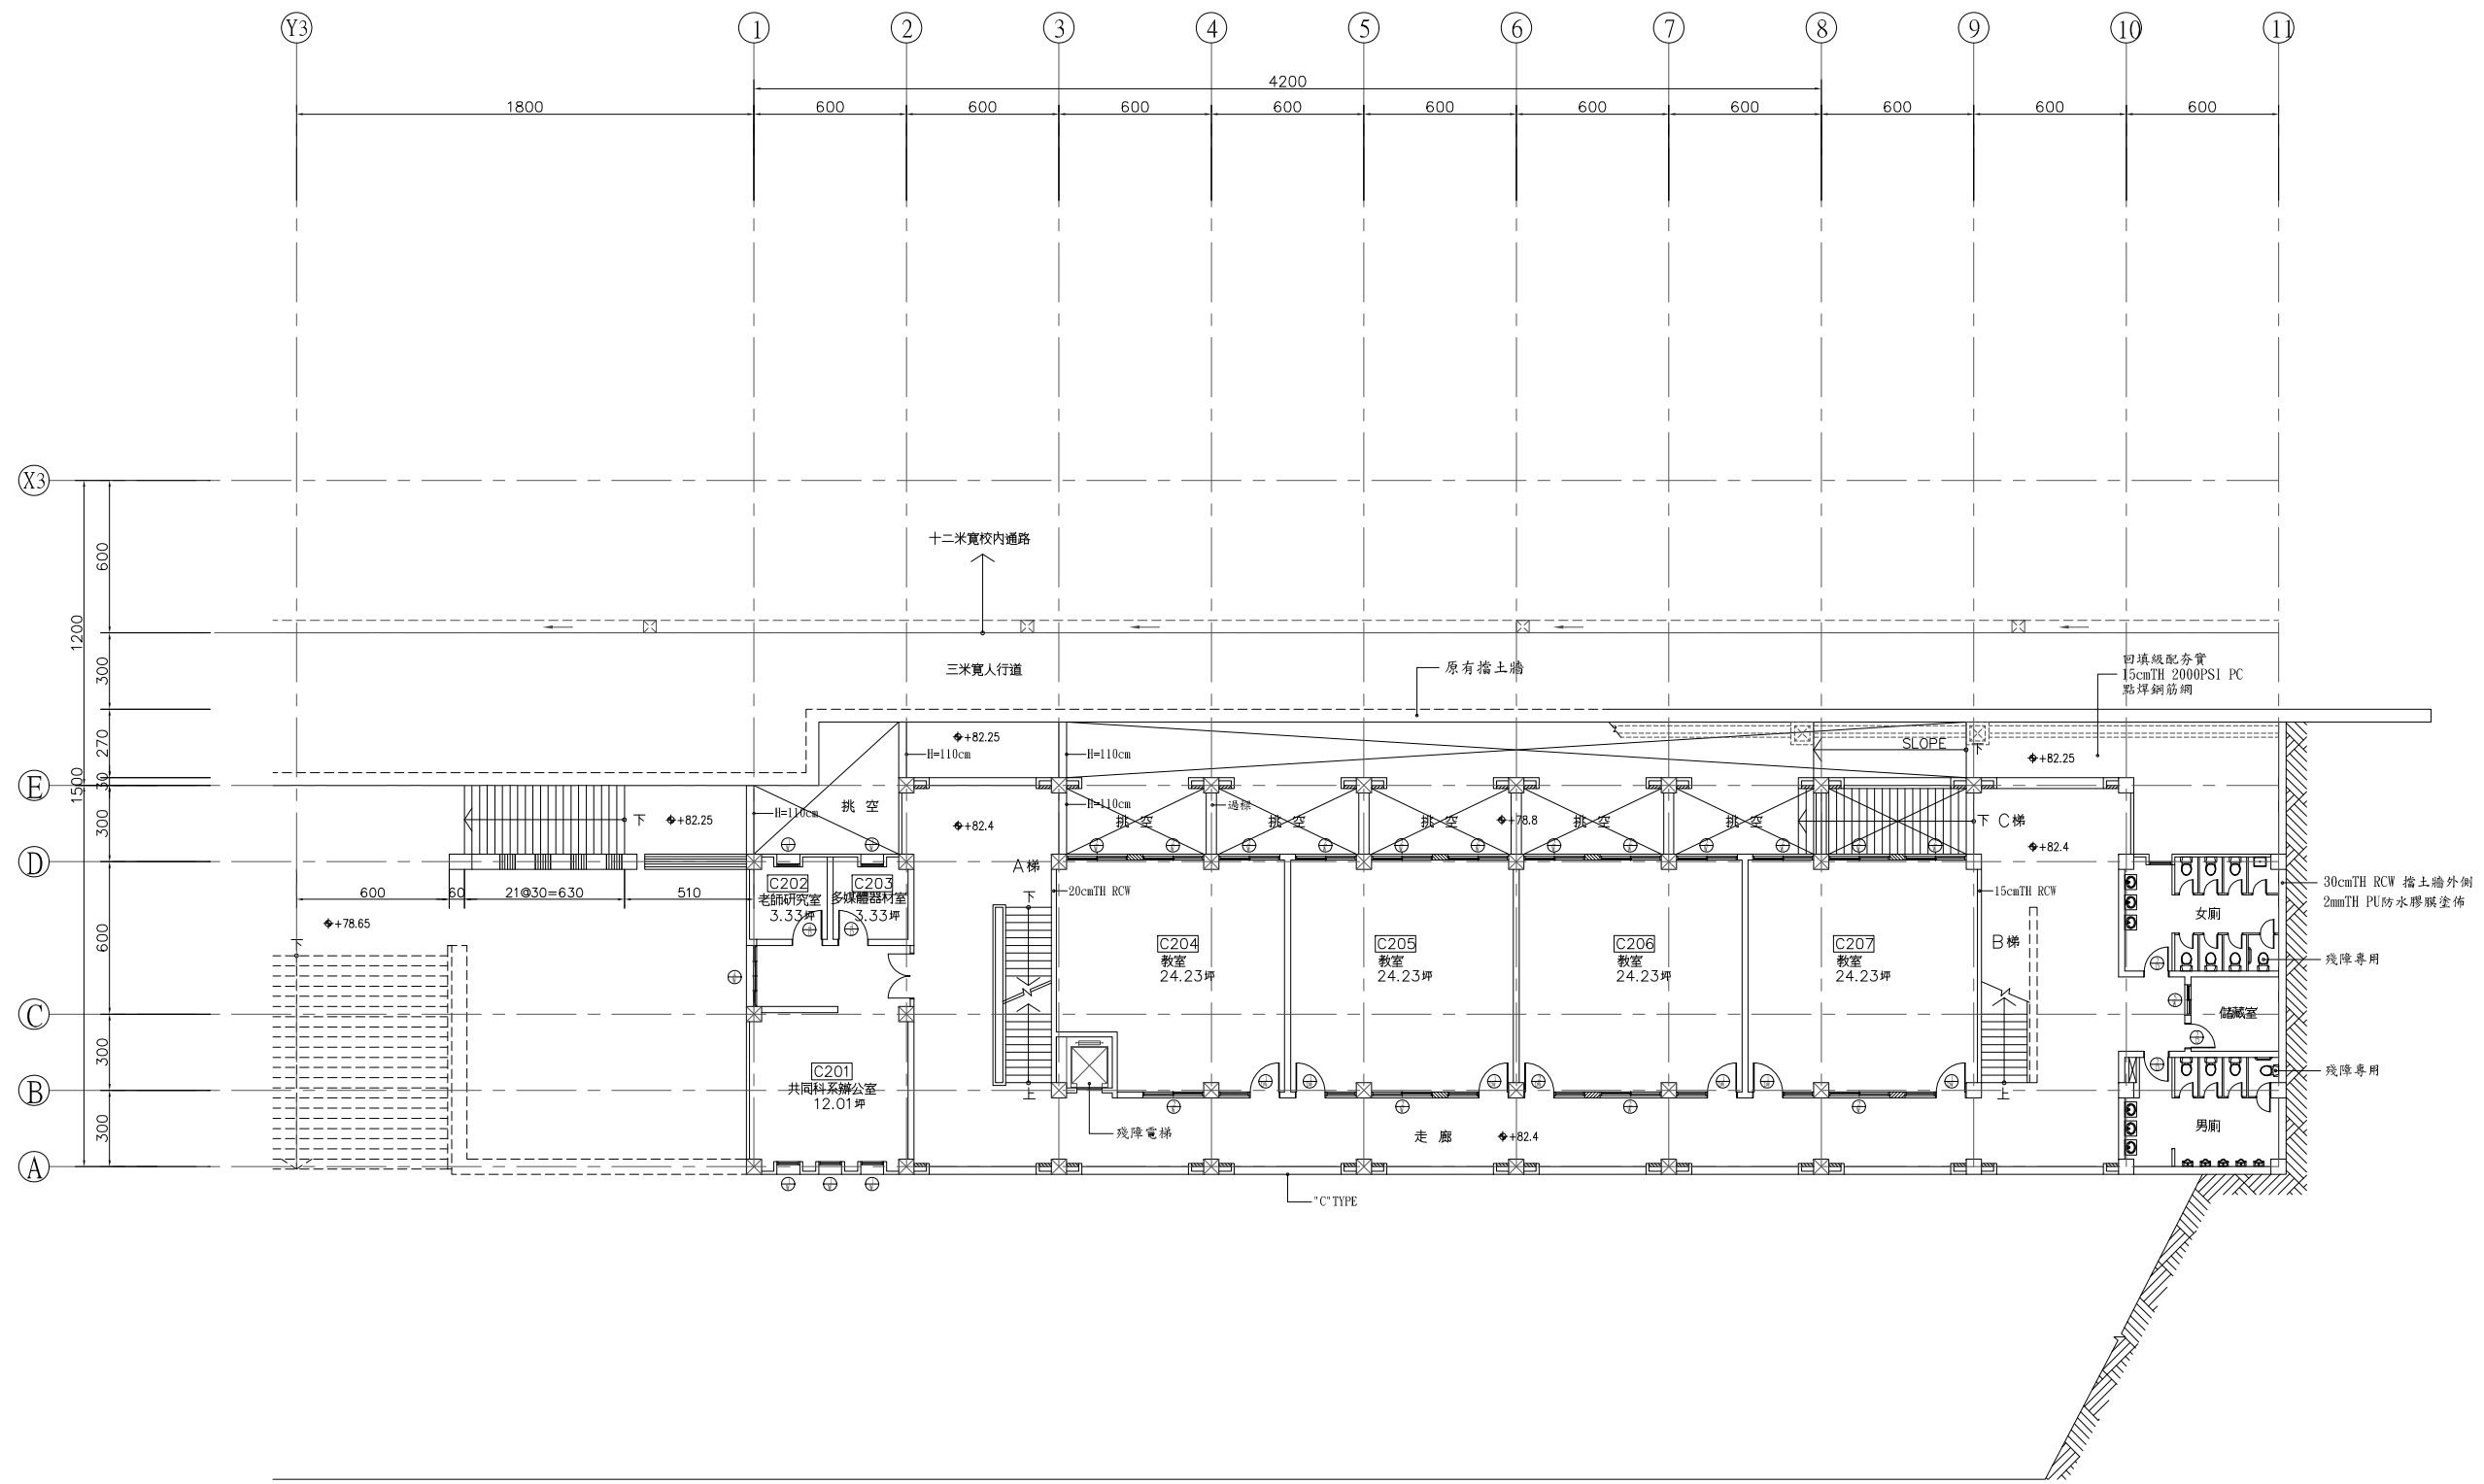

貳層平面圖 SCALE : 1/100

國立臺北藝術大學


工程名稱 PROJECT	圖面名稱 DRAWING TITLE	圖面修正 REVISIONS	工程人員 ENGINEER	工程顧問 CONSULTANT	圖號 DRAWING NO.	張數 SHEET NO.	印處 SEAL
教學大樓	貳層平面圖				A2-2		
	比例尺 SCALE : 1/100		本圖依李祖原建築師事務所藍圖繪製 C. Y. LEE & PARTNERS				

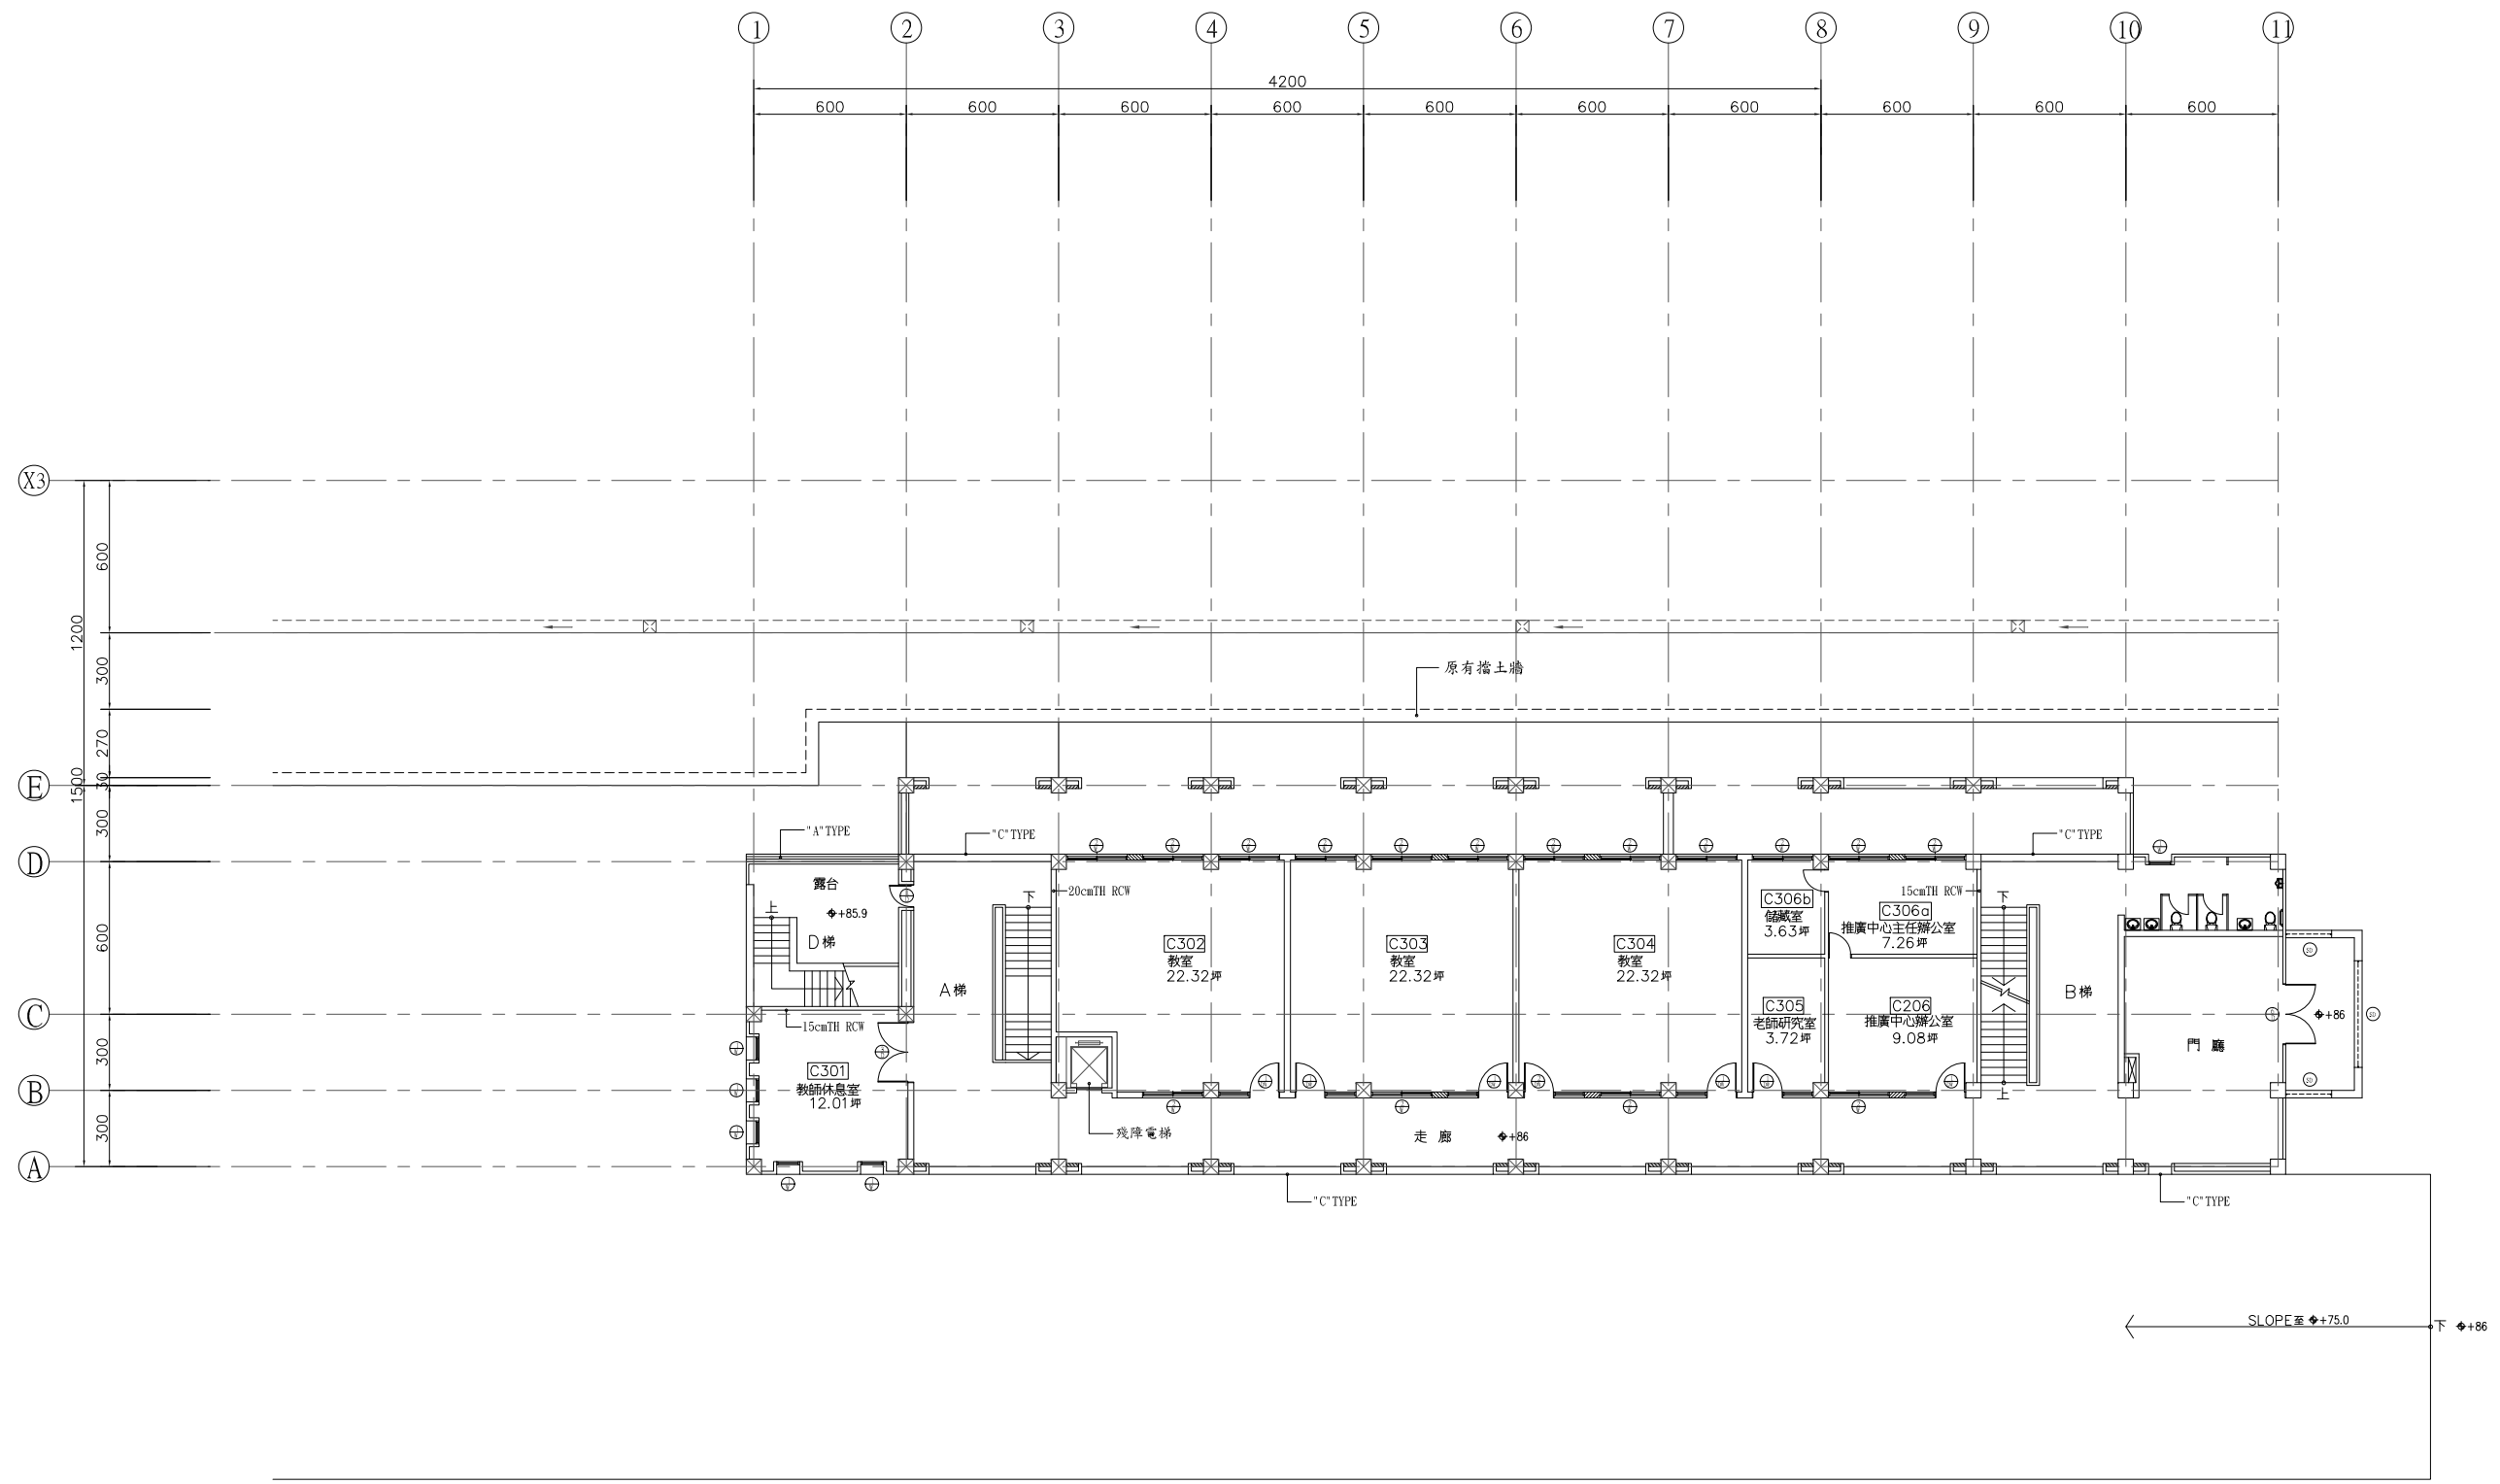


參層平面圖 SCALE : 1/100

# 國立臺北藝術大學

工程名稱 PROJECT	圖面名稱 DRAWING TITLE	圖面修正 REVISIONS	工程人員 ENGINEER	工程顧問 CONSULTANT	圖號 DRAWING NO.	張數 SHEET NO.	印號 SEAL
教學大樓	參層平面圖				A2-3		
	比例尺 SCALE : 1/100		本圖依李祖原建築師事務所藍圖繪製 C. Y. LEE & PARTNERS				

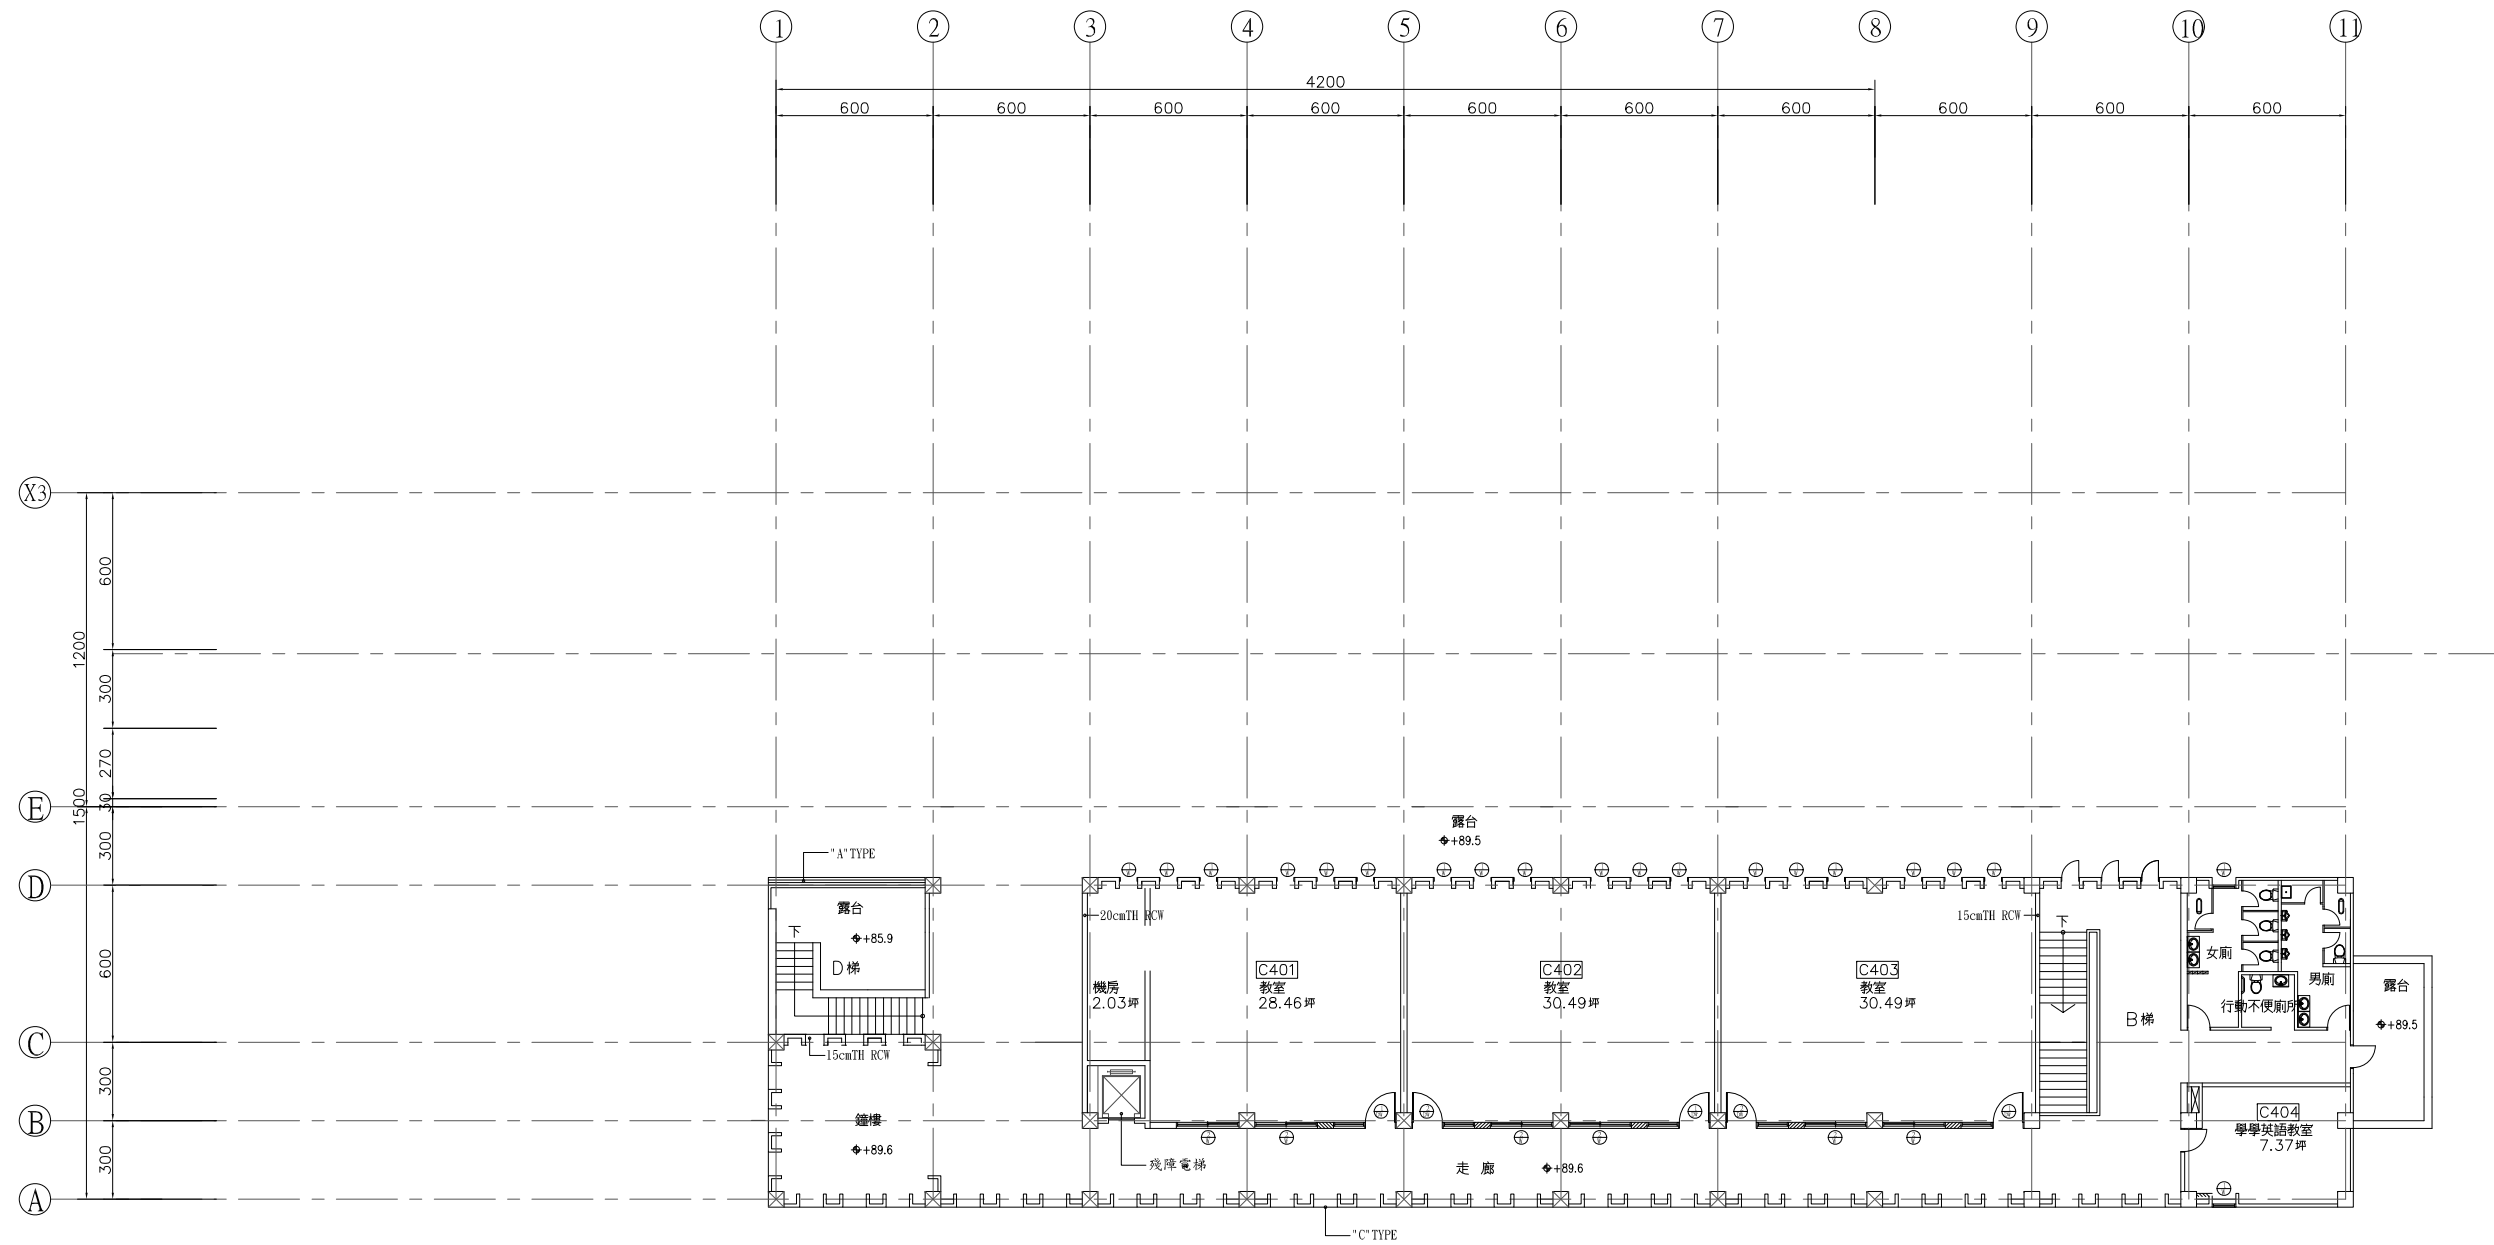

肆層平面圖 SCALE : 1/100

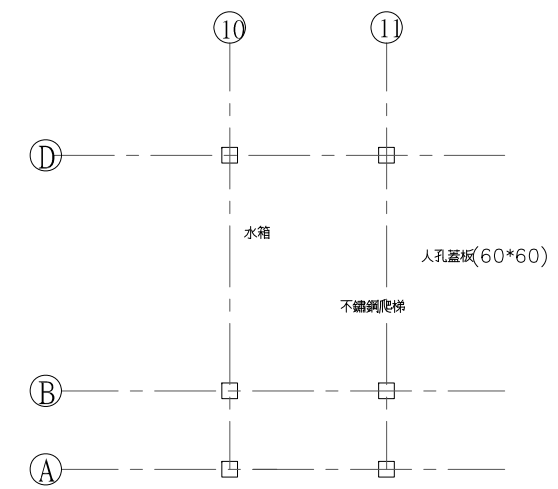

水箱平面圖 SCALE : 1/100

國立臺北藝術大學

工程名稱 PROJECT	圖面名稱 DRAWING TITLE	圖面修正 REVISIONS	工程人員 ENGINEER	工程顧問 CONSULTANT	圖號 DRAWING NO.	張數 SHEET NO.	印號 SEAL
教學大樓	參層平面圖				A2-4		
	比例尺 SCALE : 1/100		本圖依李祖原建築師事務所藍圖繪製 C. Y. LEE & PARTNERS				

教學大樓空間使用

樓層	編號	空間名稱	坪數	平方公尺	備註
1F	C101	老師研究室	12.01	39.69	共同科使用
1F	C102	老師研究室	3.33	11.02	共同科使用
1F	C103	老師研究室	3.33	11.02	共同科使用
1F	C104	階梯教室	33.40	110.40	共同科使用
1F	C105a	老師研究室	8.35	27.60	共同科使用
1F	C105b	老師研究室	8.35	27.60	共同科使用
1F	C106	教室	21.78	72.00	共同科使用
1F		機房	7.57	25.03	共同科使用
1F		儲藏室及電梯機房	4.36	14.40	共同科使用
		小計	102.48	338.76	
2F	C201	共同科辦公室	12.01	39.69	共同科使用
2F	C202	釋惠敏老師研究室	3.33	11.02	共同科使用
2F	C203	吳麗蘭老師研究室	3.33	11.02	共同科使用
2F	C204	教室	24.23	80.10	共同科使用
2F	C205	教室	24.23	80.10	共同科使用
2F	C206	教室	24.23	80.10	共同科使用
		小計	91.36	302.03	
2F	C207	教室	24.23	80.10	共同科使用
3F	C301	教師休息室	12.01	39.69	共同科使用
3F	C302	教室	22.32	73.80	共同科使用
3F	C303	教室	22.32	73.80	共同科使用
3F	C304	教室	22.32	73.80	共同科使用
3F	C305	老師研究室	3.72	12.30	共同科使用
3F	C306	推廣中心辦公室	9.08	30.01	推廣中心辦公室 總計19.97坪
	C306a	推廣中心主任辦公室	7.26	24.00	
	C306b	儲藏室	3.63	12.00	
		小計	125.53	414.99	
4F	C401	教室	28.46	94.08	共同科使用
4F	C402	教室	30.49	100.80	共同科使用
4F	C403	教室	30.49	100.80	共同科使用
4F	C404	學學英語教室	7.37	18.92	
		小計	96.81	314.60	
		合計	416.18	1,370.38	

備註	各系所	坪數	平方公尺
	共同科	396.21	1303.57
	推廣中心辦公室	19.97	66.81