



壹層平面圖

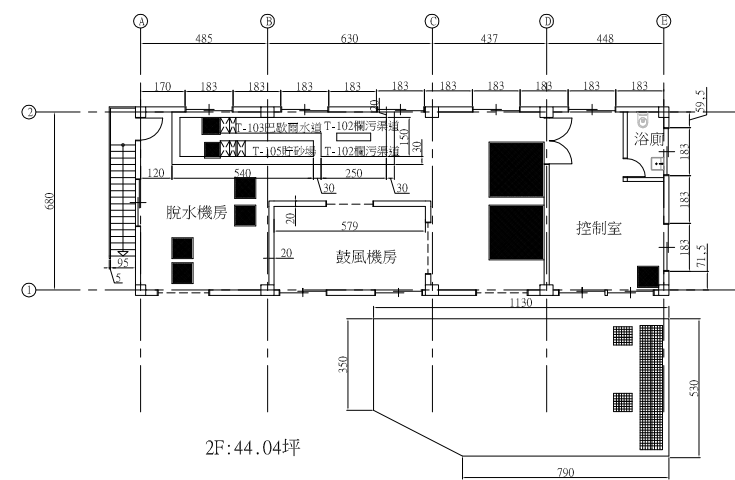

貳層平面圖

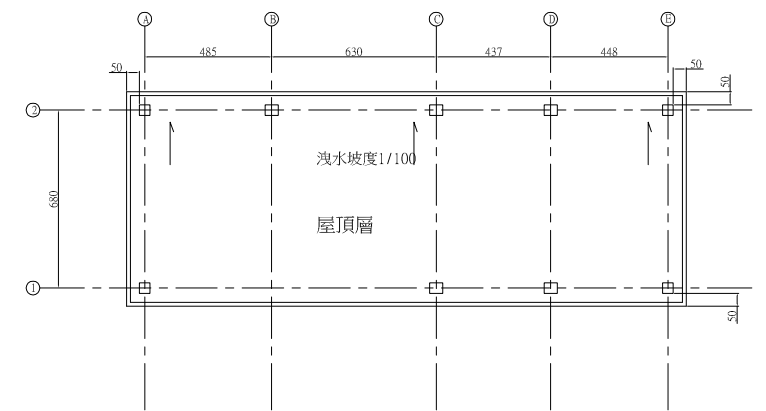

屋頂層平面圖

國立臺北藝術大學

工程名稱 PROJECT	圖面名稱 DRAWING TITLE	圖面修正 REVISIONS
污水處理廠	平面圖	
	比例尺 SCALE : 1/100	

本圖依德鎮盛工程股份有限公司藍圖繪製

工程人員 ENGINEER	工程顧問 CONSULTANT	圖號 DRAWING NO.	張數 SHEET NO.	印號 SEAL
		A2-1		