


壹層平面圖 SCALE : 1/100

國立臺北藝術大學

工程名稱 PROJECT 戲劇系館	圖面名稱 DRAWING TITLE 壹層平面圖	圖面修正 REVISIONS	工程人員 ENGINEER	工程顧問 CONSULTANT	圖號 DRAWING NO.	張數 SHEET NO.	印處 SEAL
	地下室蓄水池平面圖				A2-11		
	比例尺 SCALE : 1/100		本圖依李祖原建築師事務所藍圖繪製 C. Y. LEE & PARTNERS				

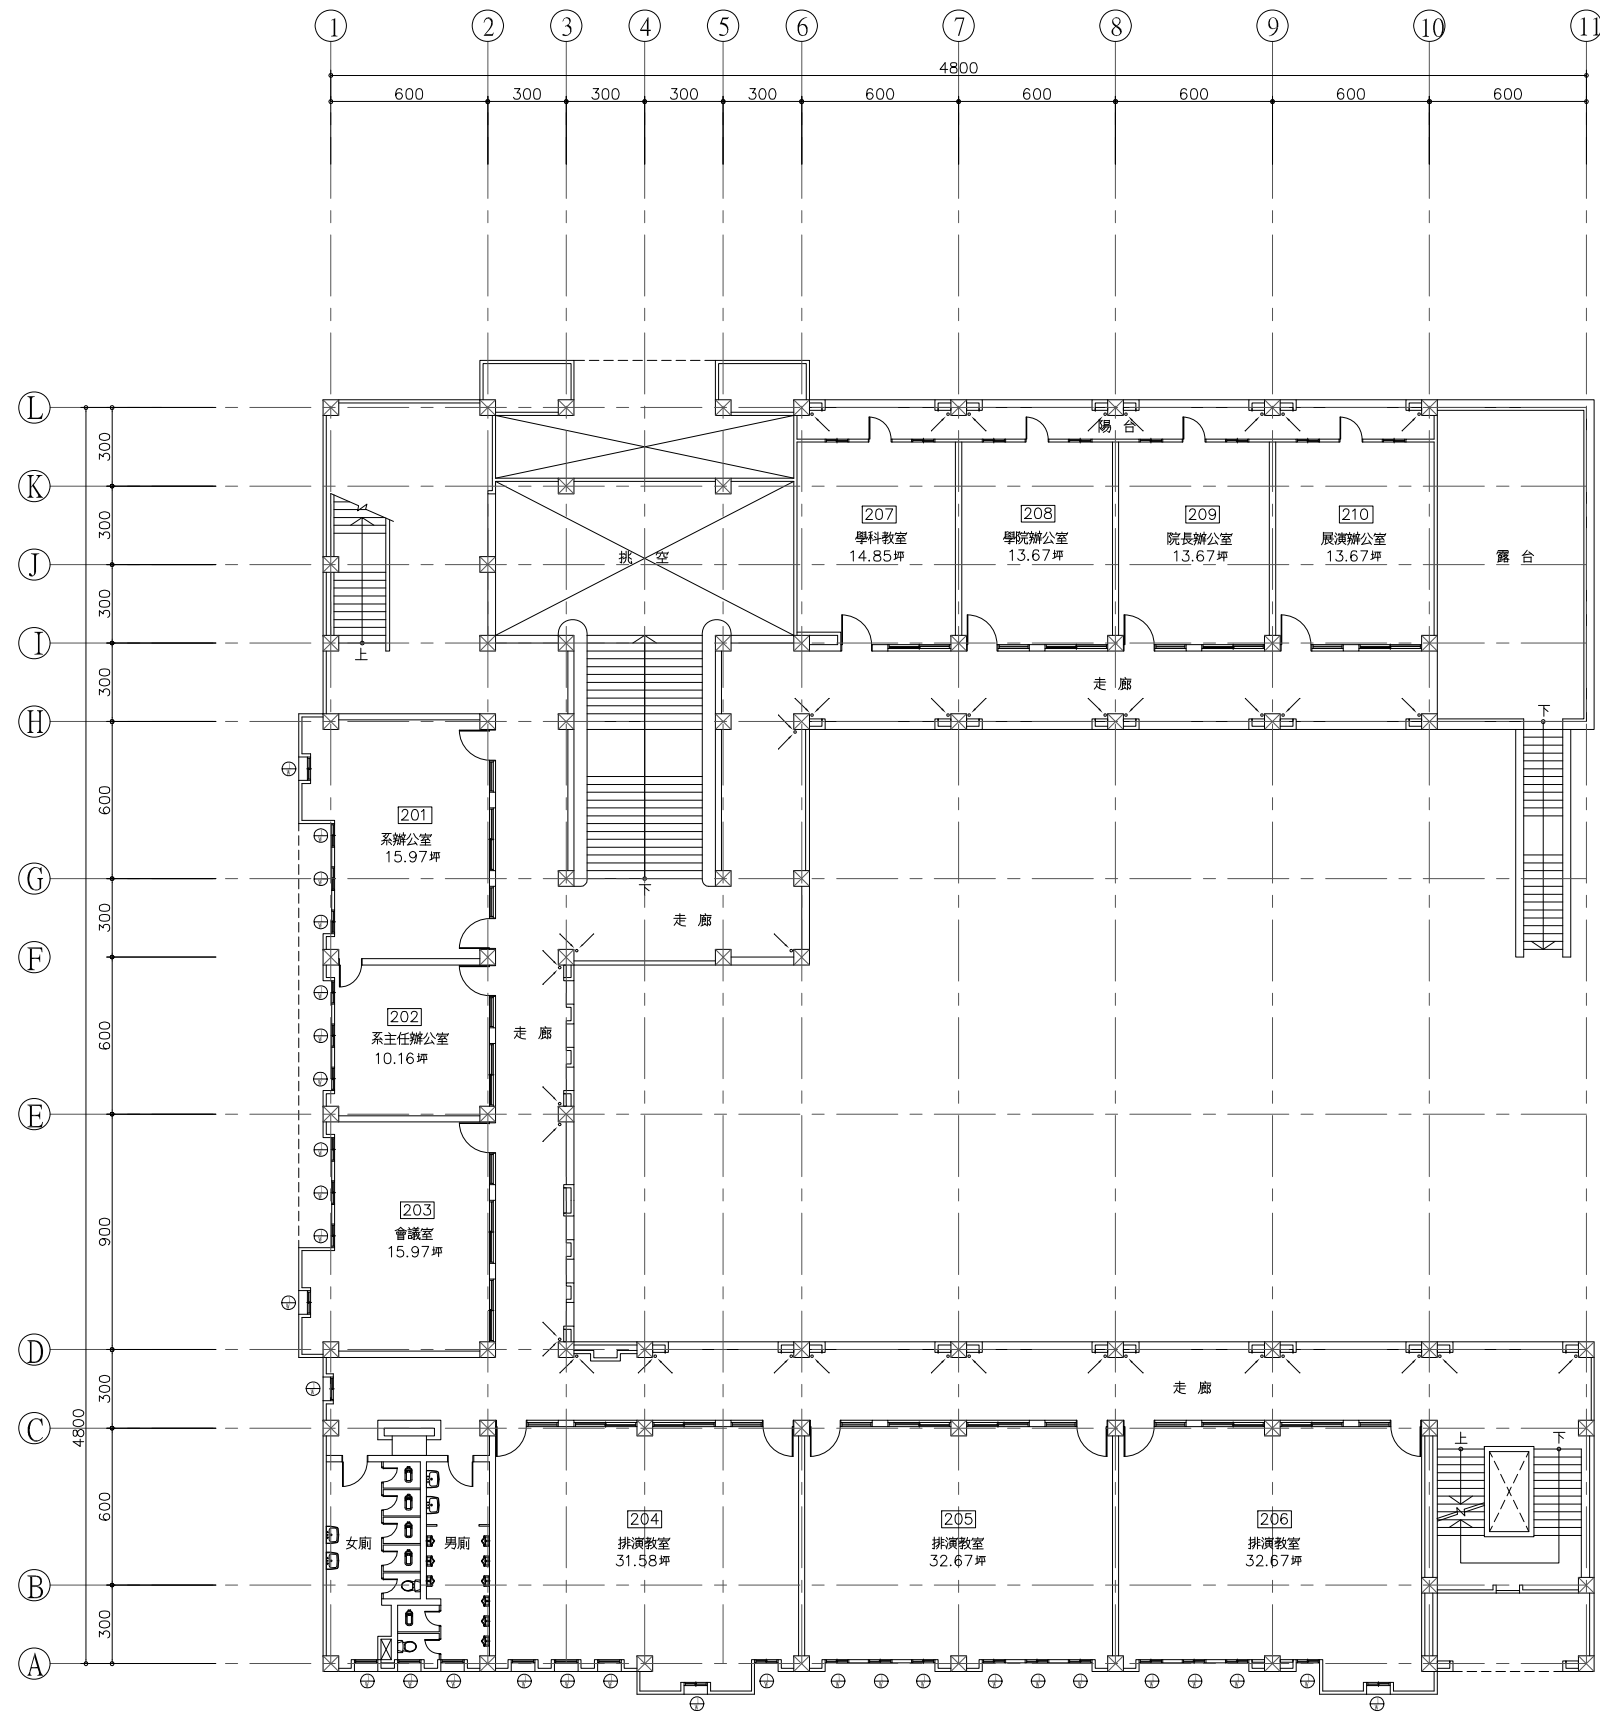

貳層平面圖 SCALE : 1/100

國立臺北藝術大學

工程名稱 PROJECT  
戲劇系館

圖面名稱 DRAWING TITLE  
貳層平面圖  
比例尺 SCALE : 1/100

圖面修正 REVISIONS

本圖依李祖原建築師事務所藍圖繪製  
C. Y. LEE & PARTNERS


工程人員 ENGINEER

工程顧問 CONSULTANT


圖號 DRAWING NO.  
A2-12

張數 SHEET NO.

印號 SEAL

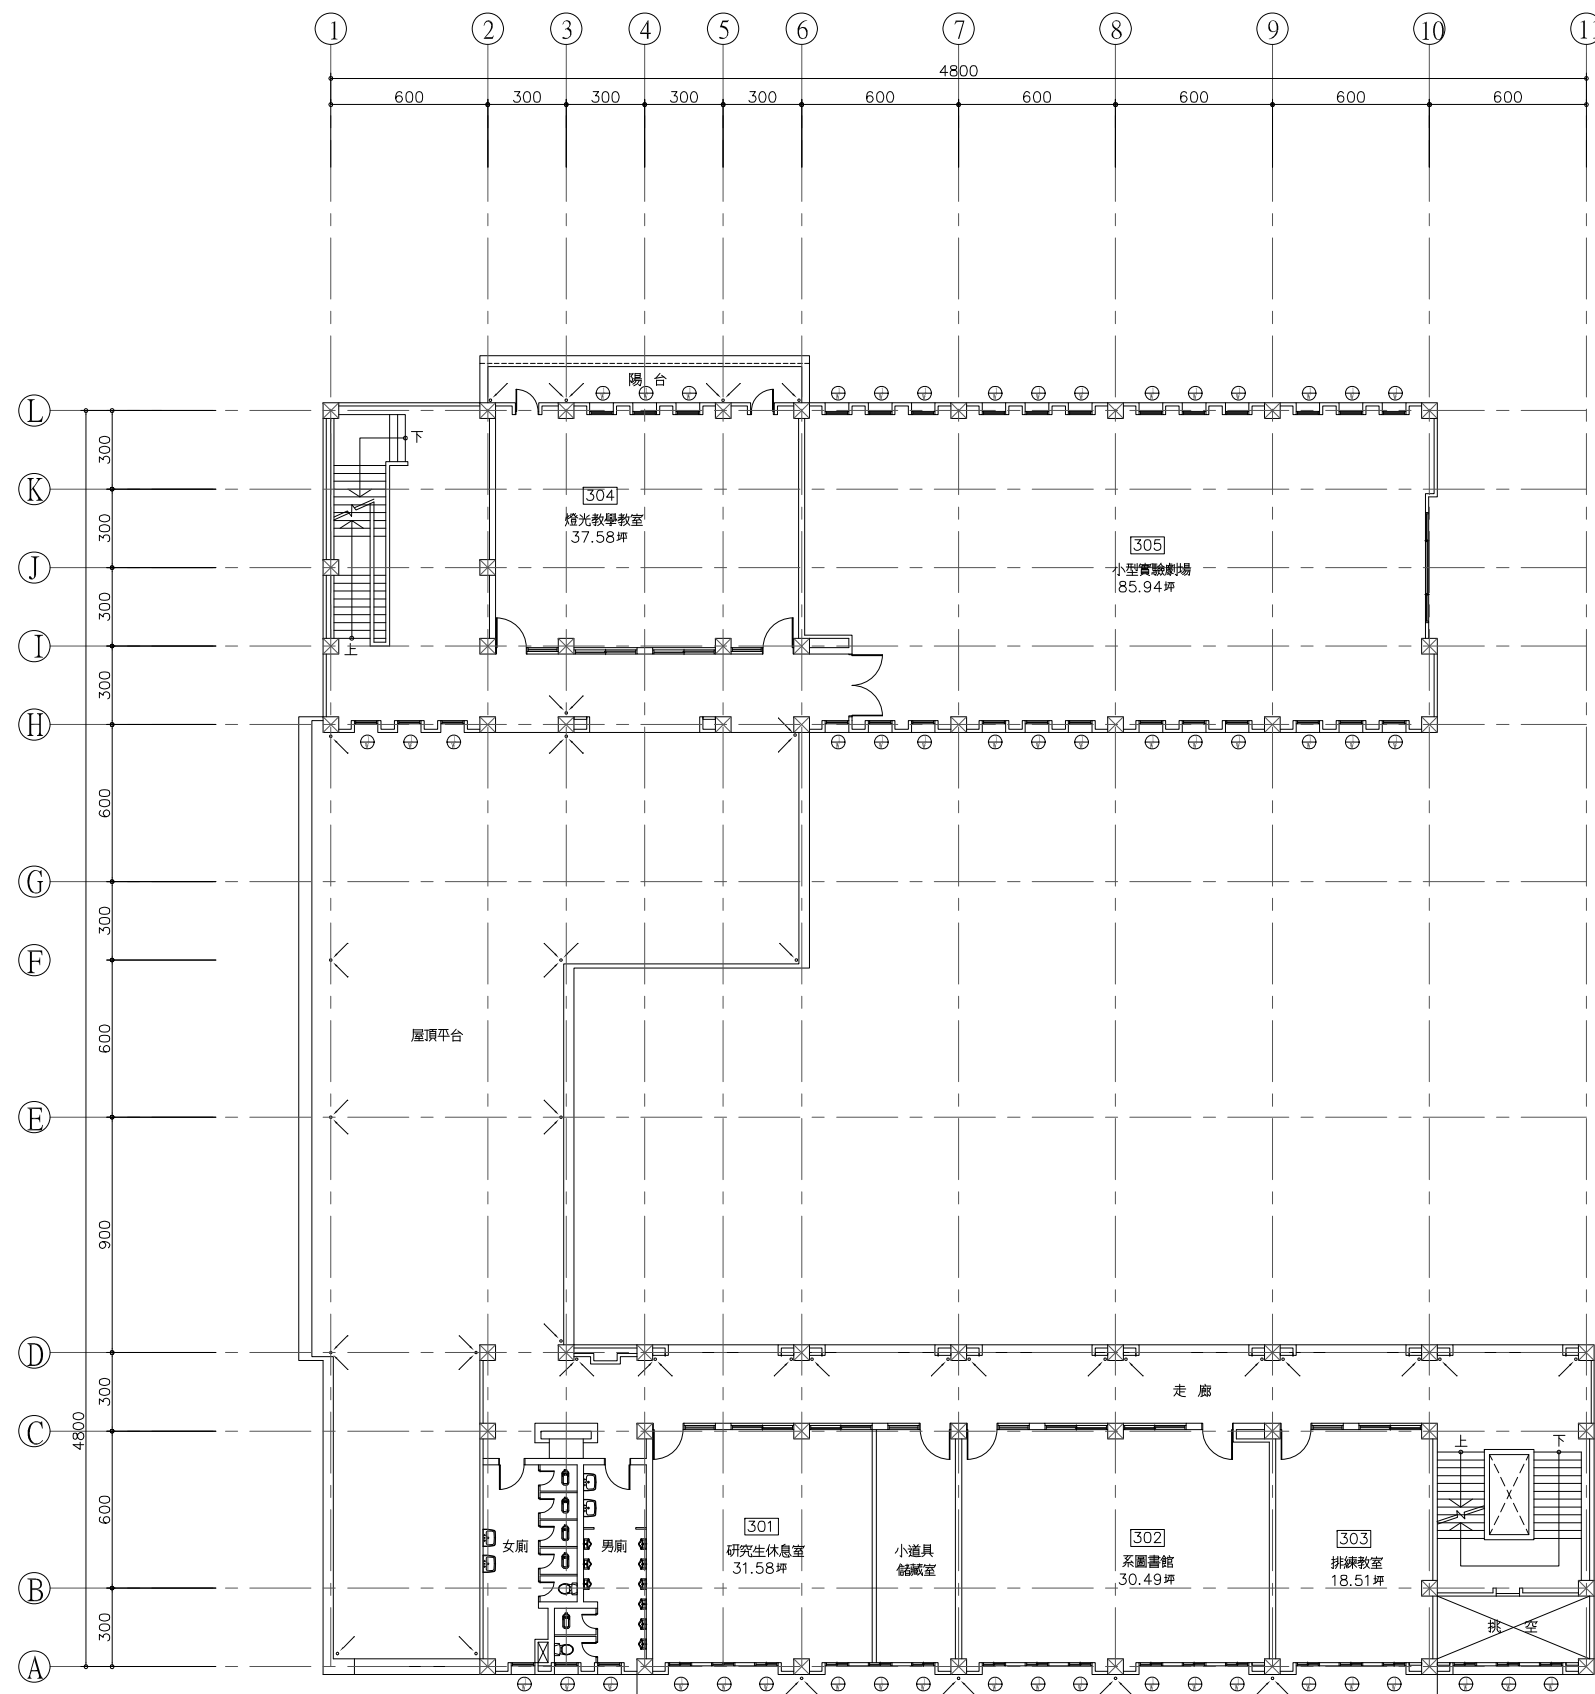

參層平面圖 SCALE : 1/100

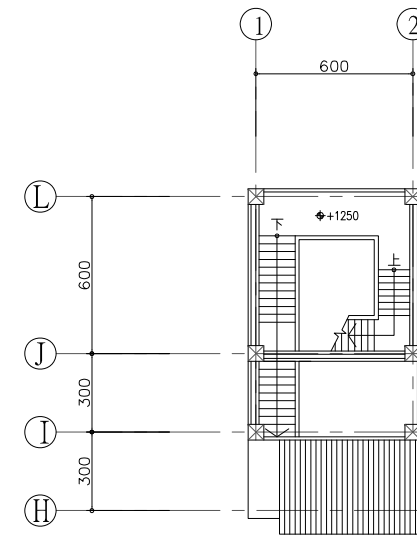

瞭望台樓梯平面圖 SCALE : 1/100

國立臺北藝術大學

工程名稱 PROJECT  
戲劇系館

圖面名稱 DRAWING TITLE  
參層平面圖  
比例尺 SCALE : 1/100

圖面修正 REVISIONS

本圖依李祖原建築師事務所藍圖繪製  
C. Y. LEE & PARTNERS


工程人員 ENGINEER

工程顧問 CONSULTANT


圖號 DRAWING NO.  
A2-13

張數 SHEET NO.


印號 SEAL

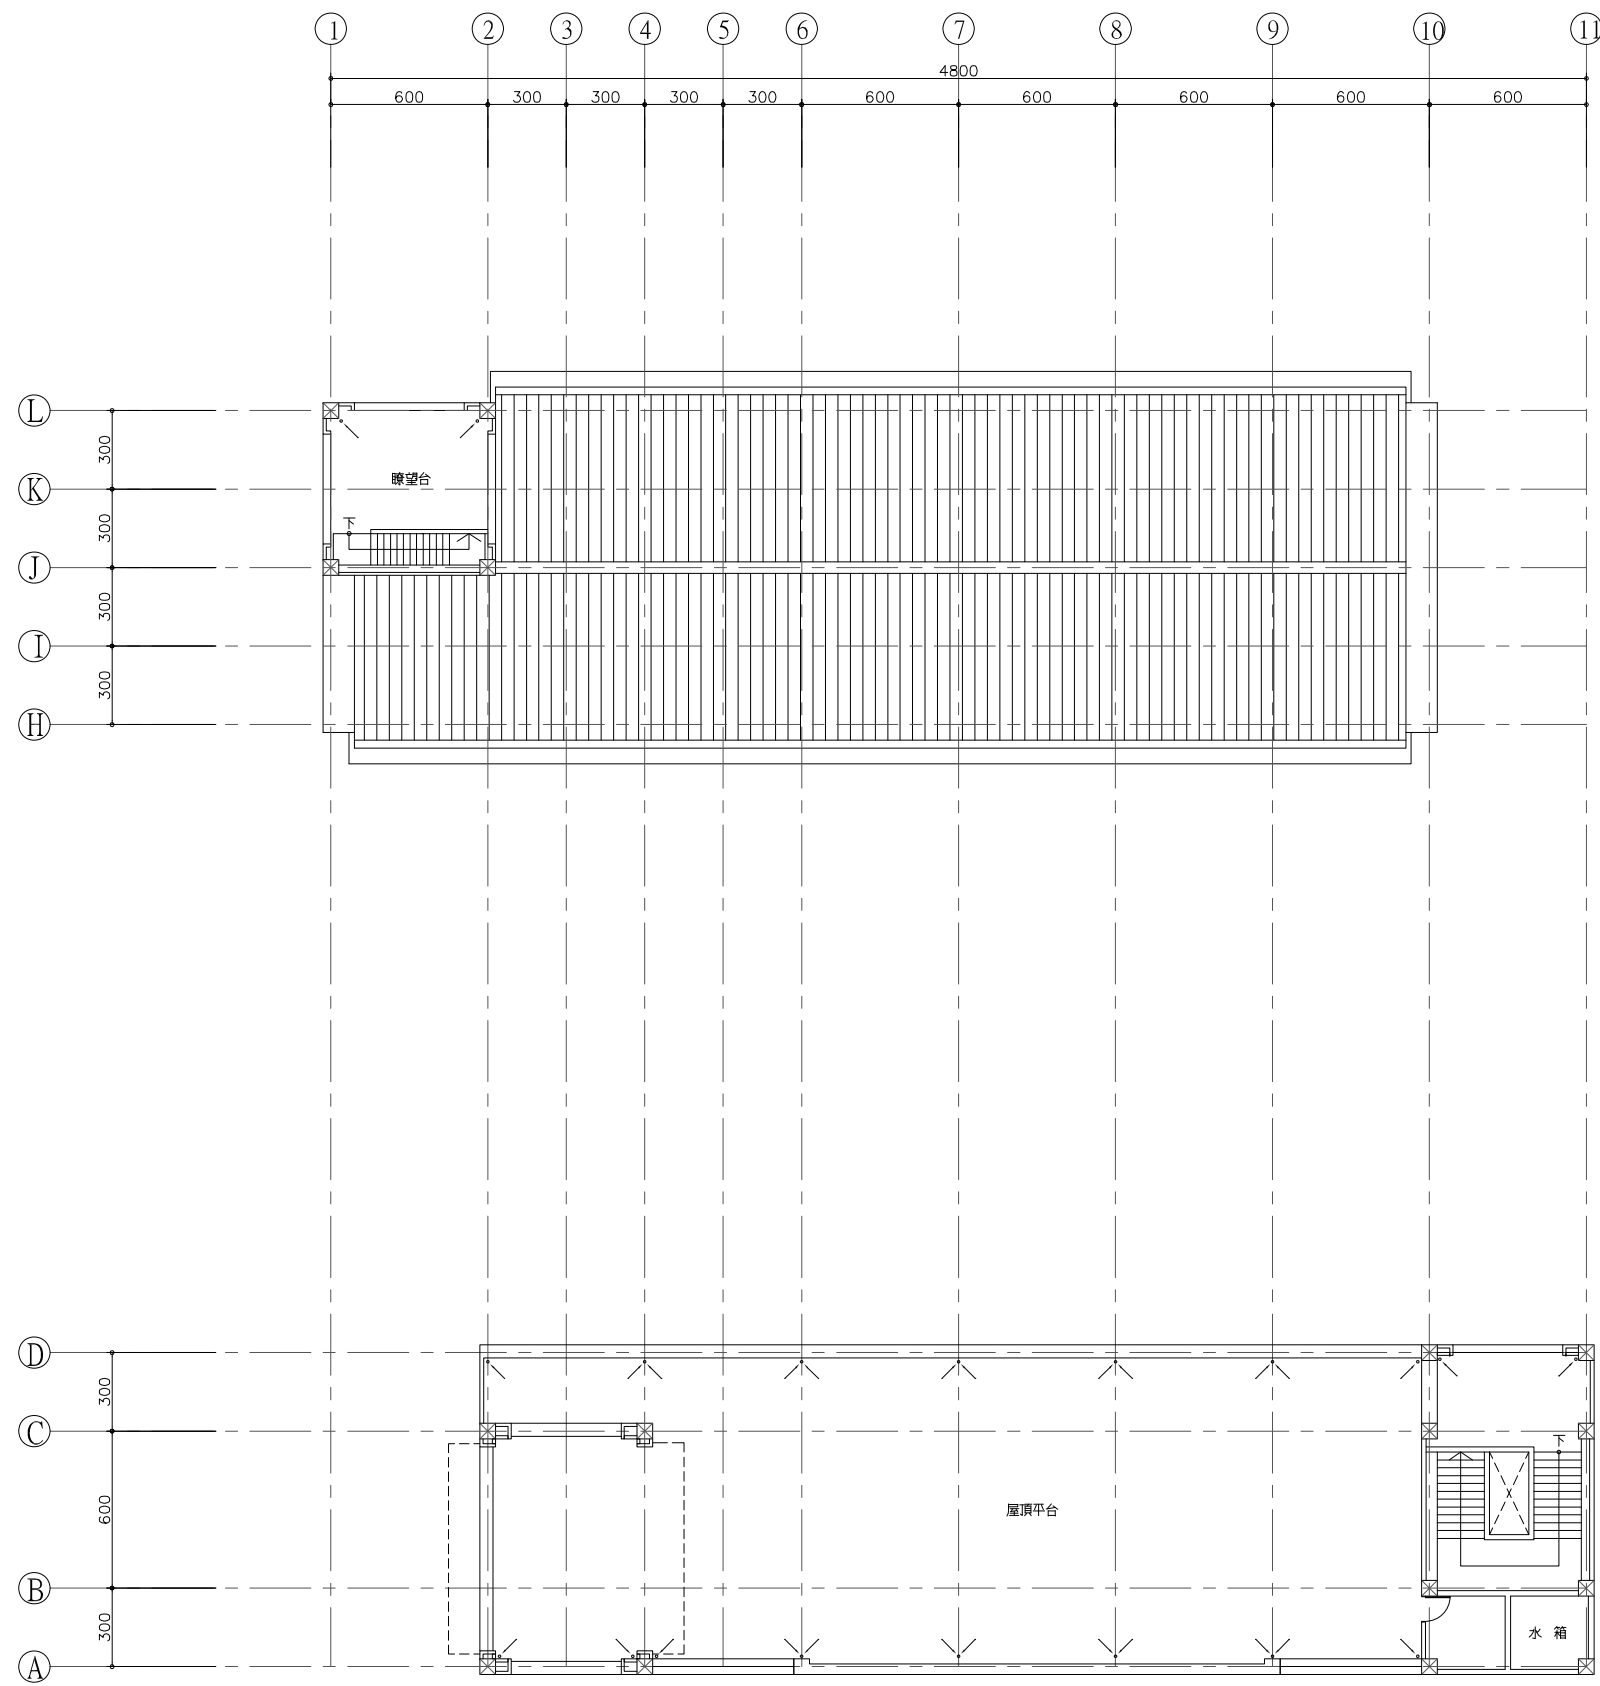


屋頂層平面圖 SCALE : 1/100

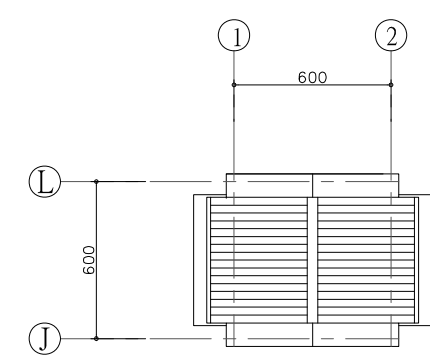

瞭望台屋頂平面圖 SCALE : 1/100

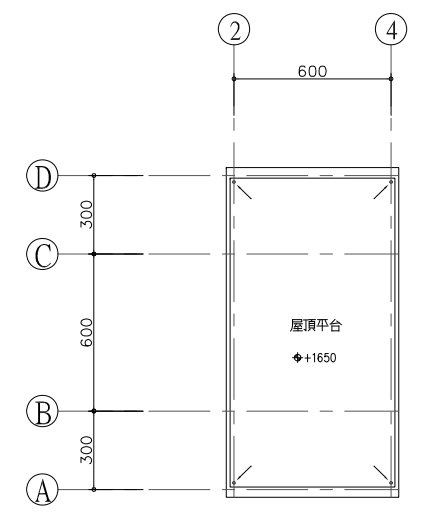

屋頂突出物平面圖 SCALE : 1/100

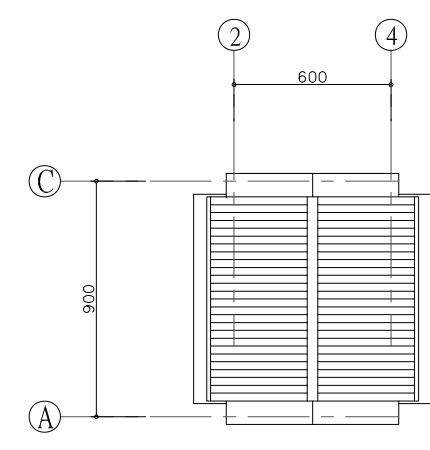

突出物屋頂平面圖 SCALE : 1/100

國立臺北藝術大學

工程名稱 PROJECT	圖面名稱 DRAWING TITLE	圖面修正 REVISIONS
戲劇系館	屋頂層平面圖	
	比例尺 SCALE : 1/100	

本圖依李祖原建築師事務所藍圖繪製  
C. Y. LEE & PARTNERS

工程人員 ENGINEER	工程顧問 CONSULTANT	圖號 DRAWING NO.	張數 SHEET NO.	印號 SEAL
		A2-14		

戲劇系空間使用

樓層	編號	空間名稱	坪數	平方公尺	備註
1F	101	排練教室	16.24	53.7	
1F	102	學科教室	15.34	50.7	
1F	103	學科教室	10.16	33.6	
1F	104	老師休息室	15.88	52.5	
1F	105	排演教室	32.37	107	
1F	106	排演教室	33.76	111.60	
1F	107	視聽教室	33.76	111.6	放映
1F	108	學科教室	11.62	38.4	
1F	109	老師研究室	2.81	9.3	
1F	110	老師研究室	2.81	9.3	
1F	111	老師研究室	2.81	9.3	
1F	112	老師研究室	2.81	9.3	
1F	113	老師研究室	2.81	9.3	
1F	114	老師研究室	2.81	9.3	
1F	115	老師研究室	2.81	9.3	
1F	116	老師研究室	2.81	9.3	
1F	117	老師研究室	2.81	9.3	
1F	118	老師研究室	2.81	9.3	
1F	119	老師研究室	2.81	9.3	
1F	120	老師研究室	2.81	9.3	
1F	121	老師研究室	2.81	9.3	
1F	122	老師研究室	2.81	9.3	
1F	123	老師研究室	2.81	9.3	
		小計	211.28	698.6	
2F	201	系辦公室	15.79	52.2	
2F	202	系主任辦公室	10.16	33.6	
2F	203	會議室	15.97	52.8	
2F	204	排演教室	31.58	104.40	
2F	205	排演教室	32.67	108.00	
2F	206	排演教室	32.67	108.00	
2F	207	學科教室	14.85	49.10	
2F	208	戲劇學院辦公室	13.67	45.2	
2F	209	院長辦公室	13.67	45.2	
2F	210	展演辦公室	13.67	45.2	
		小計	194.70	643.7	
3F	301	研究生休息室暨 小道具儲藏室	31.58	104.4	
3F	302	系圖書館	30.49	100.8	
3F	303	排練教室	18.51	61.2	
3F	304	燈光教學教室	37.58	124.2	
	305	小型實驗劇場	85.94	284.1	
		小計	204.1	674.7	

其他空間為樓梯間.電梯間.廁所.機房.走廊.露台.中庭等