


地下層平面圖 SCALE : 1/100

國立臺北藝術大學


工程名稱 PROJECT 行政大樓	圖面名稱 DRAWING TITLE 地下層平面圖	圖面修正 REVISIONS	工程人員 ENGINEER C.Y.LEE & PARTNERS	工程顧問 CONSULTANT	圖號 DRAWING NO. A2-1	張數 SHEET NO.	印號 SEAL
	比例尺 SCALE : 1/100						

本圖依李祖原建築師事務所藍圖繪製  
C.Y.LEE & PARTNERS

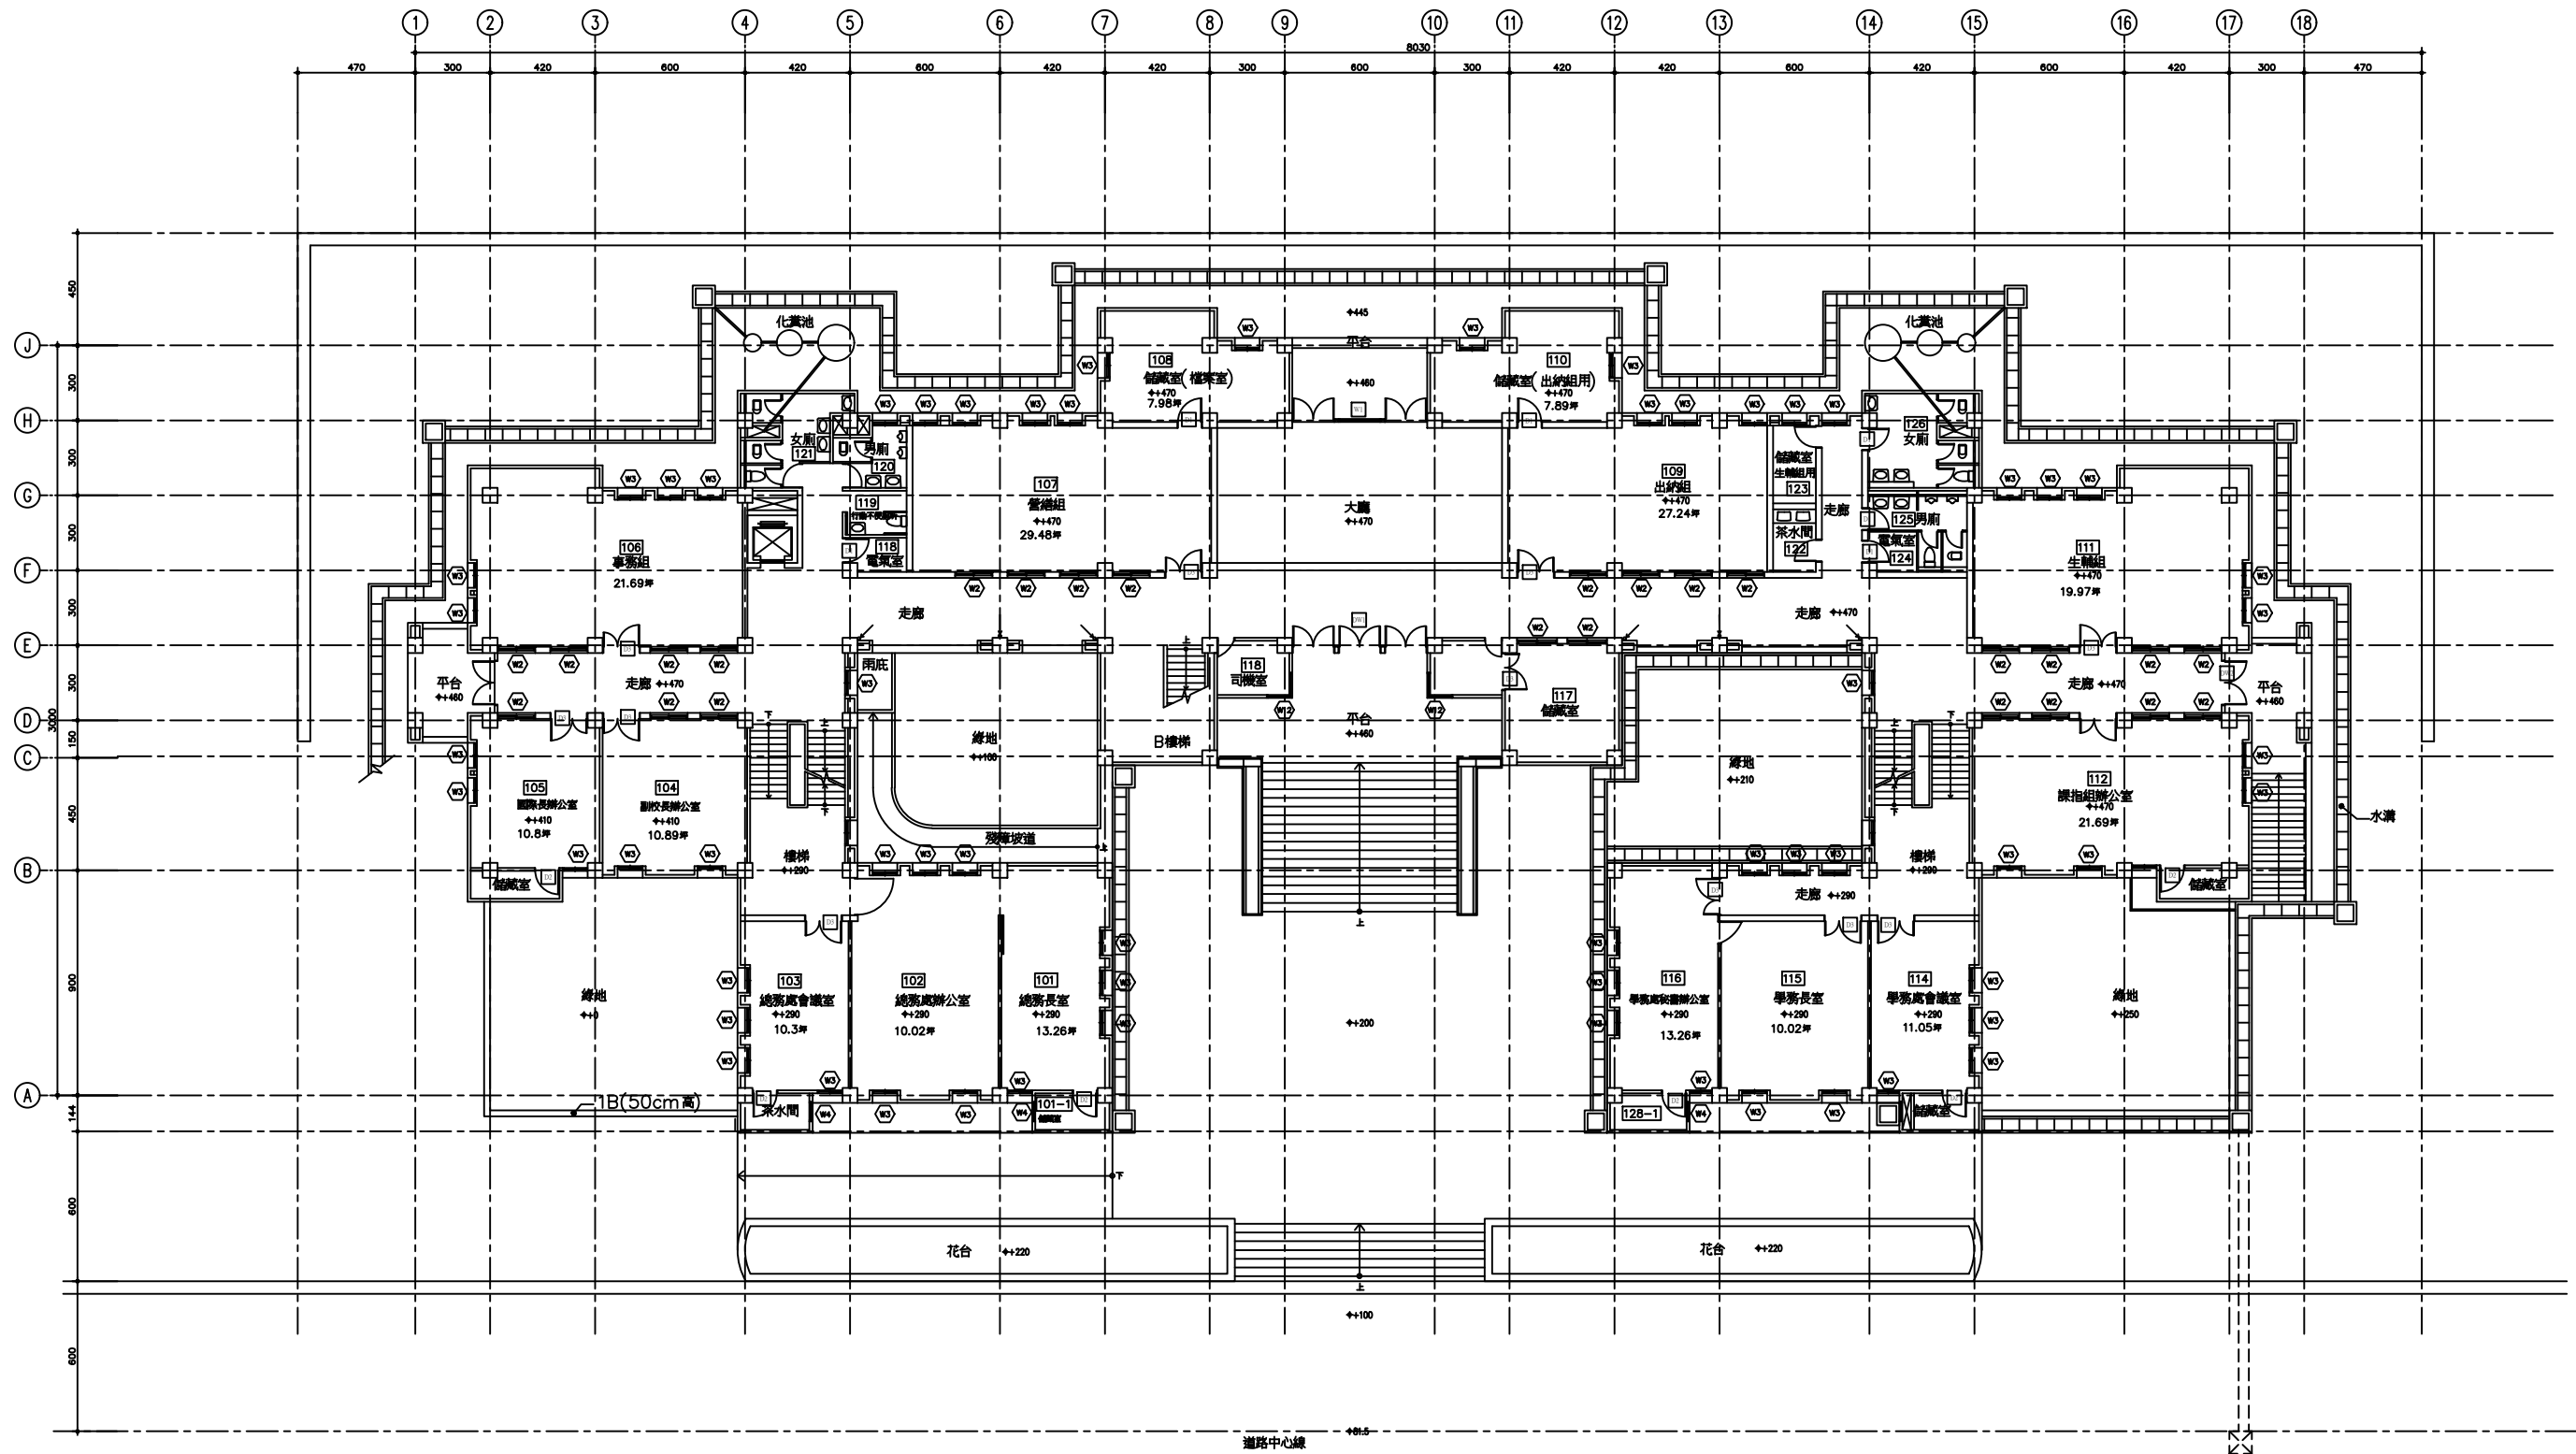


壹層平面圖 SCALE : 1/100

<h1>國立臺北藝術大學</h1>	工程名稱 PROJECT	圖面名稱 DRAWING TITLE	圖面修正 REVISIONS	工程人員 ENGINEER	工程顧問 CONSULTANT	圖號 DRAWING NO.	張數 SHEET NO.	印處 SEAL
	行政大樓	壹層平面圖	2017/04/13			A2-2		
				本圖依李祖原建築師事務所藍圖繪製				
		比例尺 SCALE : 1/100		C.Y.LEE & PARTNERS				

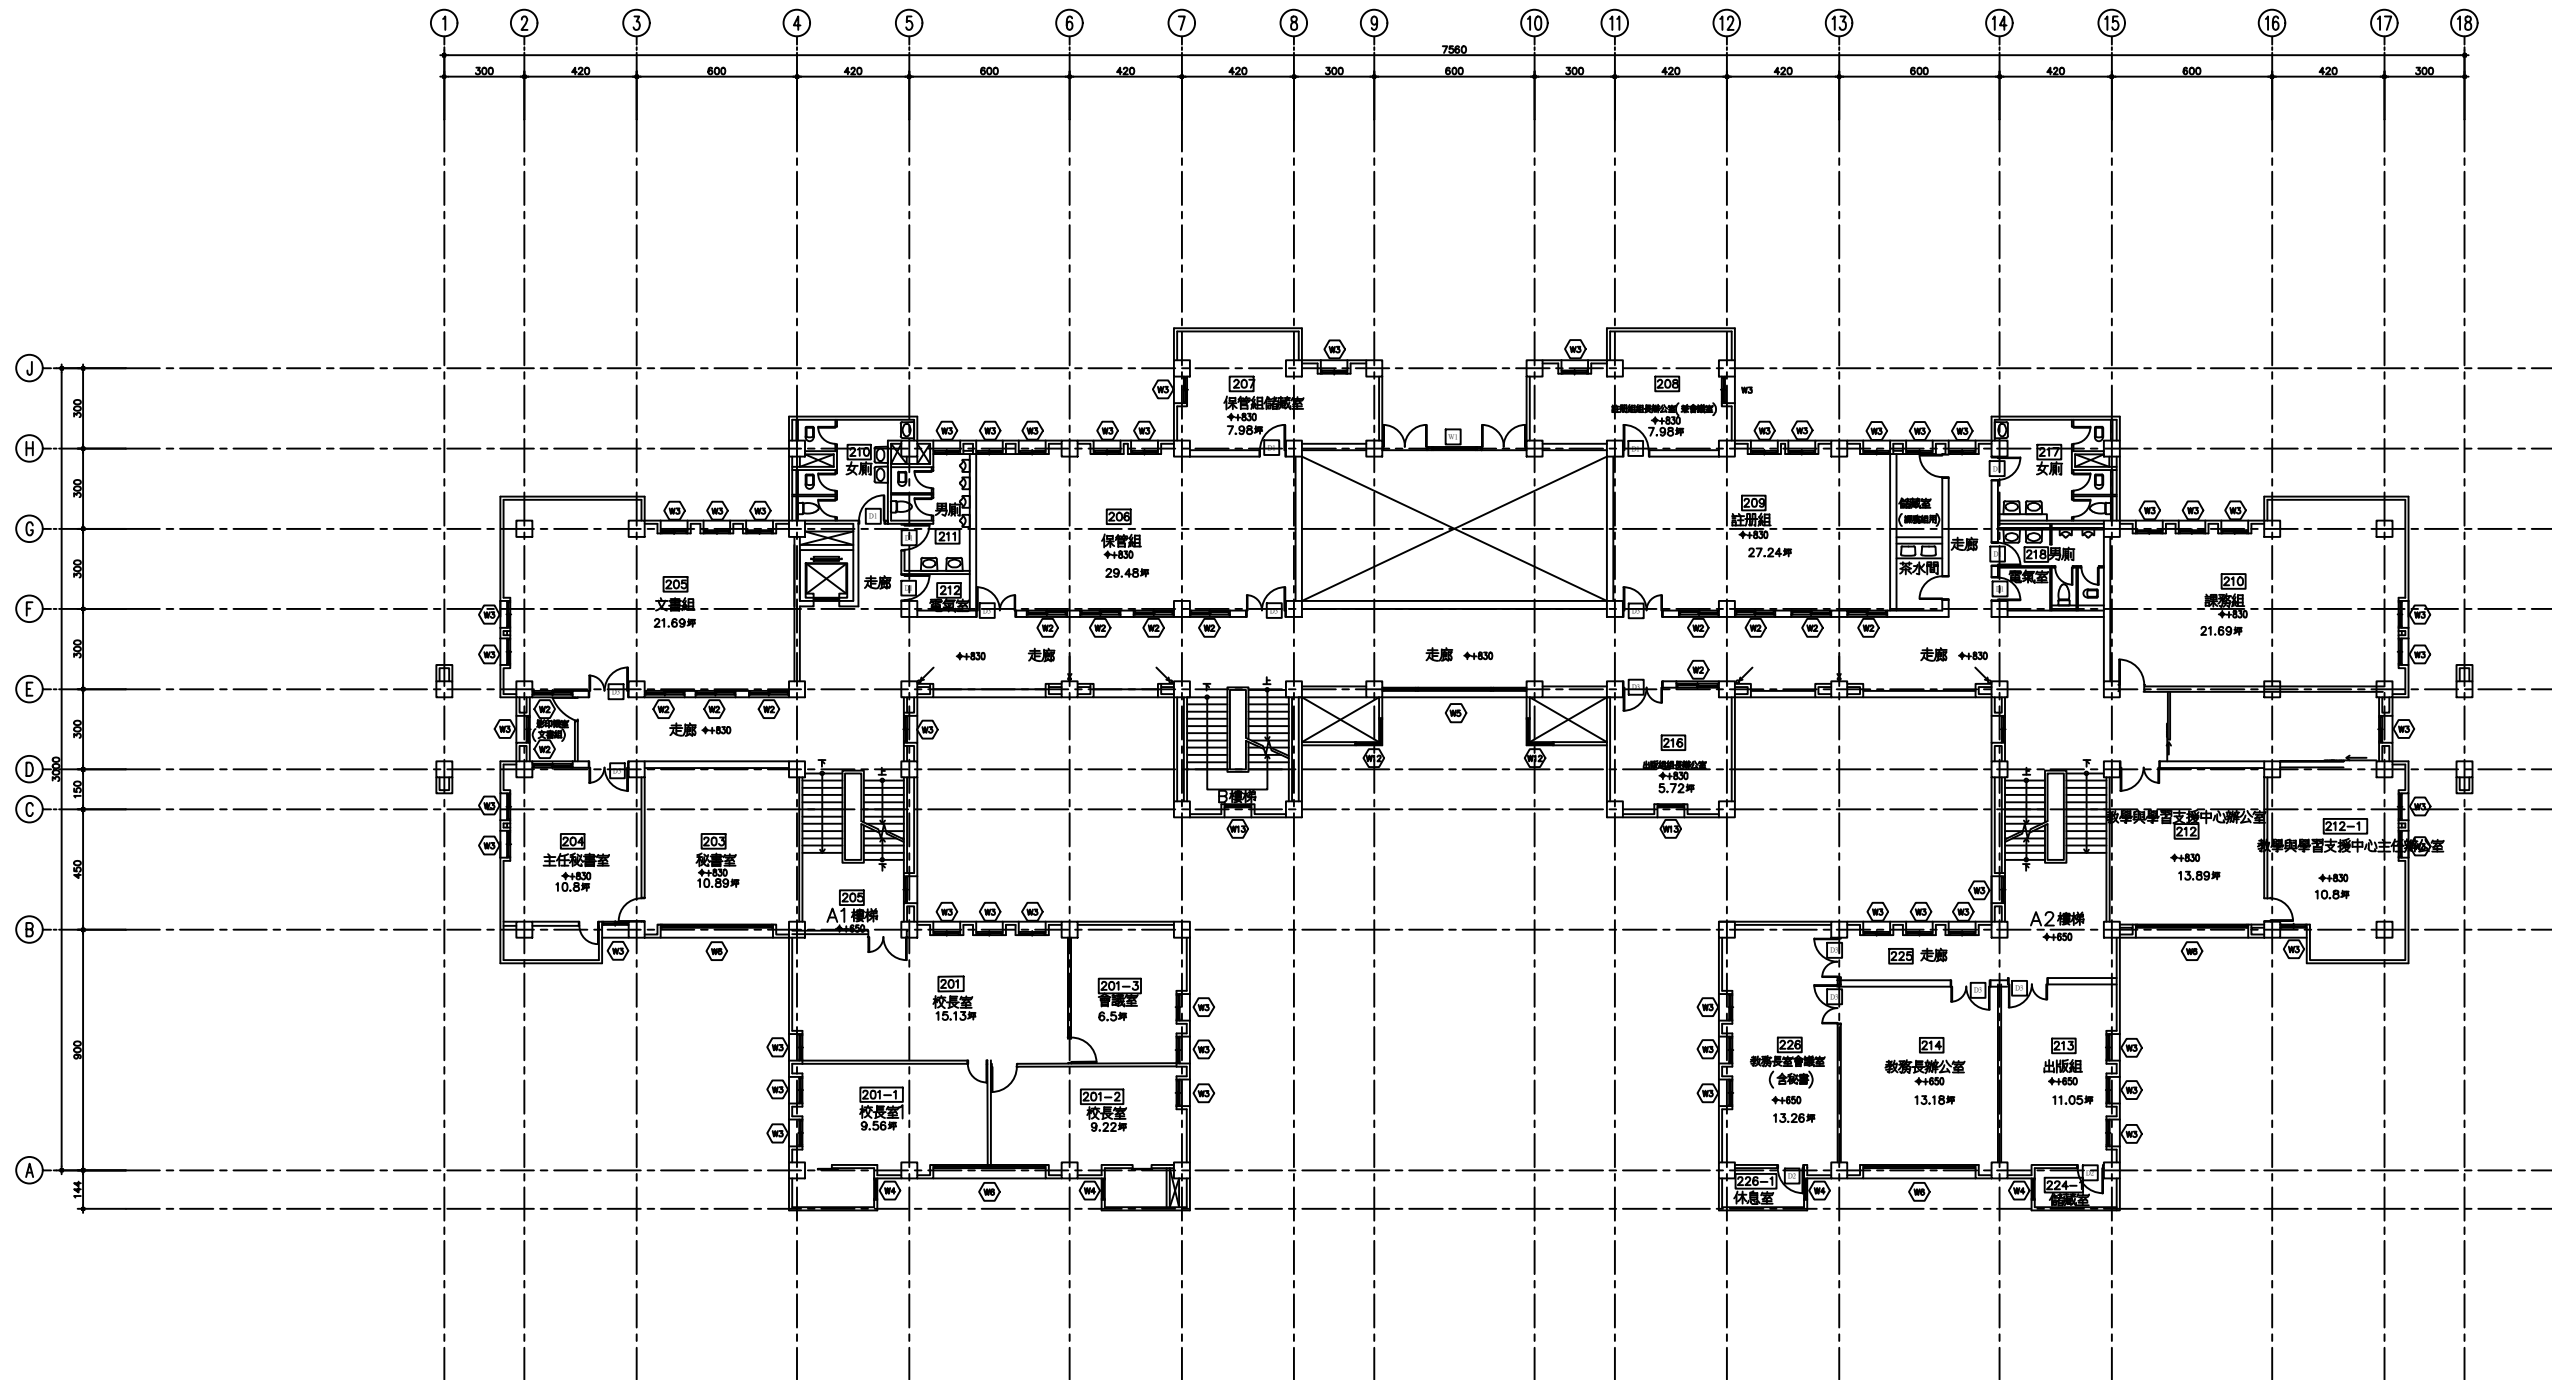


貳層平面圖 SCALE : 1/100

<h1>國立臺北藝術大學</h1>	工程名稱 PROJECT	圖面名稱 DRAWING TITLE	圖面修正 REVISIONS	本圖依李祖原建築師事務所藍圖繪製 <b>C.Y.LEE &amp; PARTNERS</b>	工程人員 ENGINEER	工程顧問 CONSULTANT	圖號 DRAWING NO.	張數 SHEET NO.	印處 SEAL	
	行政大樓	貳層平面圖						A2-3		
		比例尺 SCALE : 1/100								

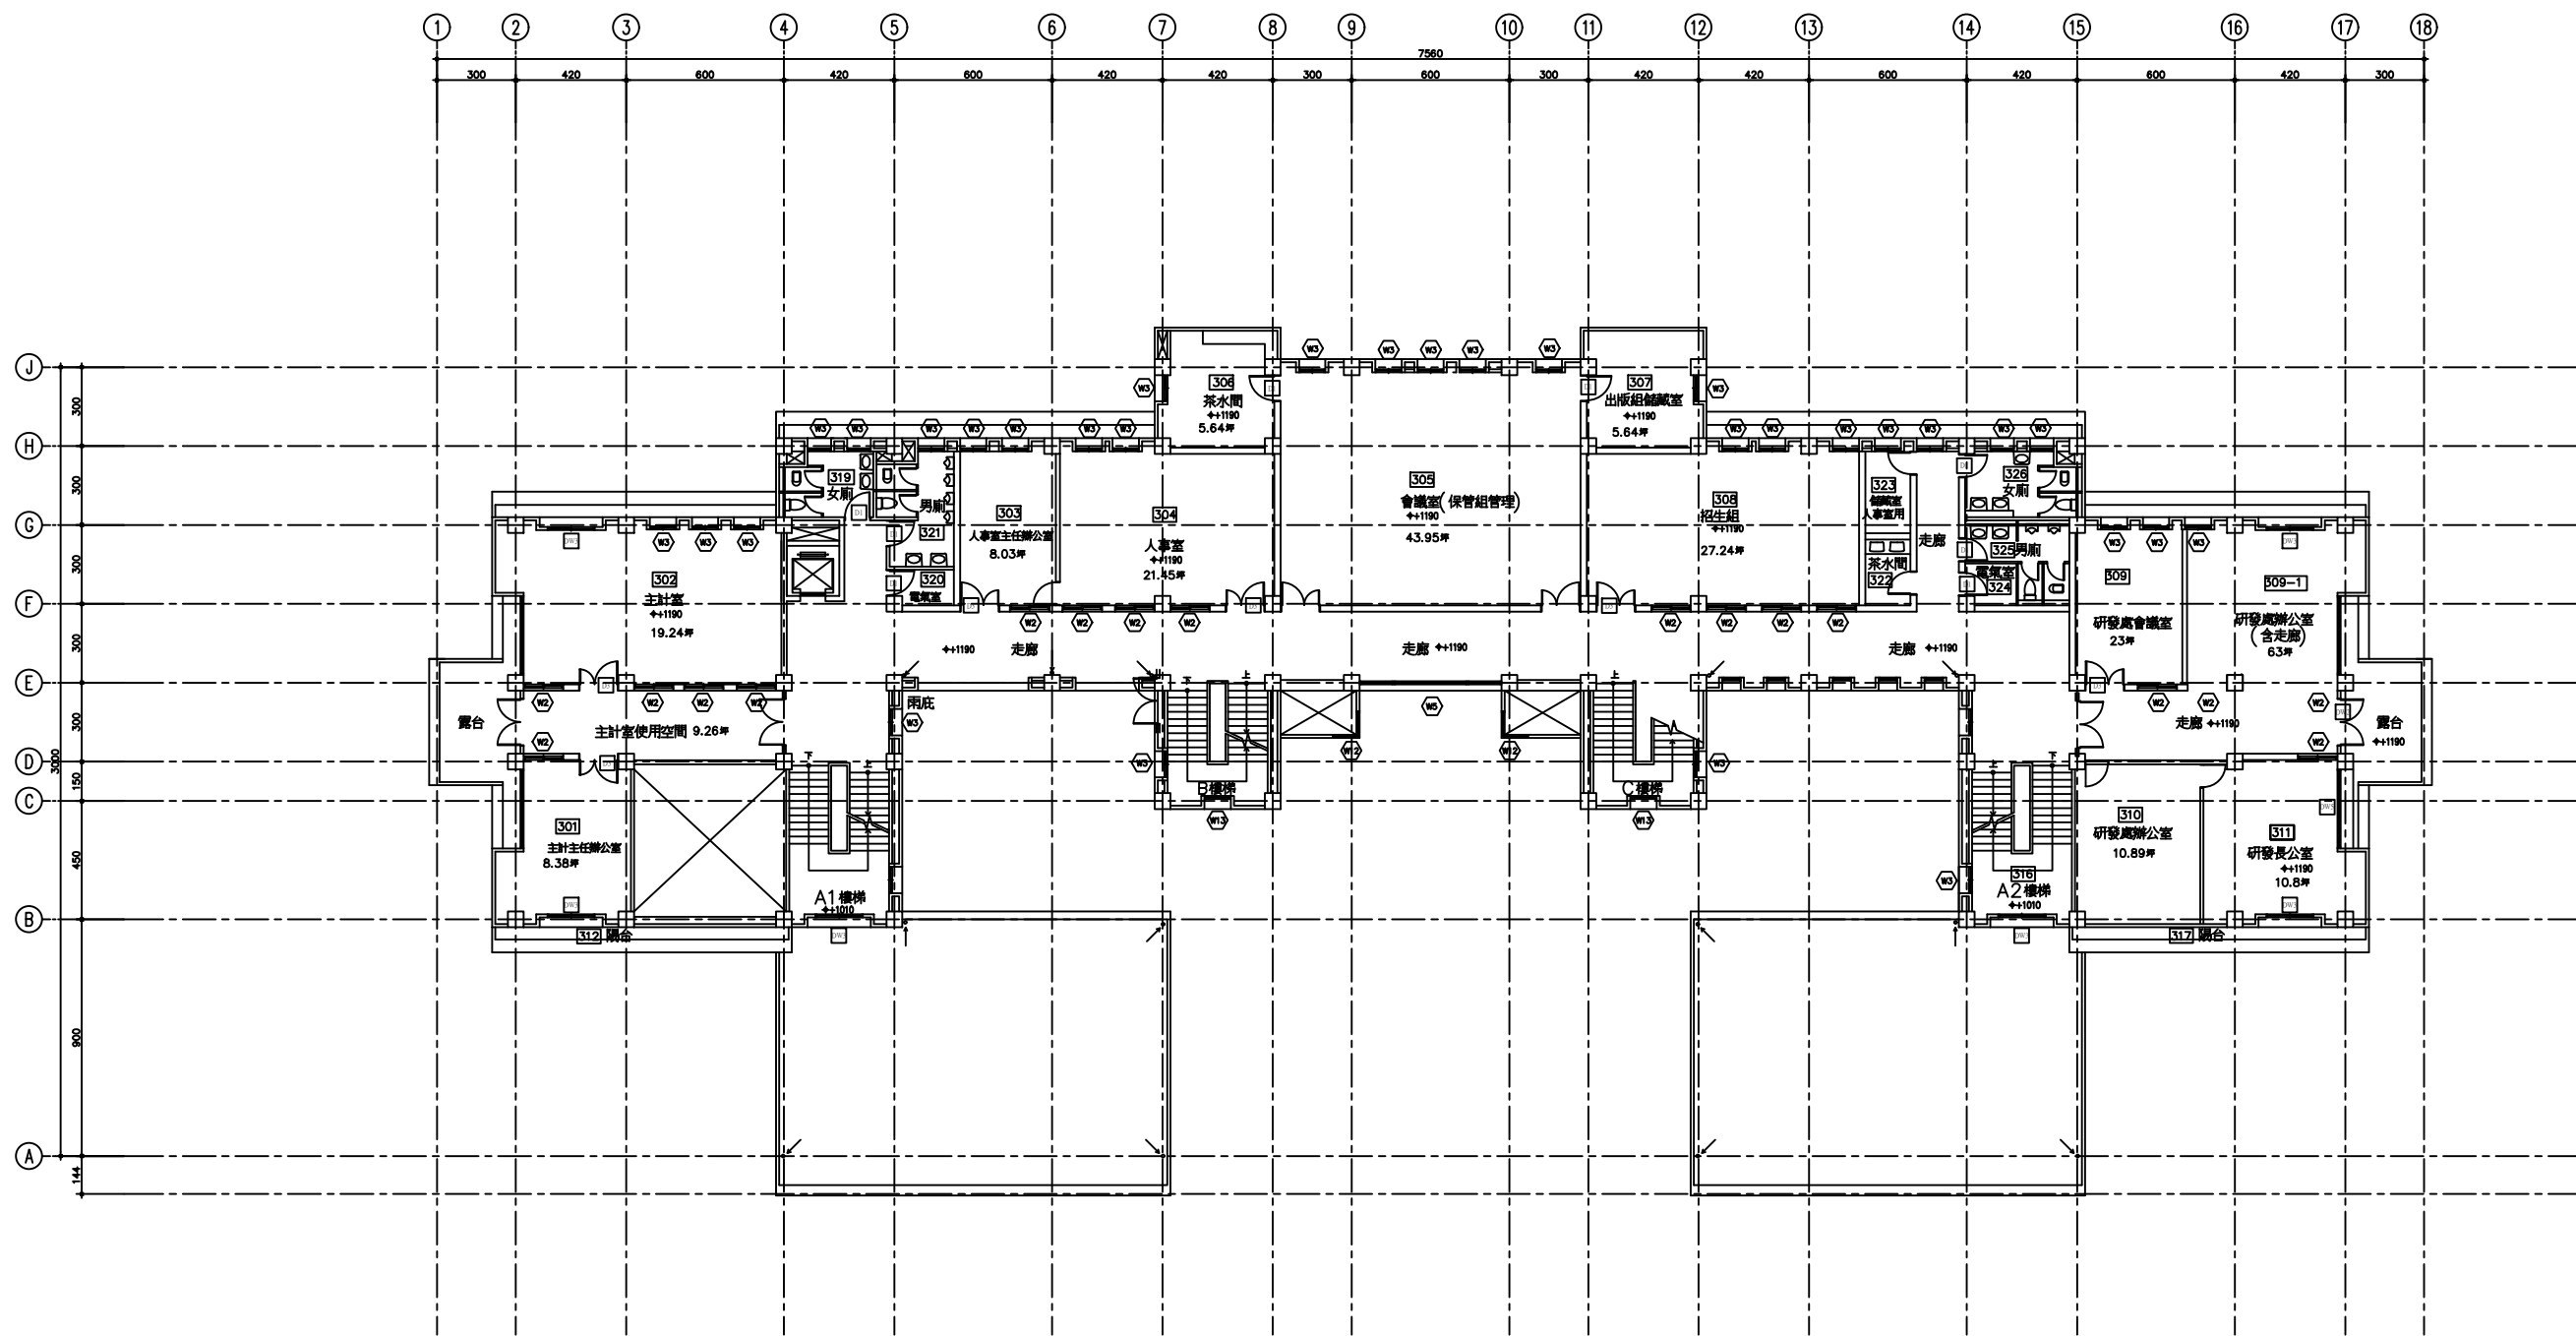

參層平面圖 SCALE : 1/100

<h1>國立臺北藝術大學</h1>	工程名稱 PROJECT	圖面名稱 DRAWING TITLE	圖面修正 REVISIONS	工程人員 ENGINEER	工程顧問 CONSULTANT	圖號 DRAWING NO.	張數 SHEET NO.	印處 SEAL
	行政大樓	參層平面圖				A2-4		
				本圖依李祖原建築師事務所藍圖繪製				
		比例尺 SCALE : 1/100		C.Y.LEE & PARTNERS				

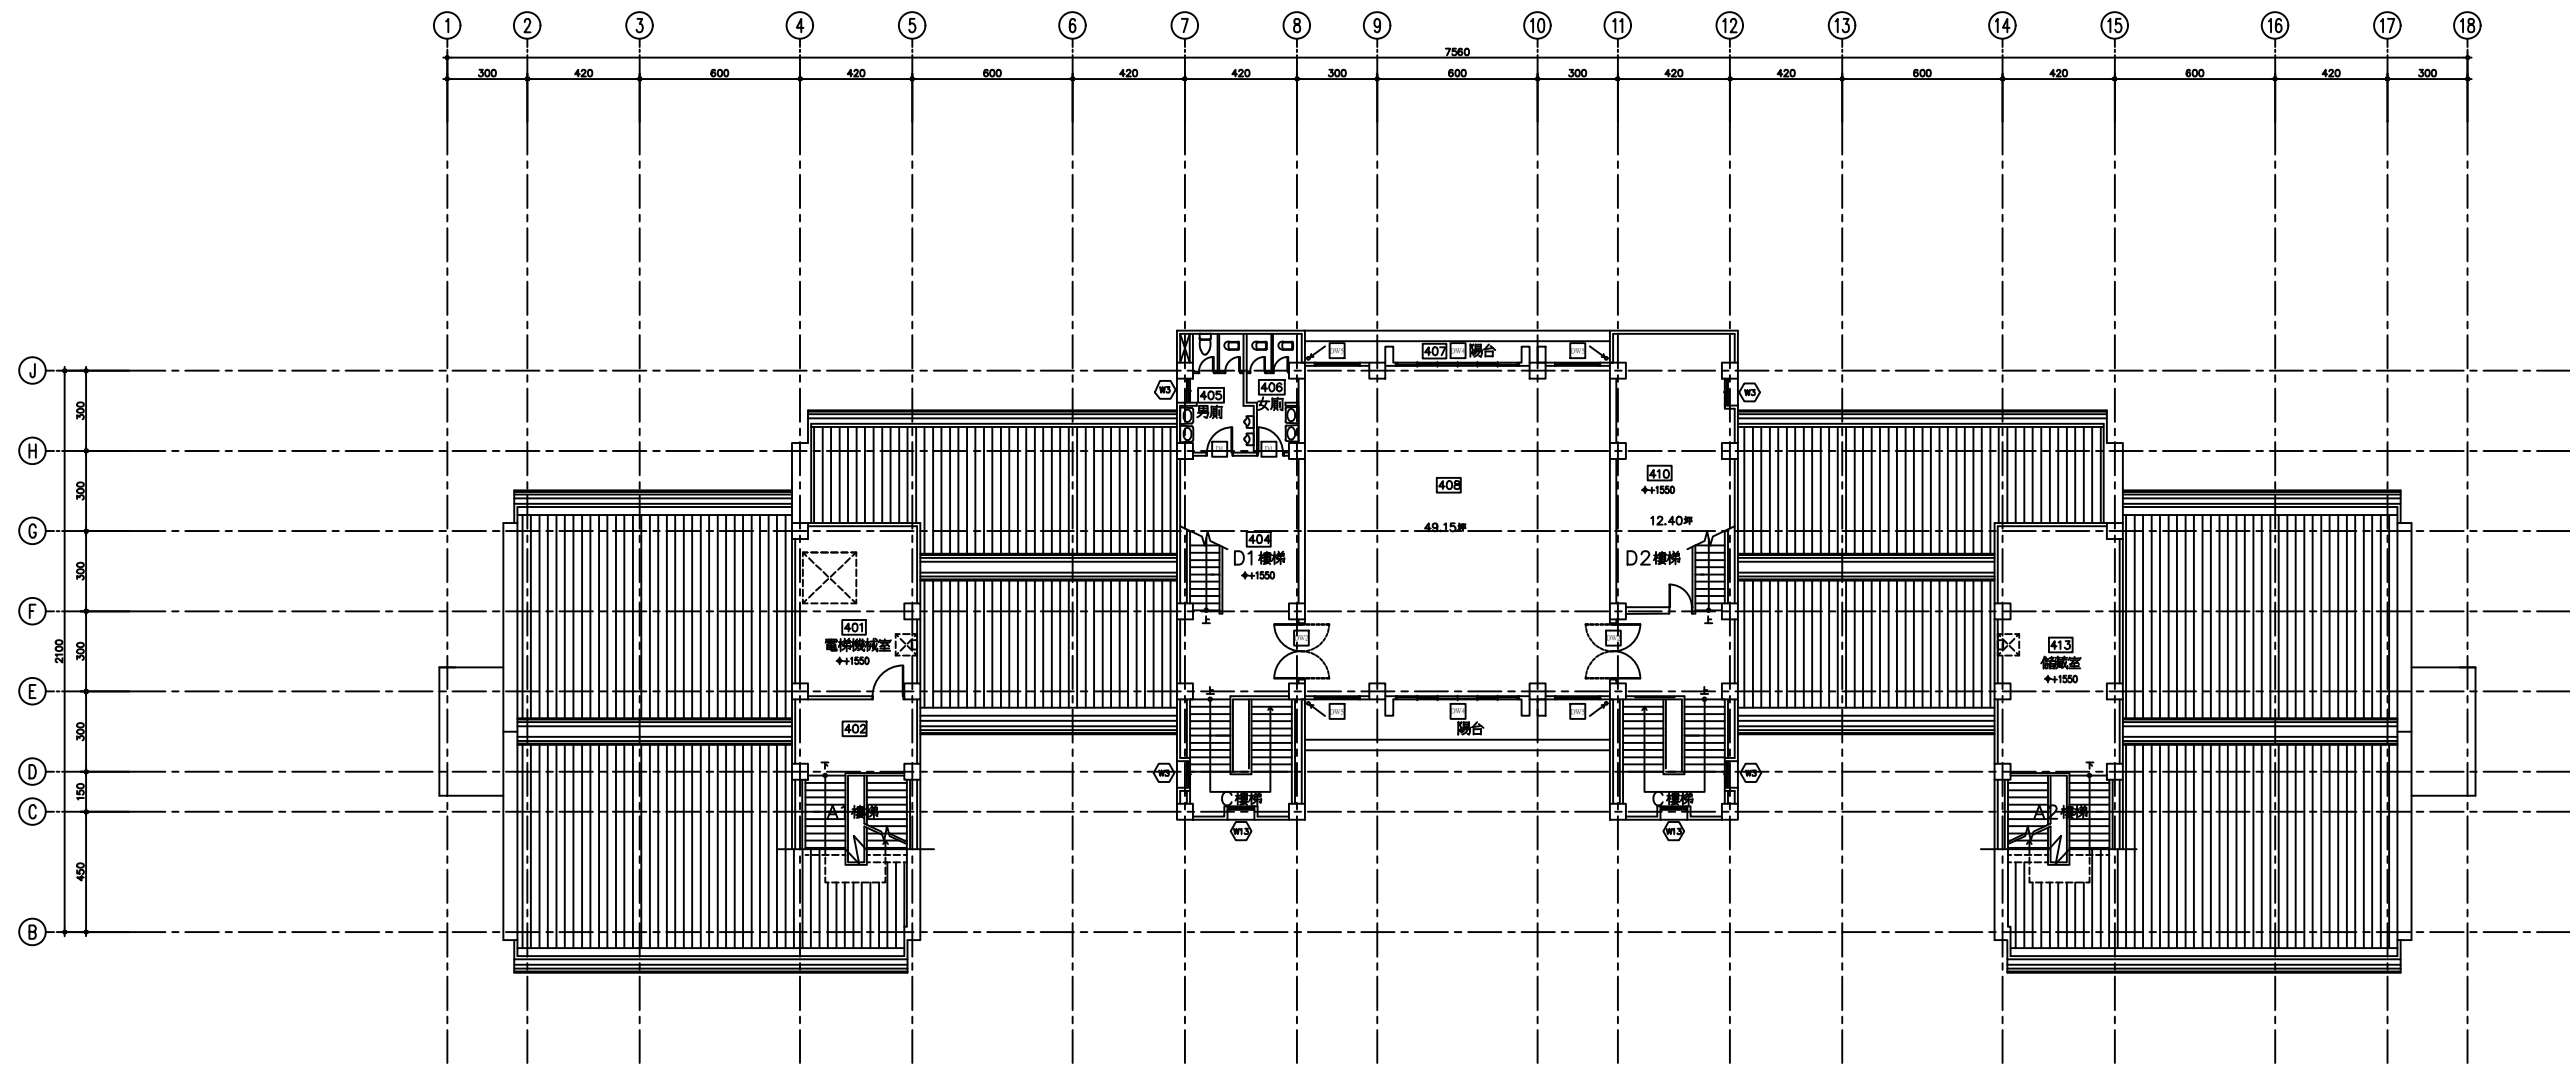

肆層平面圖 SCALE : 1/100

國立臺北藝術大學

工程名稱 PROJECT  
行政大樓

圖面名稱 DRAWING TITLE  
肆層平面圖  
比例尺 SCALE : 1/100

圖面修正 REVISIONS  
2017/04/13

本圖依李祖原建築師事務所藍圖繪製  
C.Y.LEE & PARTNERS


工程人員 ENGINEER

工程顧問 CONSULTANT

圖號 DRAWING NO.  
A2-5

張數 SHEET NO.

印號 SEAL

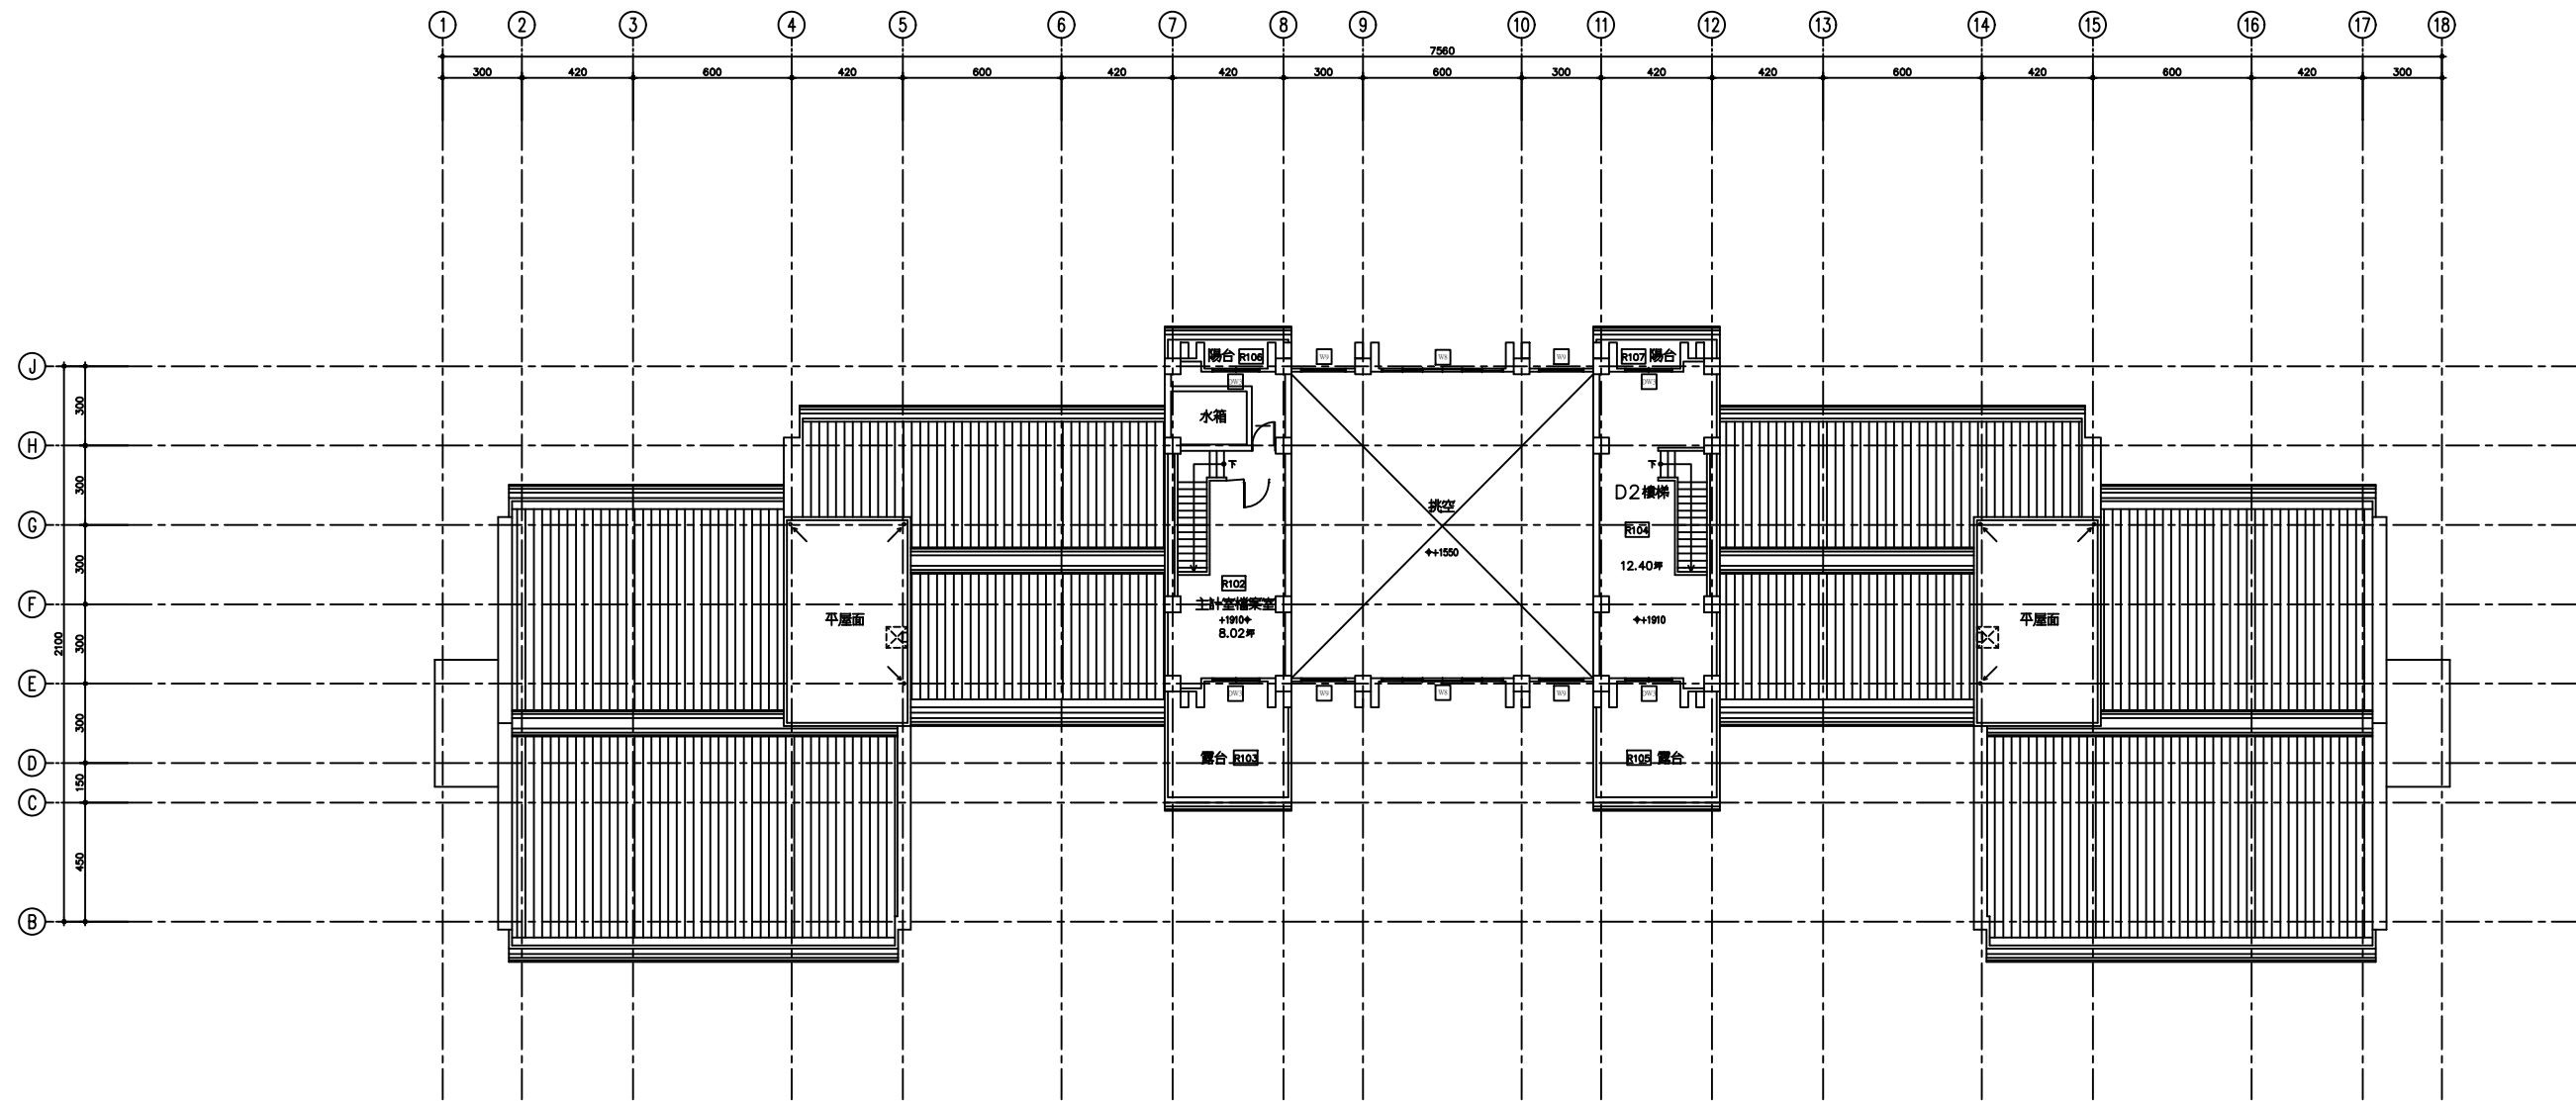


夾層平面圖 SCALE : 1/100

國立臺北藝術大學

工程名稱 PROJECT	圖面名稱 DRAWING TITLE	圖面修正 REVISIONS
行政大樓	夾層平面圖	2017/04/13
	比例尺 SCALE : 1/100	

本圖依李祖原建築師事務所藍圖繪製  
C.Y.LEE & PARTNERS

工程人員 ENGINEER	工程顧問 CONSULTANT	圖號 DRAWING NO.	張數 SHEET NO.	印號 SEAL
		A2-6		

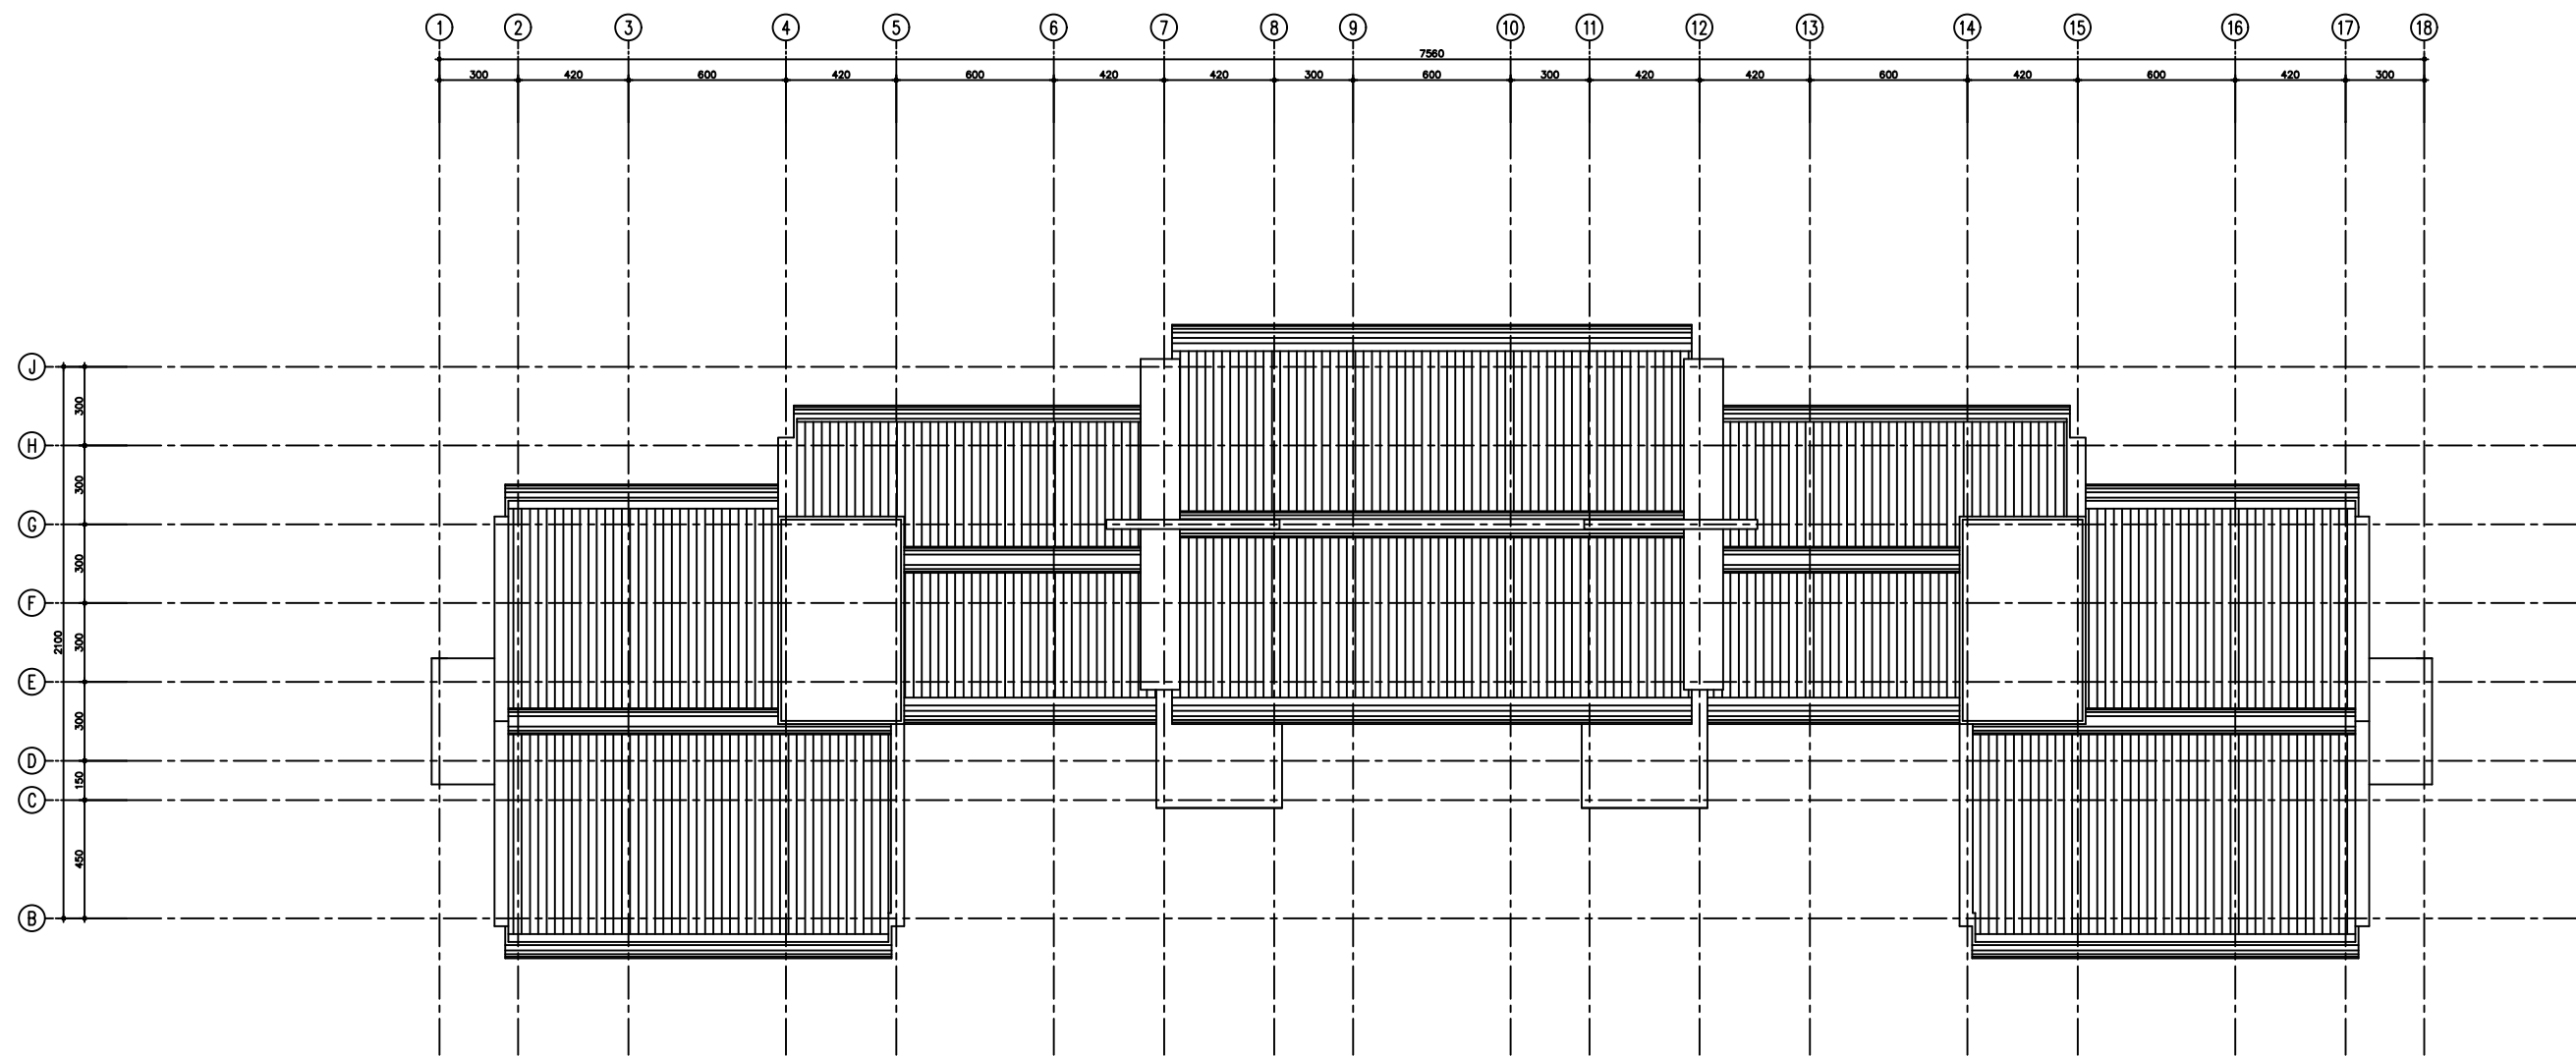

屋頂平面圖 SCALE : 1/100

國立臺北藝術大學

工程名稱 PROJECT  
行政大樓

圖面名稱 DRAWING TITLE  
屋頂層平面圖  
比例尺 SCALE : 1/100

圖面修正 REVISIONS

本圖依李祖原建築師事務所藍圖繪製  
C.Y.LEE & PARTNERS

工程人員 ENGINEER

工程顧問 CONSULTANT

圖號 DRAWING NO.  
A2-7

張數 SHEET NO.

印號 SEAL