

壹層平面圖

國立臺北藝術大學


工程名稱 PROJECT
圖書館

圖面名稱 DRAWING TITLE
壹層平面圖
比例尺 SCALE : 1/100

圖面修正 REVISIONS

本圖依李祖原建築師事務所藍圖繪製
C.Y.LEE & PARTNERS

校方圖面修改/日期	工程顧問 CONSULTANT	圖號 DRAWING NO.	張數 SHEET NO.	印處 SEAL
		A2-1		

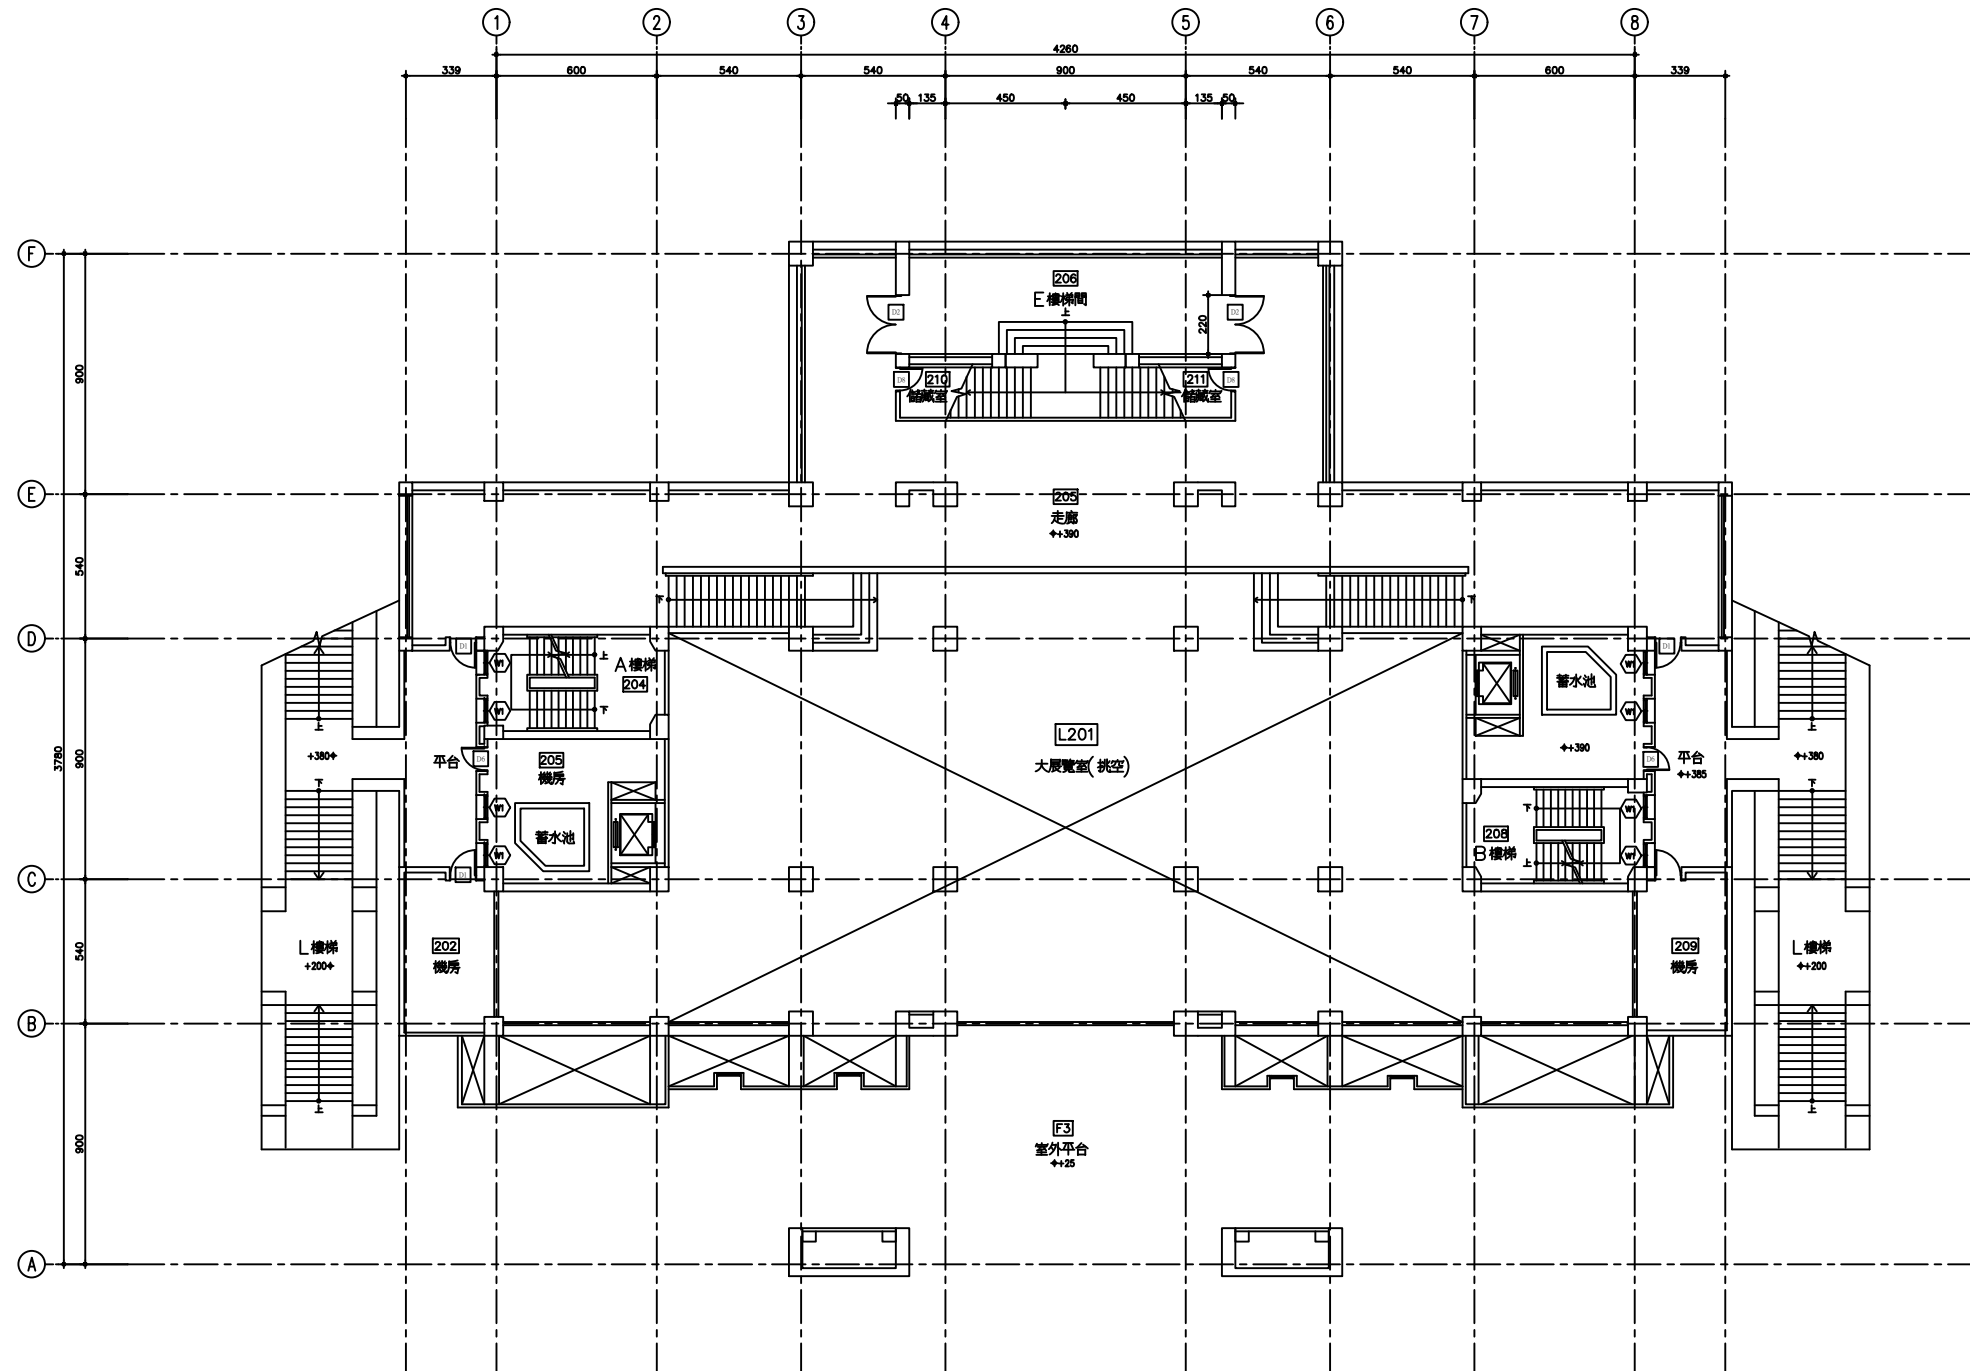

貳層平面圖

國立臺北藝術大學

工程名稱 PROJECT
圖書館


圖面名稱 DRAWING TITLE
貳層平面圖
圖面修正 REVISIONS
比例尺 SCALE : 1/100

本圖依李祖原建築師事務所藍圖繪製
C.Y.LEE & PARTNERS

校方圖面修改/日期
工程顧問 CONSULTANT

圖號 DRAWING NO.
張數 SHEET NO.
印處 SEAL

A2-2

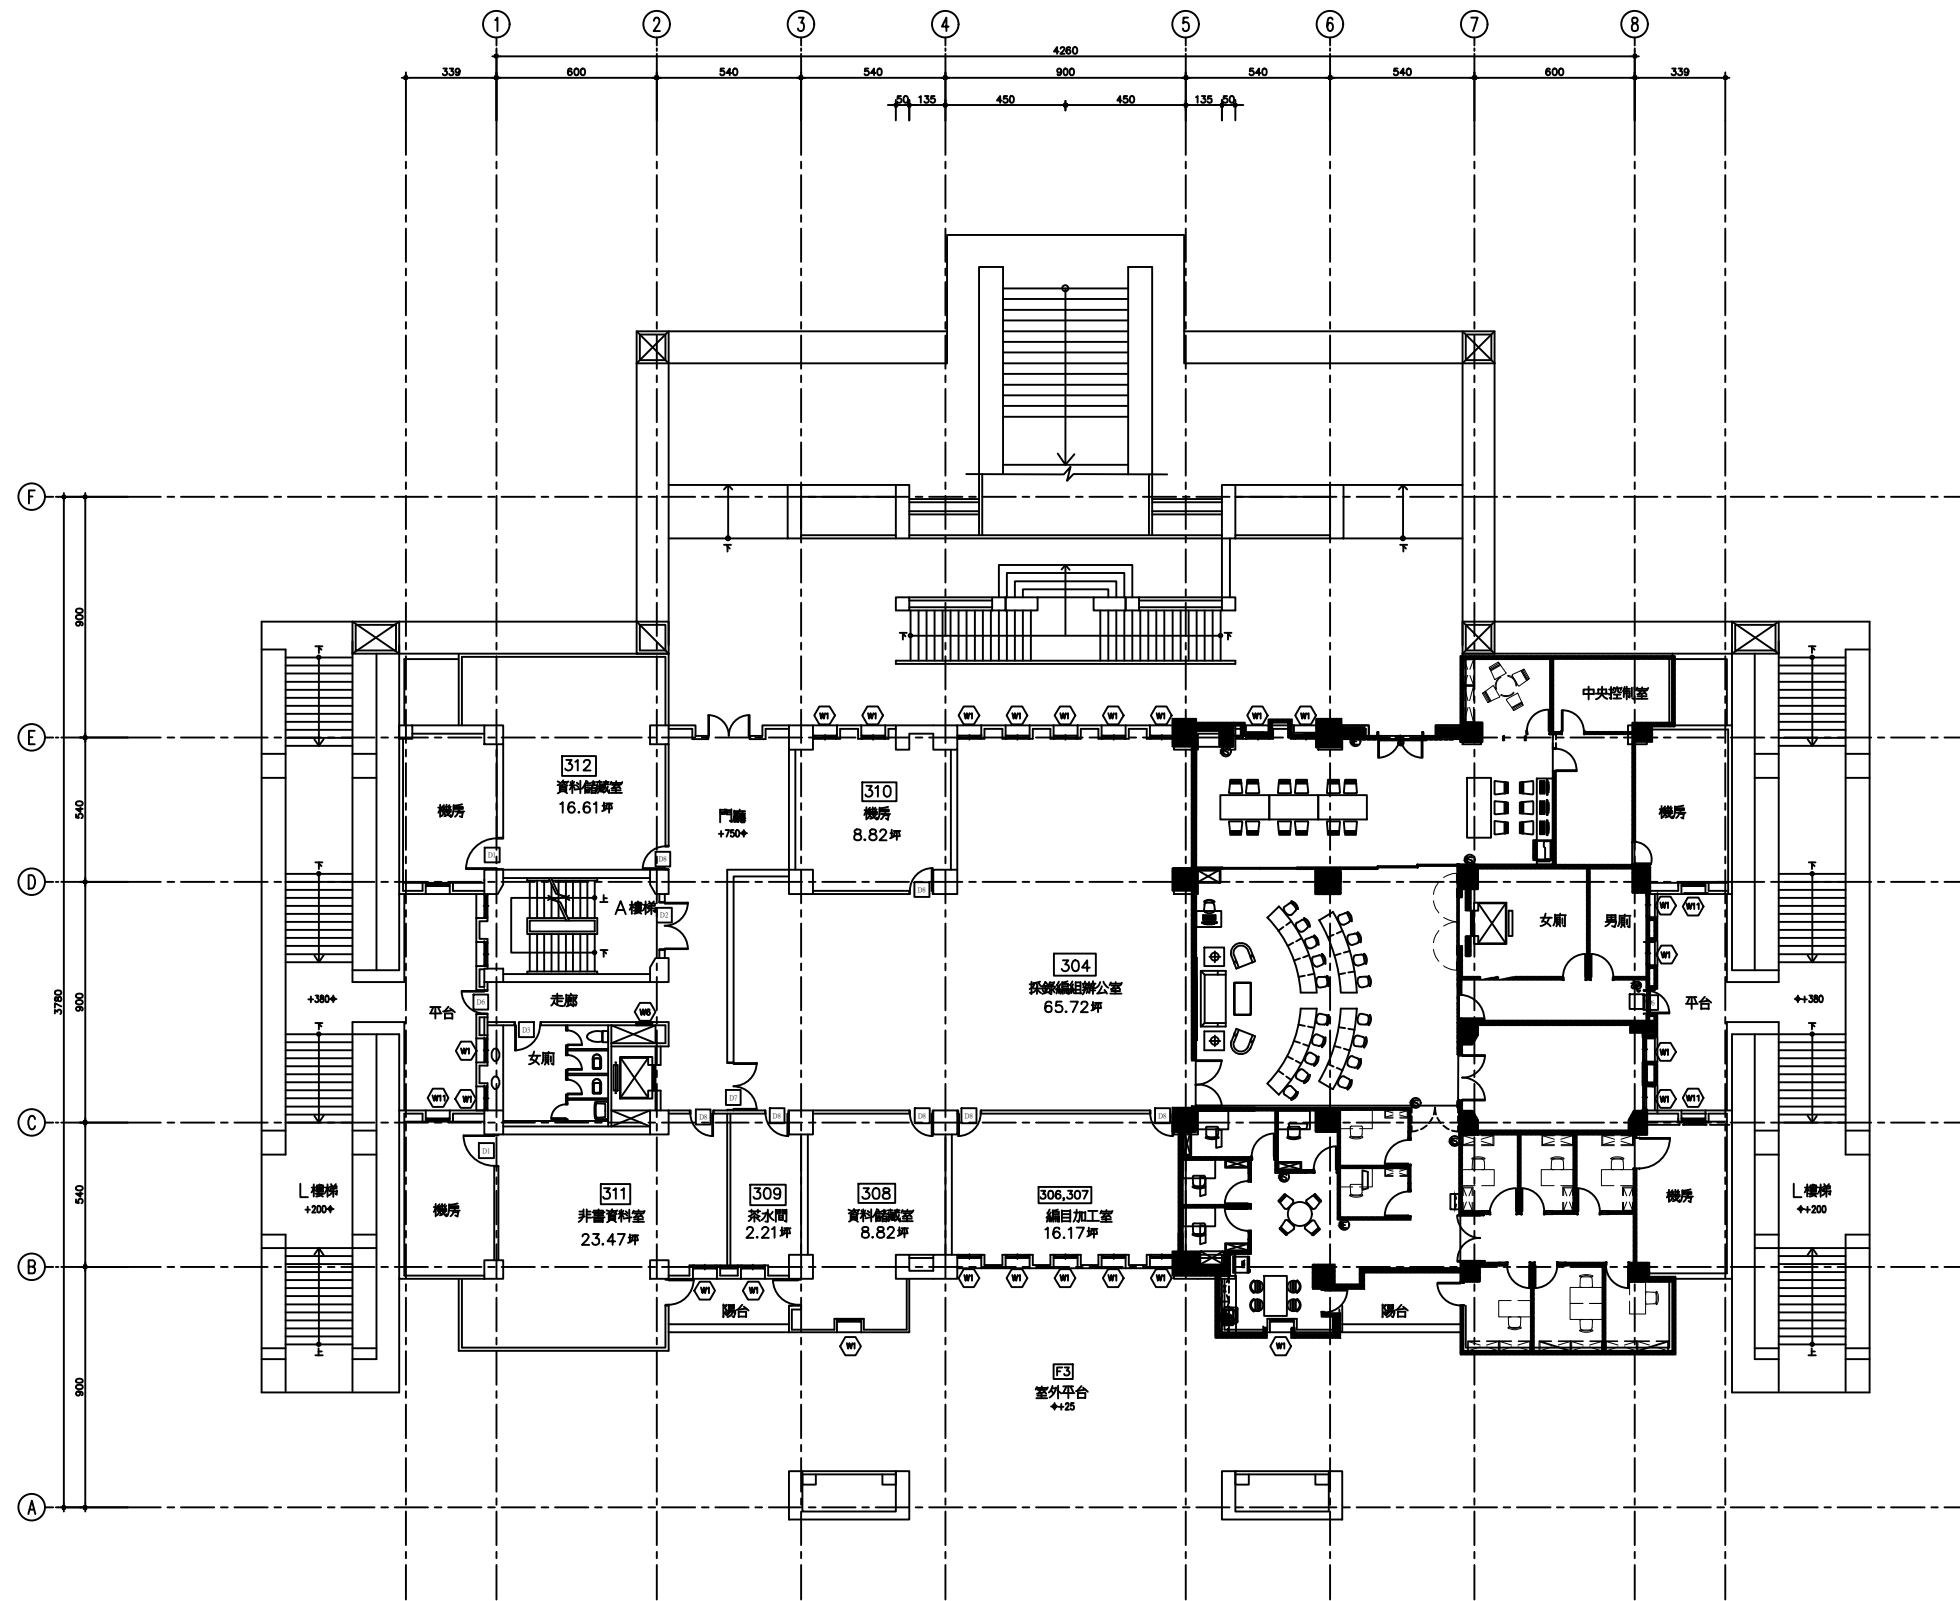


參層平面圖

國立臺北藝術大學

工程名稱 PROJECT	圖面名稱 DRAWING TITLE	圖面修正 REVISIONS
圖書館	參層平面圖	
	比例尺 SCALE : 1/100	

本圖依李祖原建築師事務所藍圖繪製
C.Y.LEE & PARTNERS

校方圖面修改/日期	工程顧問 CONSULTANT	圖面編號 DRAWING NO.	圖面頁數 SHEET NO.	印圖 SEAL
2014/10/08		A2-3		
2017/05/12				

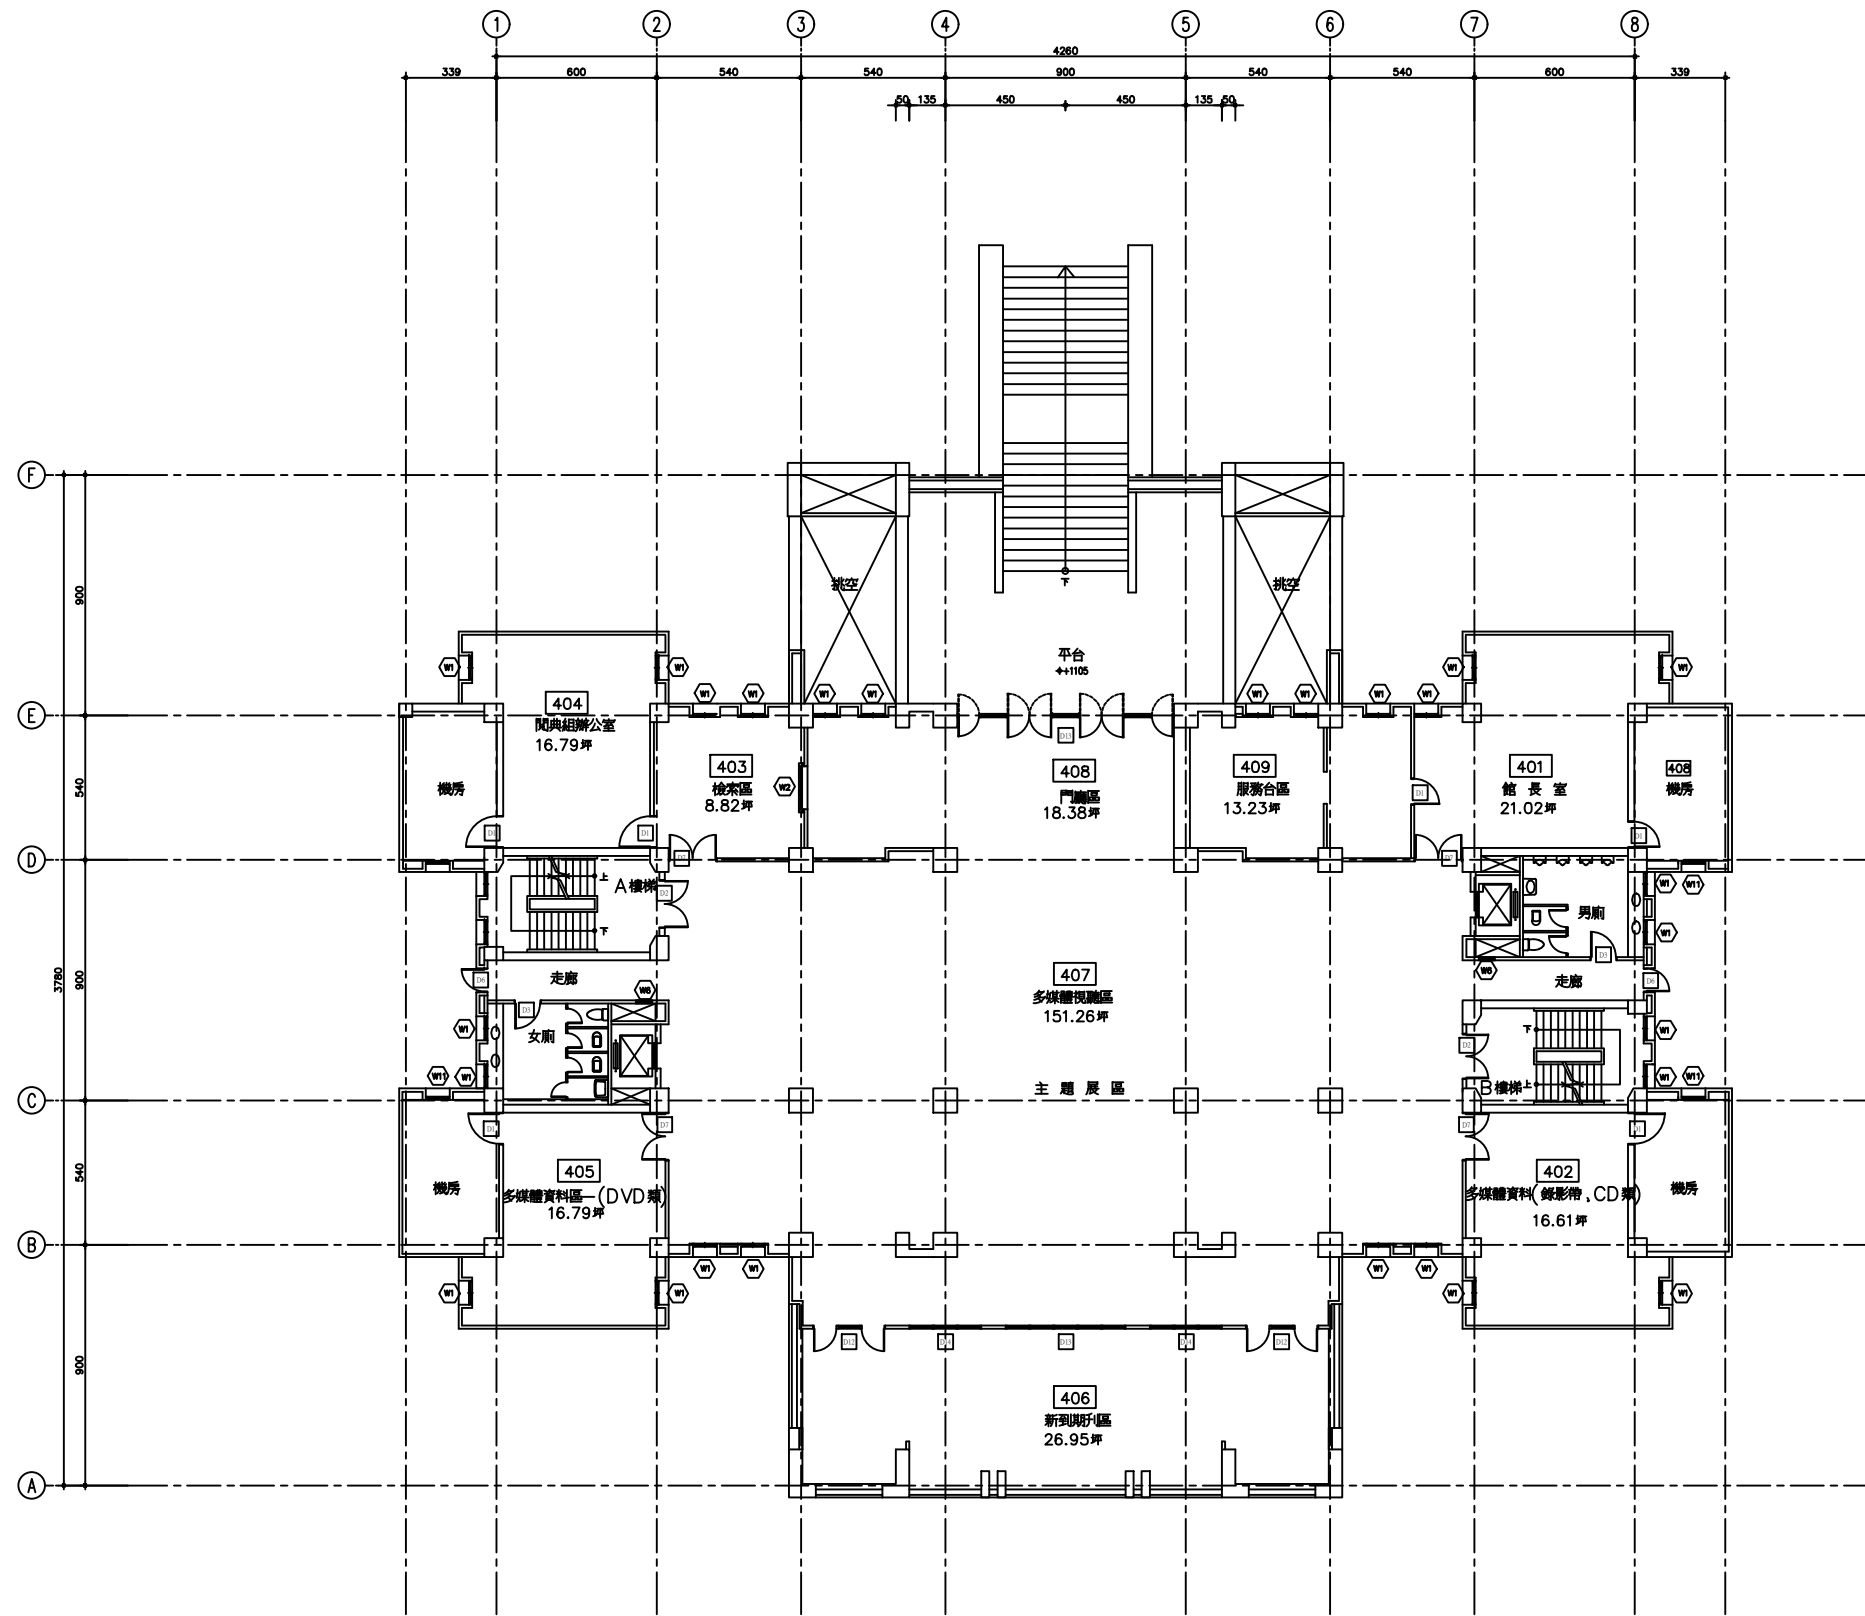

肆層平面圖

國立臺北藝術大學

工程名稱 PROJECT
圖書館

圖面名稱 DRAWING TITLE
肆層平面圖
圖面修正 REVISIONS
比例尺 SCALE : 1/100

本圖依李祖原建築師事務所藍圖繪製
C.Y.LEE & PARTNERS


校方圖面修改/日期
2017/05/12

工程顧問 CONSULTANT

圖號 DRAWING NO.
A2-4

張數 SHEET NO.

印處 SEAL

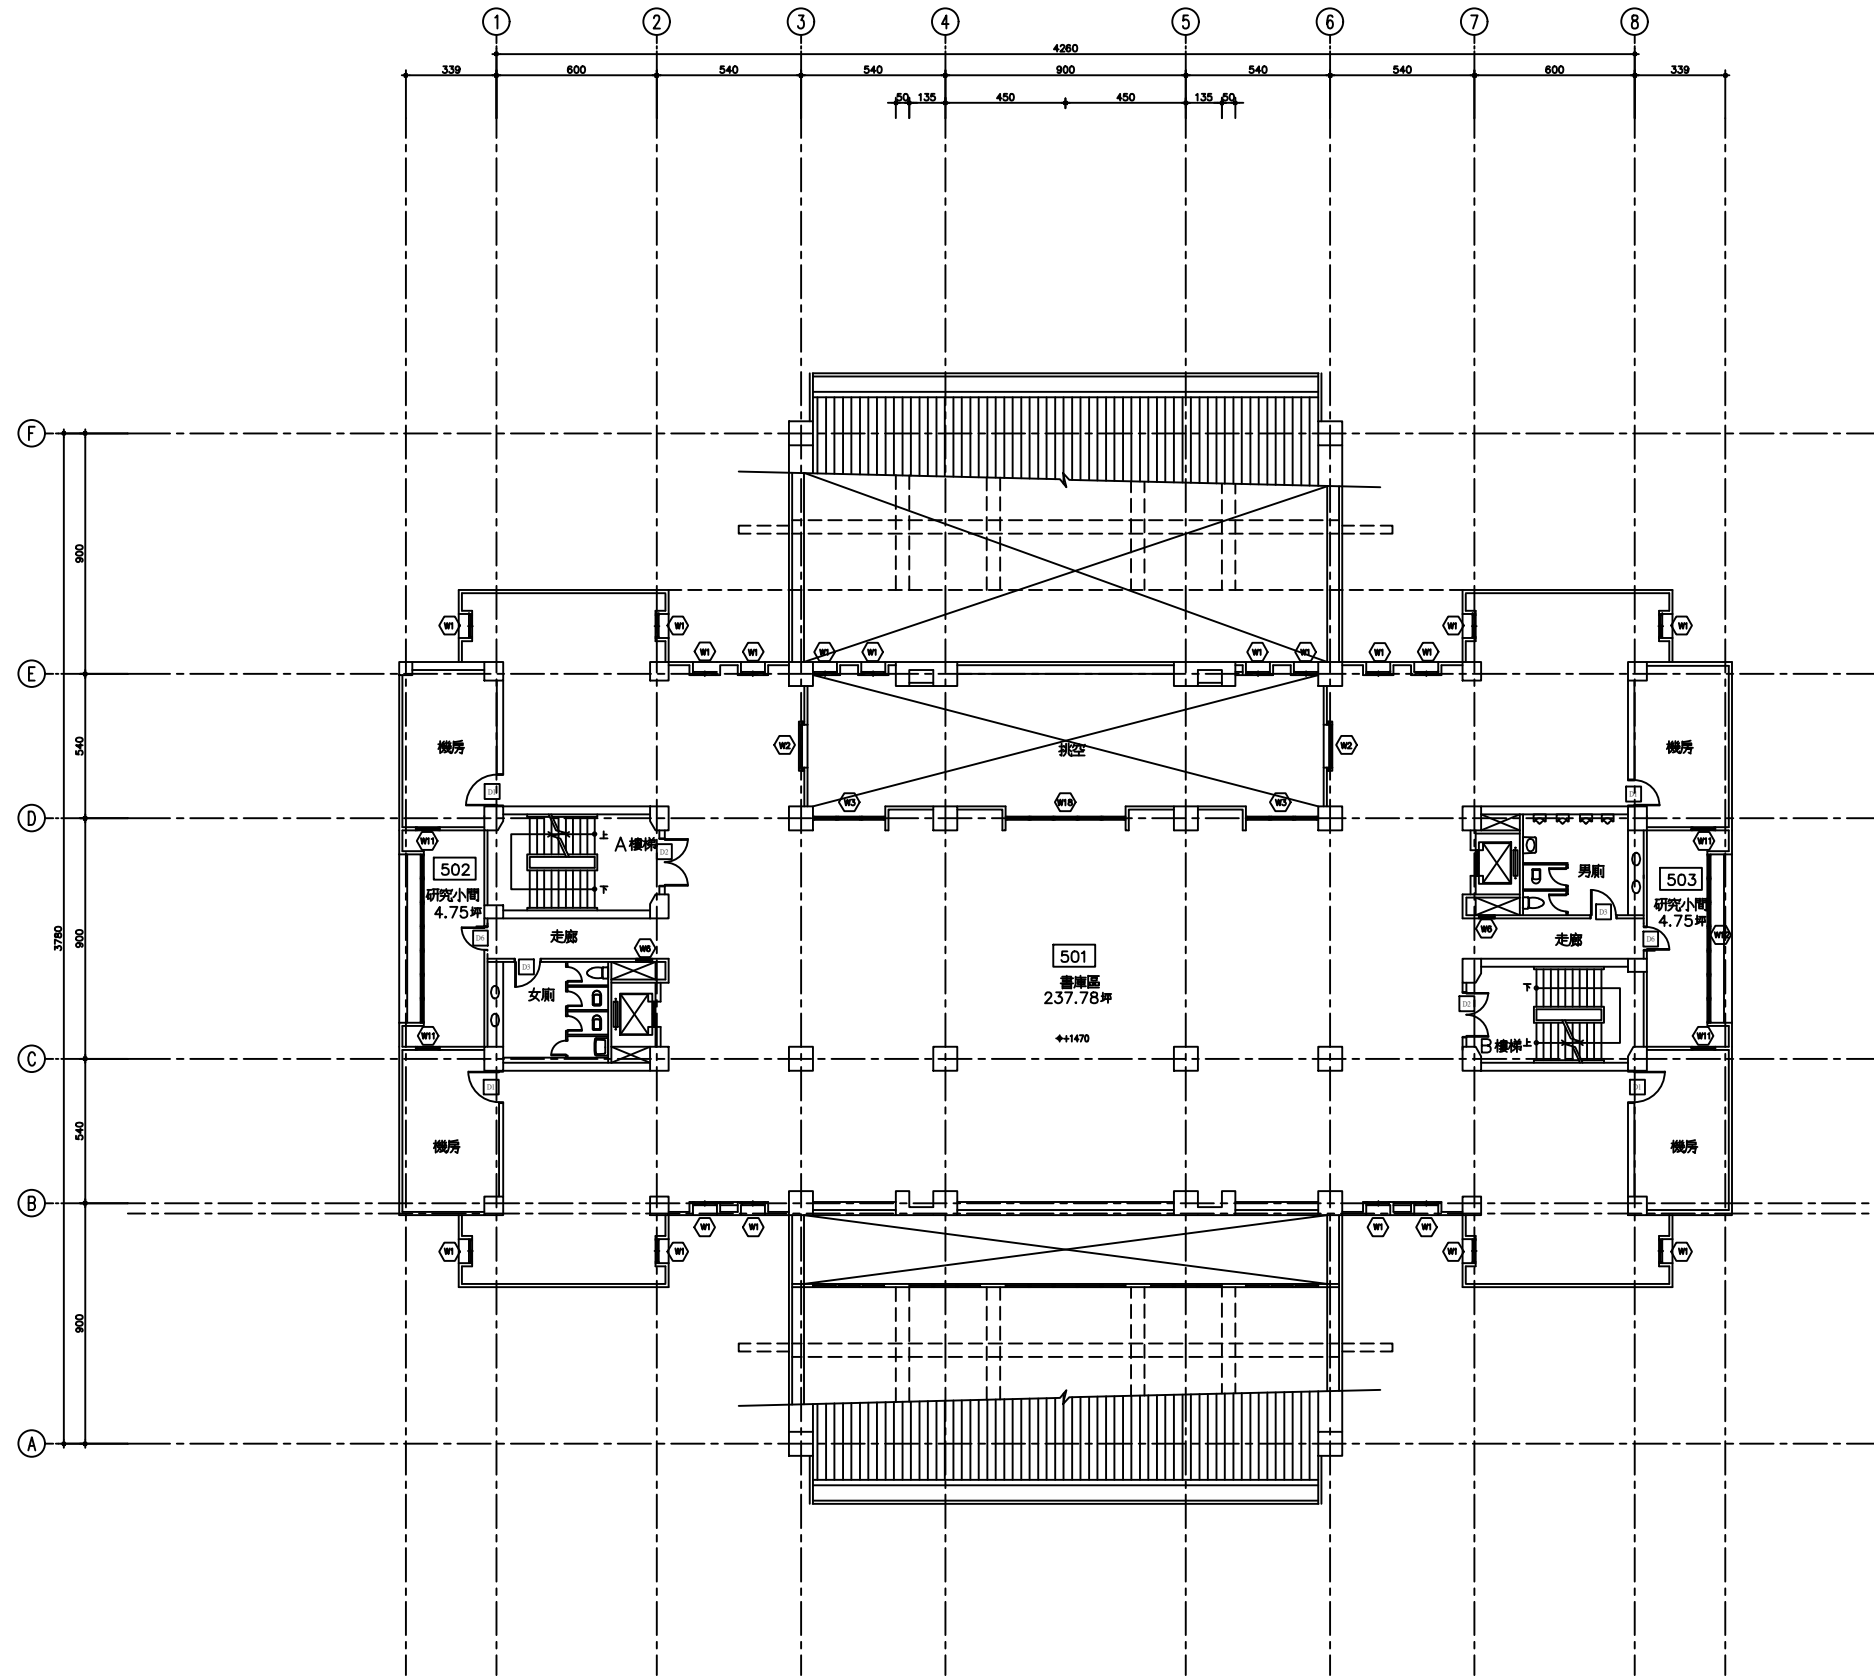

伍層平面圖


國立臺北藝術大學

工程名稱 PROJECT
圖書館

圖面名稱 DRAWING TITLE
伍層平面圖
圖面修正 REVISIONS
比例尺 SCALE : 1/100

本圖依李祖原建築師事務所藍圖繪製
C.Y.LEE & PARTNERS

校方圖面修改/日期	工程顧問 CONSULTANT	圖號 DRAWING NO.	張數 SHEET NO.	印處 SEAL
		A2-5		

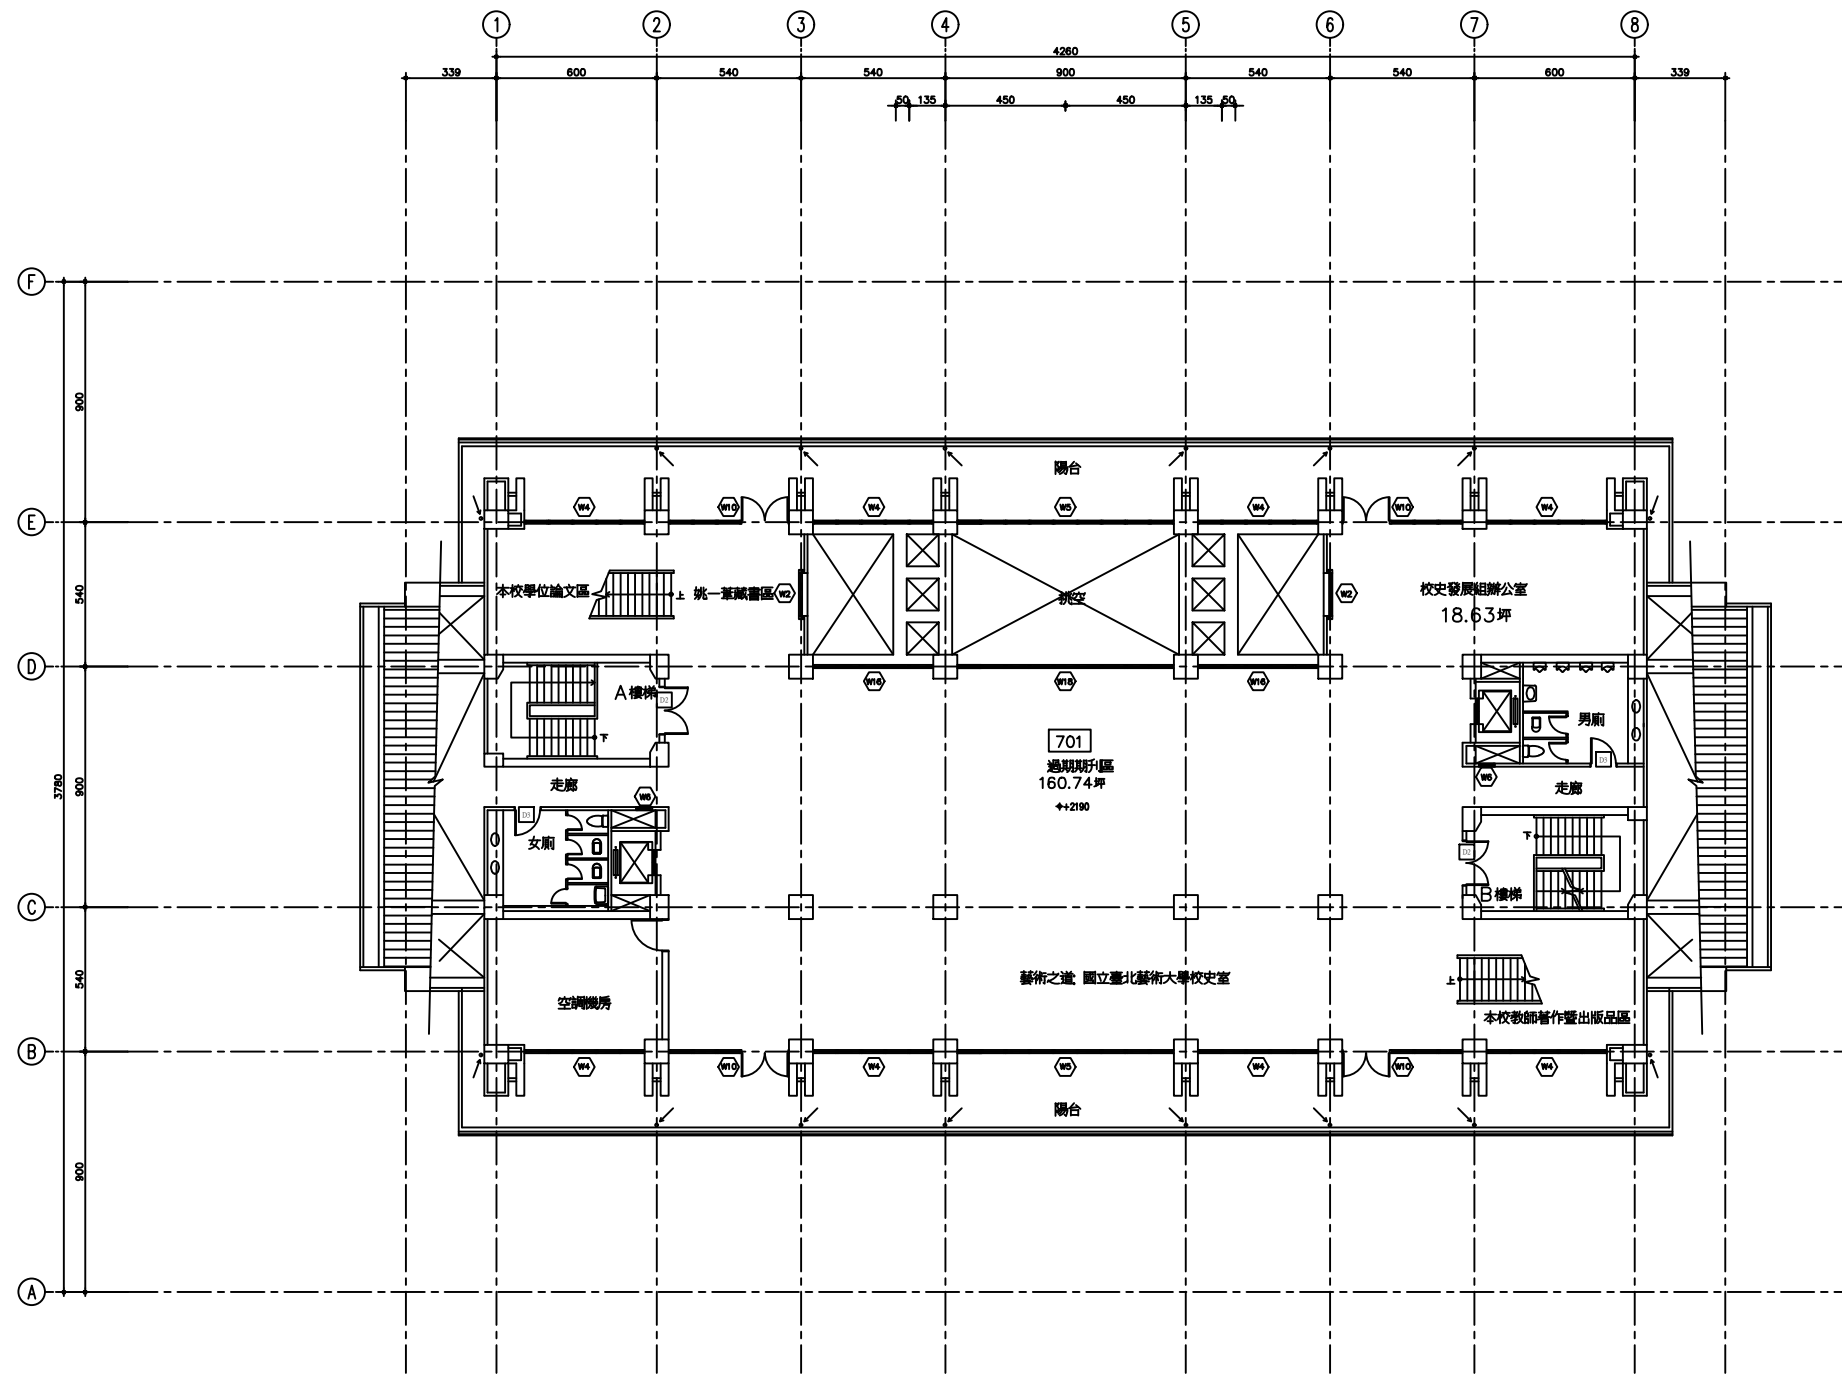

柒層平面圖

國立臺北藝術大學

工程名稱 PROJECT
圖書資館

圖面名稱 DRAWING TITLE
柒層平面圖
圖面修正 REVISIONS
比例尺 SCALE : 1/100

本圖依李祖原建築師事務所藍圖繪製
C.Y.LEE & PARTNERS


校方圖面修改/日期

工程顧問 CONSULTANT

圖號 DRAWING NO.
A2-7

張數 SHEET NO.

印處 SEAL

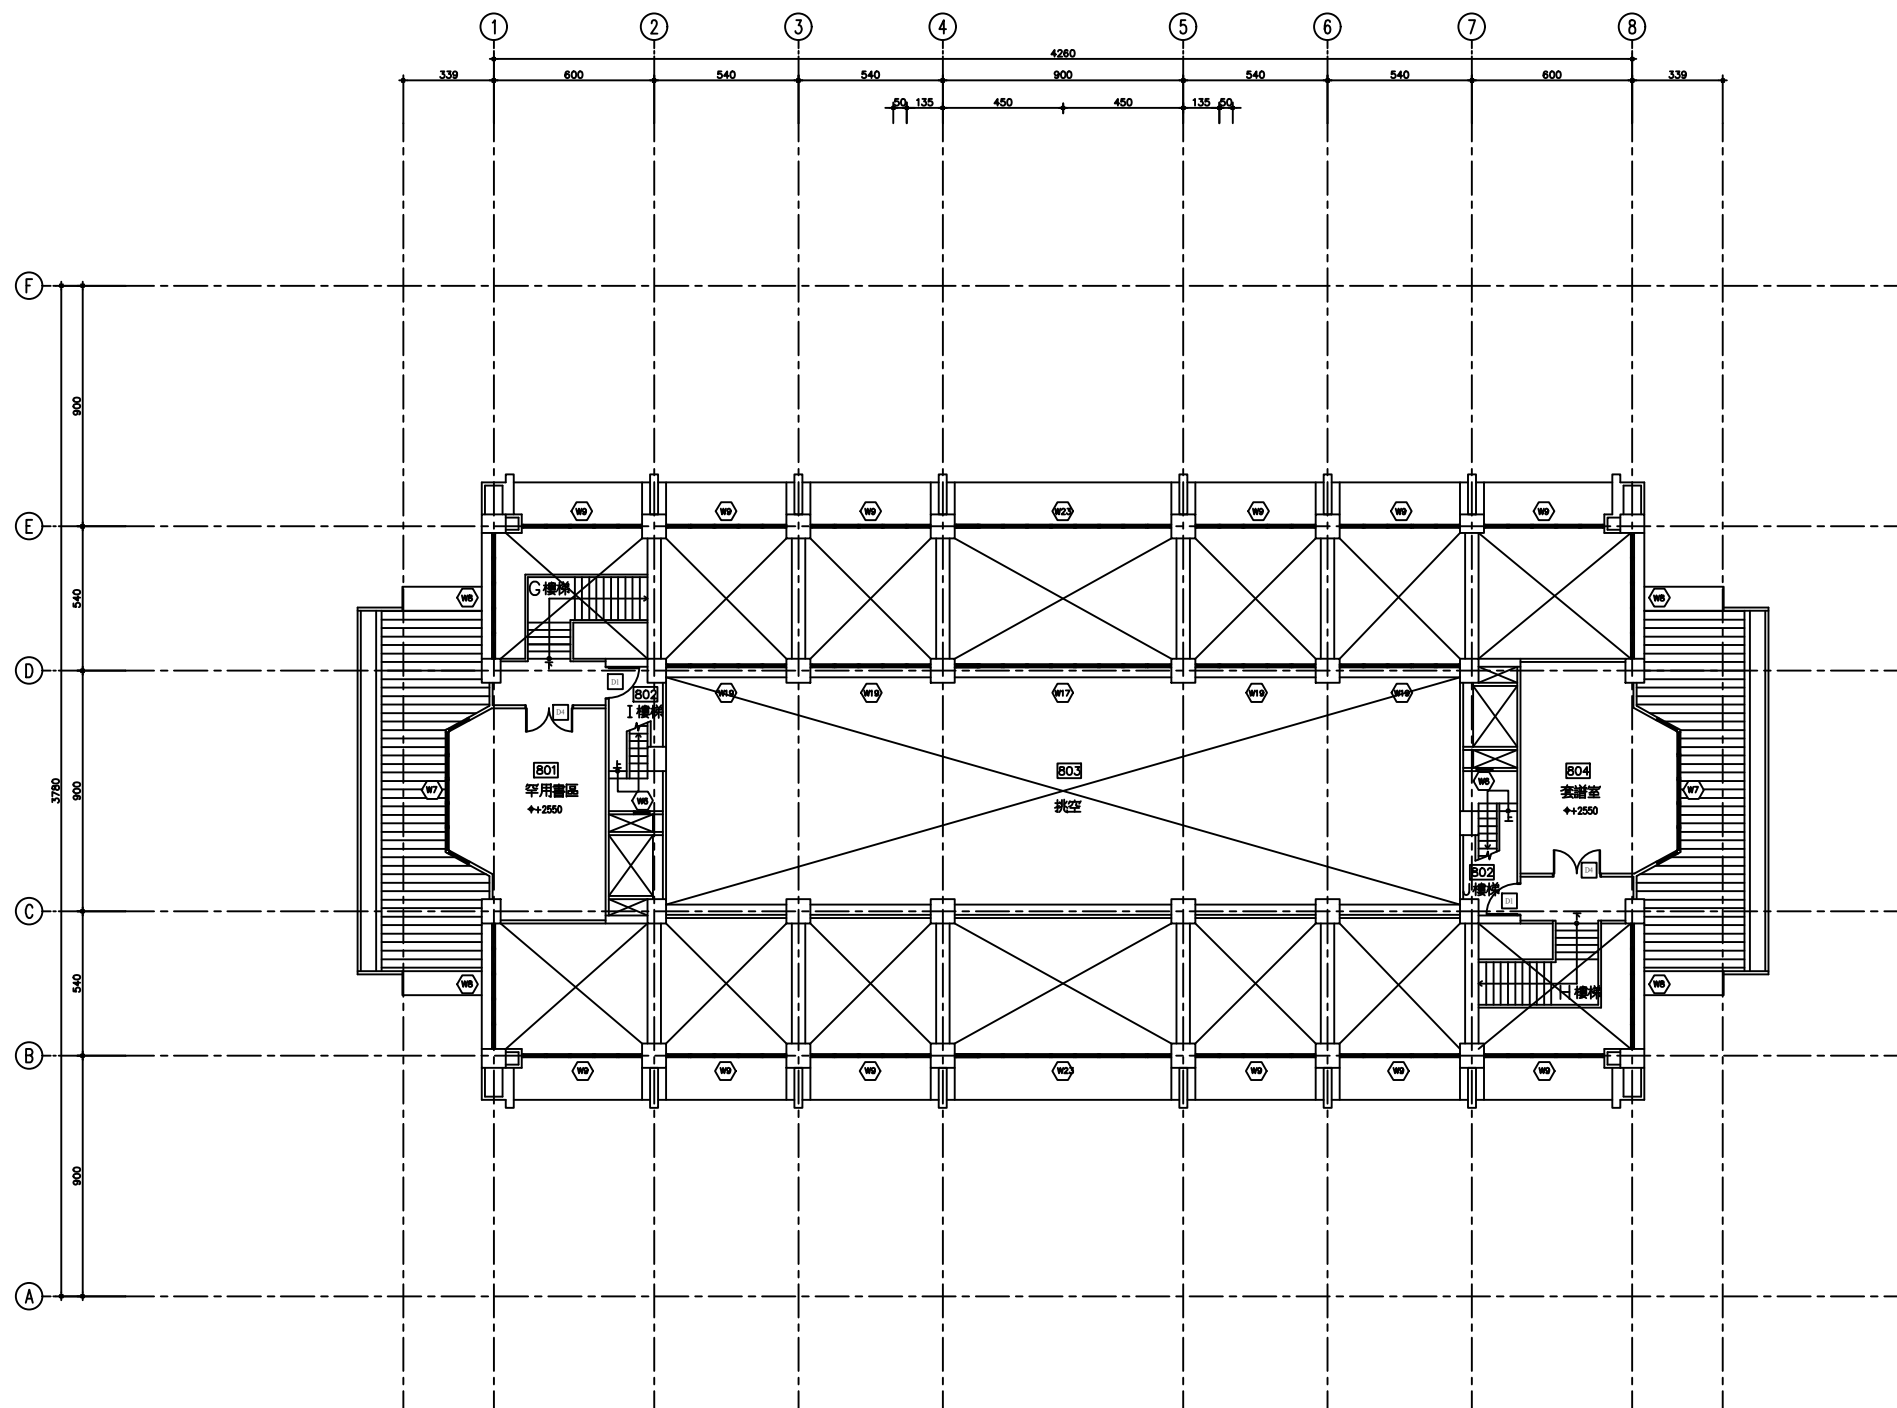

捌層平面圖

國立臺北藝術大學

工程名稱 PROJECT
圖書館

圖面名稱 DRAWING TITLE
捌層平面圖
比例尺 SCALE : 1/100

圖面修正 REVISIONS

本圖依李祖原建築師事務所藍圖繪製
C.Y.LEE & PARTNERS


校方圖面修改/日期

工程顧問 CONSULTANT

圖號 DRAWING NO.
A2-8

張數 SHEET NO.

印處 SEAL

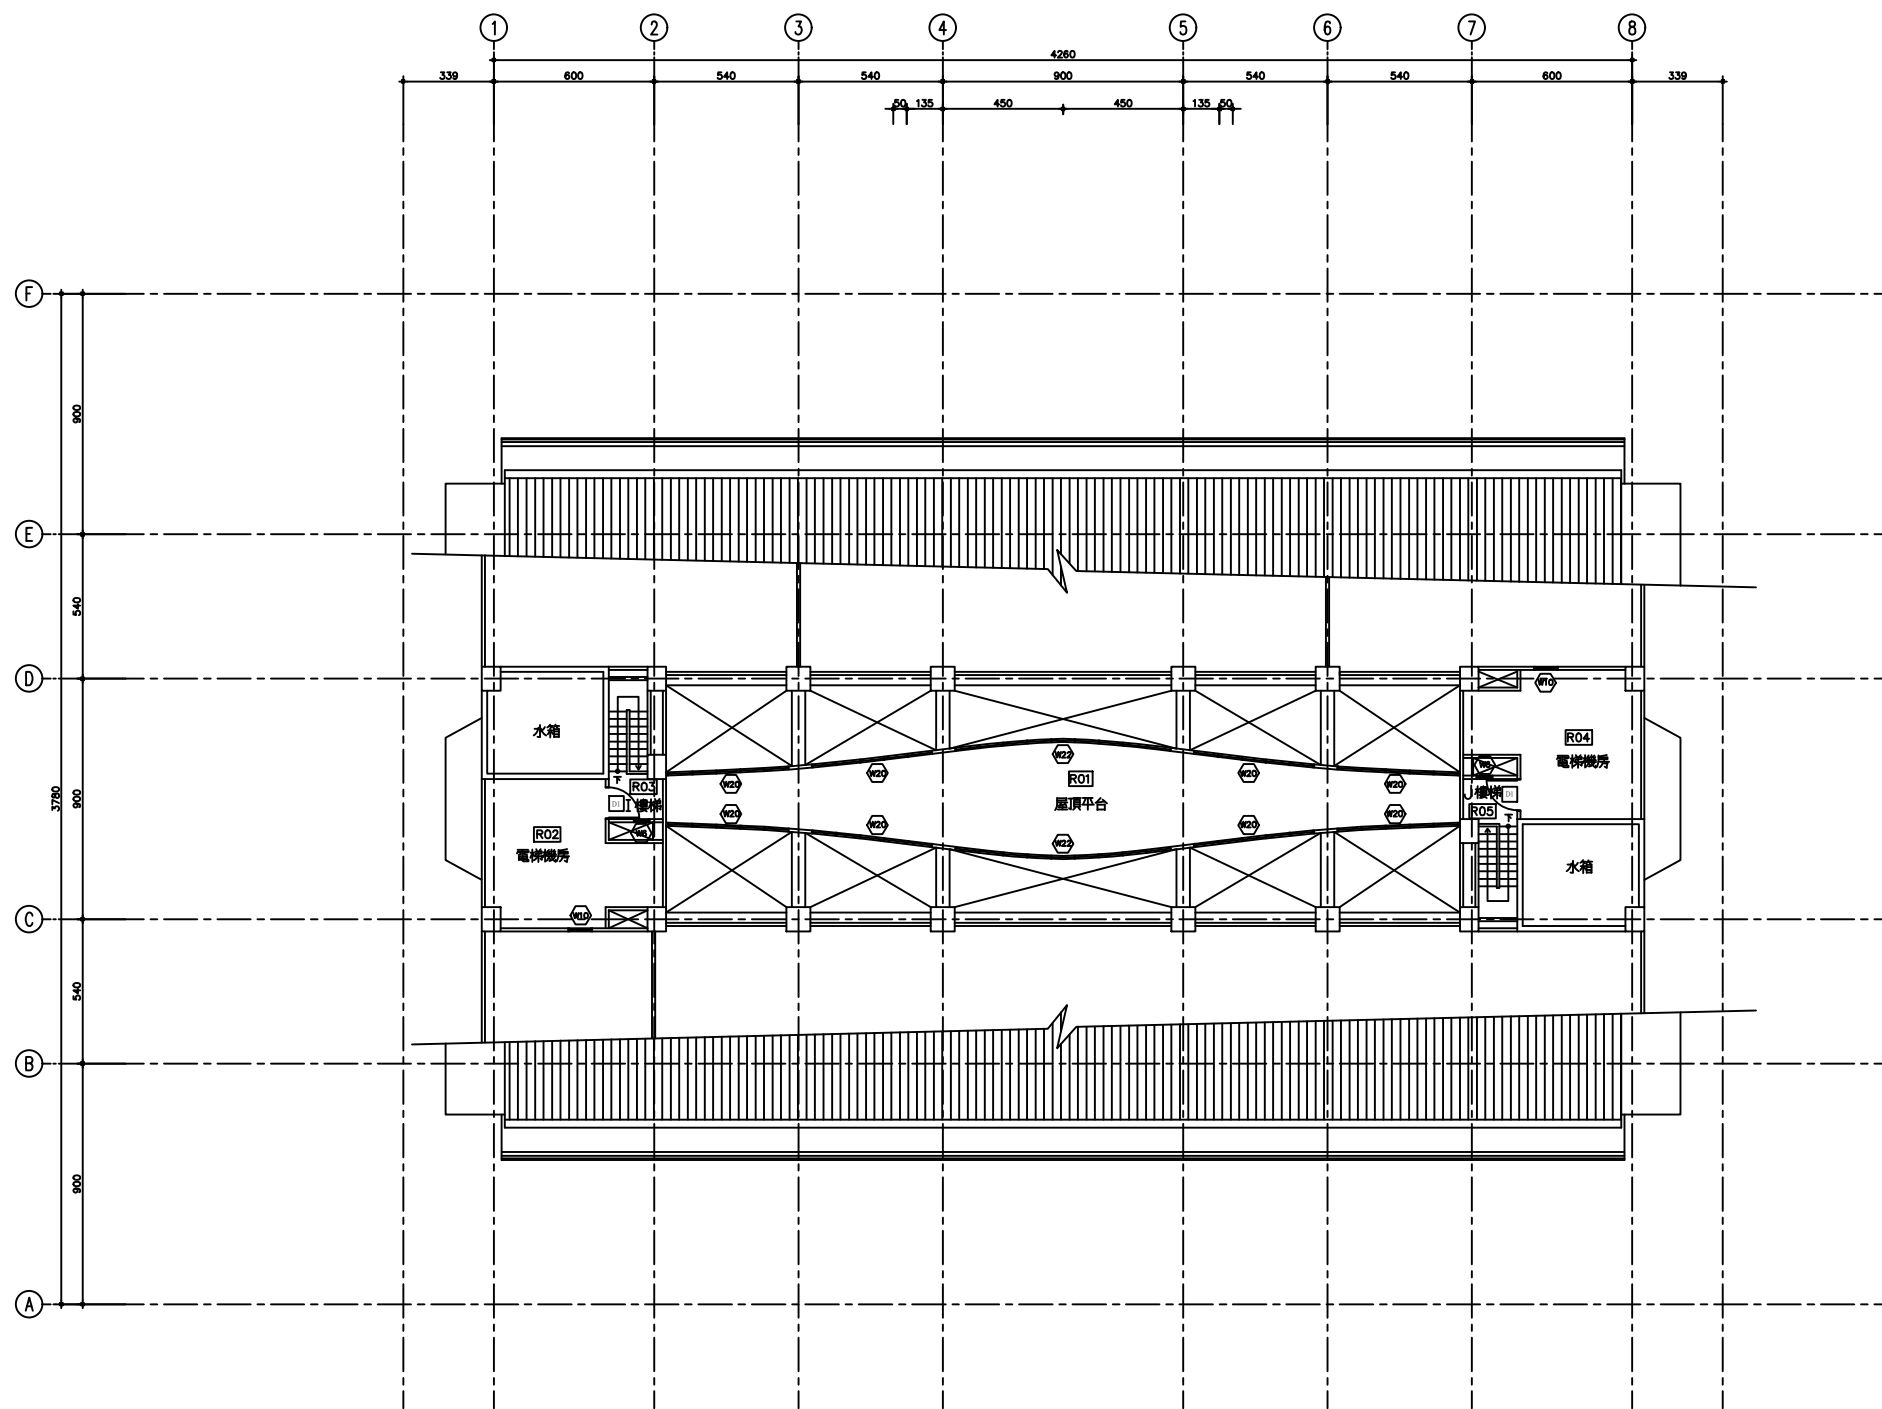

屋頂層平面圖

國立臺北藝術大學

工程名稱 PROJECT
圖書館

圖面名稱 DRAWING TITLE
屋頂層平面圖
比例尺 SCALE : 1/100

圖面修正 REVISIONS

本圖依李祖原建築師事務所藍圖繪製
C.Y.LEE & PARTNERS


校方圖面修改/日期

工程顧問 CONSULTANT

圖號 DRAWING NO.
A2-9

張數 SHEET NO.

印處 SEAL

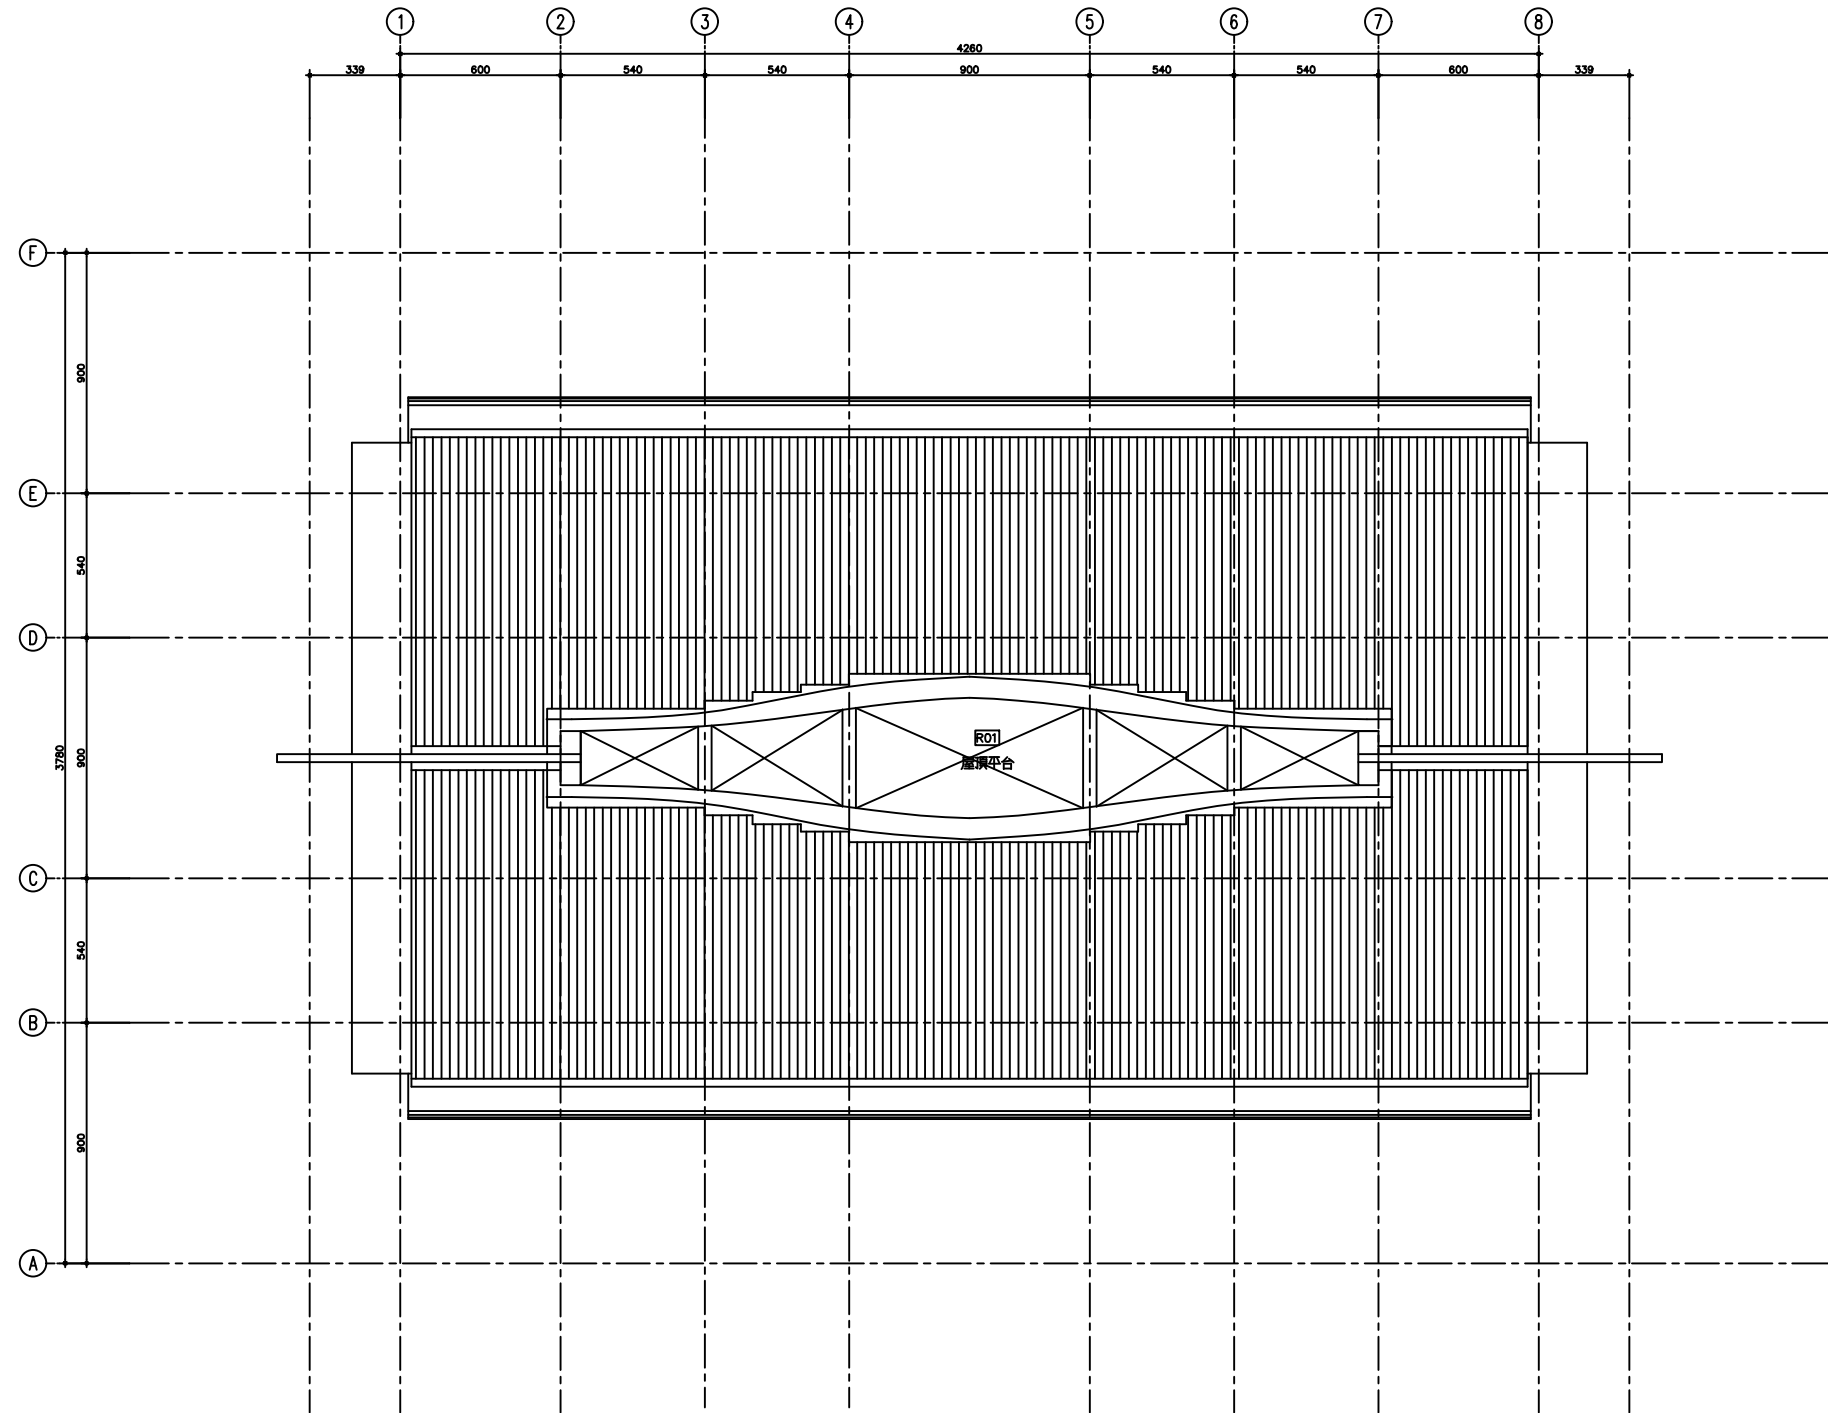

屋面平面圖

國立臺北藝術大學

工程名稱 PROJECT
圖書館

圖面名稱 DRAWING TITLE
屋面平面圖
比例尺 SCALE : 1/100

圖面修正 REVISIONS

本圖依李祖原建築師事務所藍圖繪製
C.Y.LEE & PARTNERS

校方圖面修改/日期

工程顧問 CONSULTANT

圖號 DRAWING NO.
A2-10

張數 SHEET NO.

印處 SEAL